

# EDIFICIO DE 21 VIVIENDAS

CALLE EL LAVADERO Y CALLE EL POZO ESTEPONA, MÁLAGA

## VIVIENDA 1 - B - 1 \_ PLANTA BAJA

### SUPERFICIES

SUPERFICIE ÚTIL VIVIENDA 57,28 m<sup>2</sup>



SUPERFICIE CONSTRUIDA VIVIENDA 68,26 m<sup>2</sup>

SUPERFICIE CONSTRUIDA VIVIENDA CON P.P.Z.C. 81,25 m<sup>2</sup>


### SEGÚN DECRETO 218/2.005 JUNTA DE ANDALUCÍA

SUPERFICIE ÚTIL VIVIENDA 57,28 m<sup>2</sup>


SUPERFICIE CONSTRUIDA VIVIENDA CON P.P.Z.C. 81,25 m<sup>2</sup>

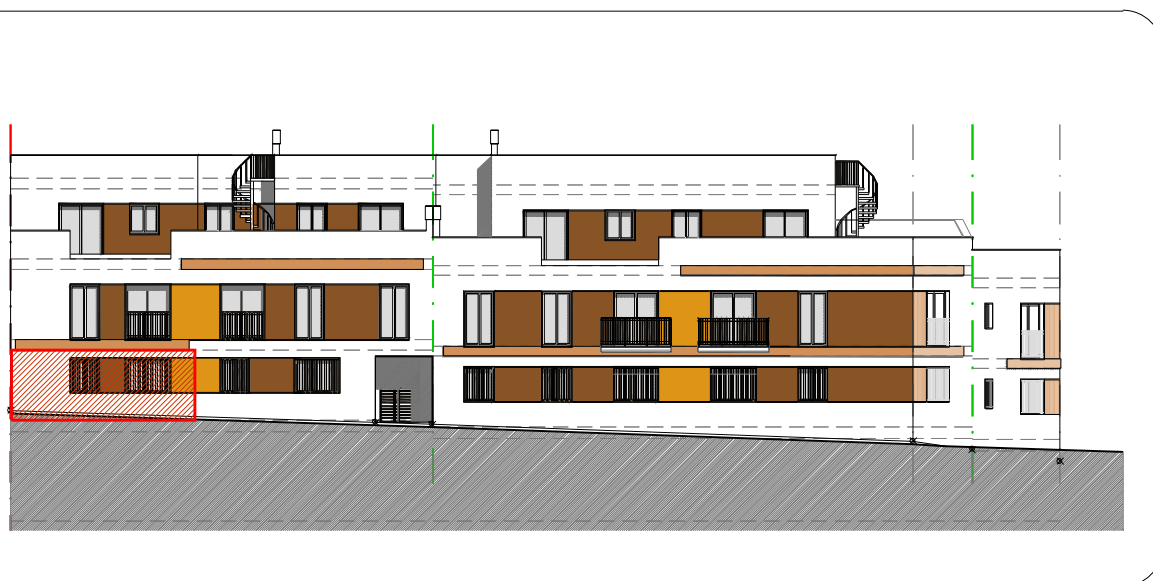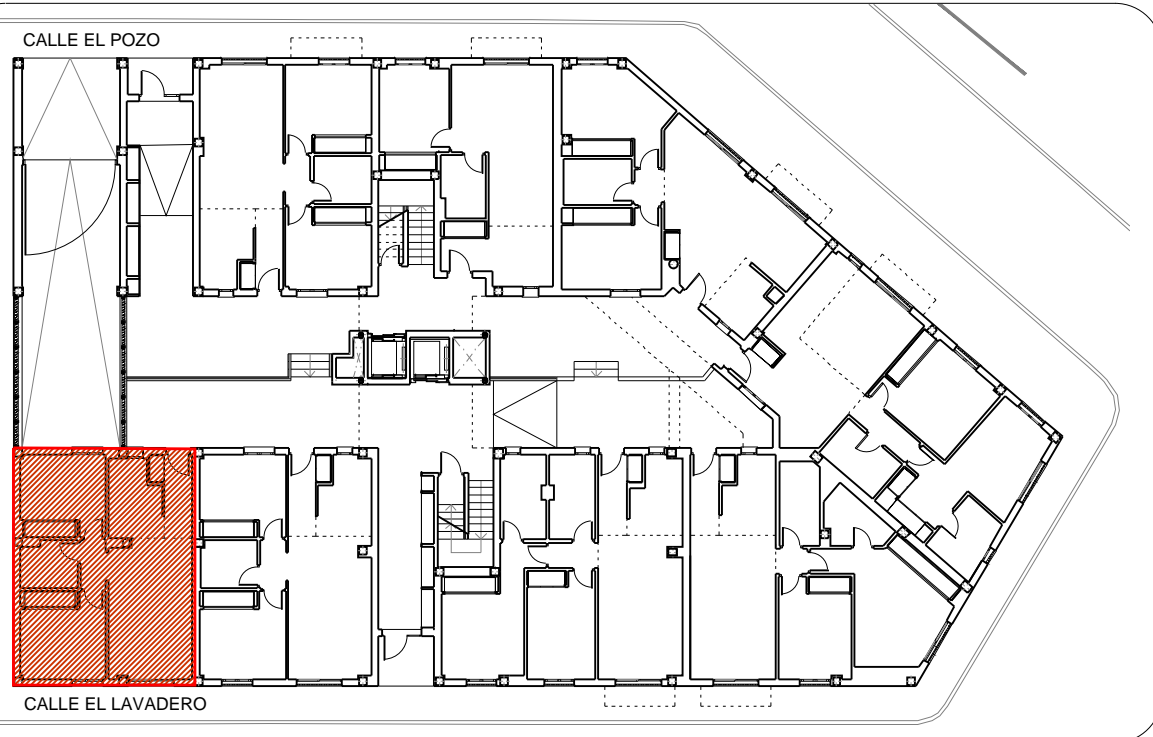

EL PRESENTE DOCUMENTO ES DE CARÁCTER INFORMATIVO, Y PODRÁ EXPERIMENTAR VARIACIONES POR EXIGENCIAS TÉCNICAS DEL PROYECTO. TODO EL MOBILIARIO, INCLUIDO EL DE LA COCINA, ES MERAMENTE INFORMATIVO, LOS GIROS DE PUERTAS Y LA DISTRIBUCIÓN DE APARATOS SANITARIOS NO SON VINCULANTES. LAS MEDIDAS Y SUPERFICIES EXPRESADAS SON APROXIMADAS, PUDIENDO EXPERIMENTAR MODIFICACIONES POR RAZONES DE ÍNDOLE TÉCNICA EN EL DESARROLLO DE LAS EJECUCIÓN DE LAS OBRAS.

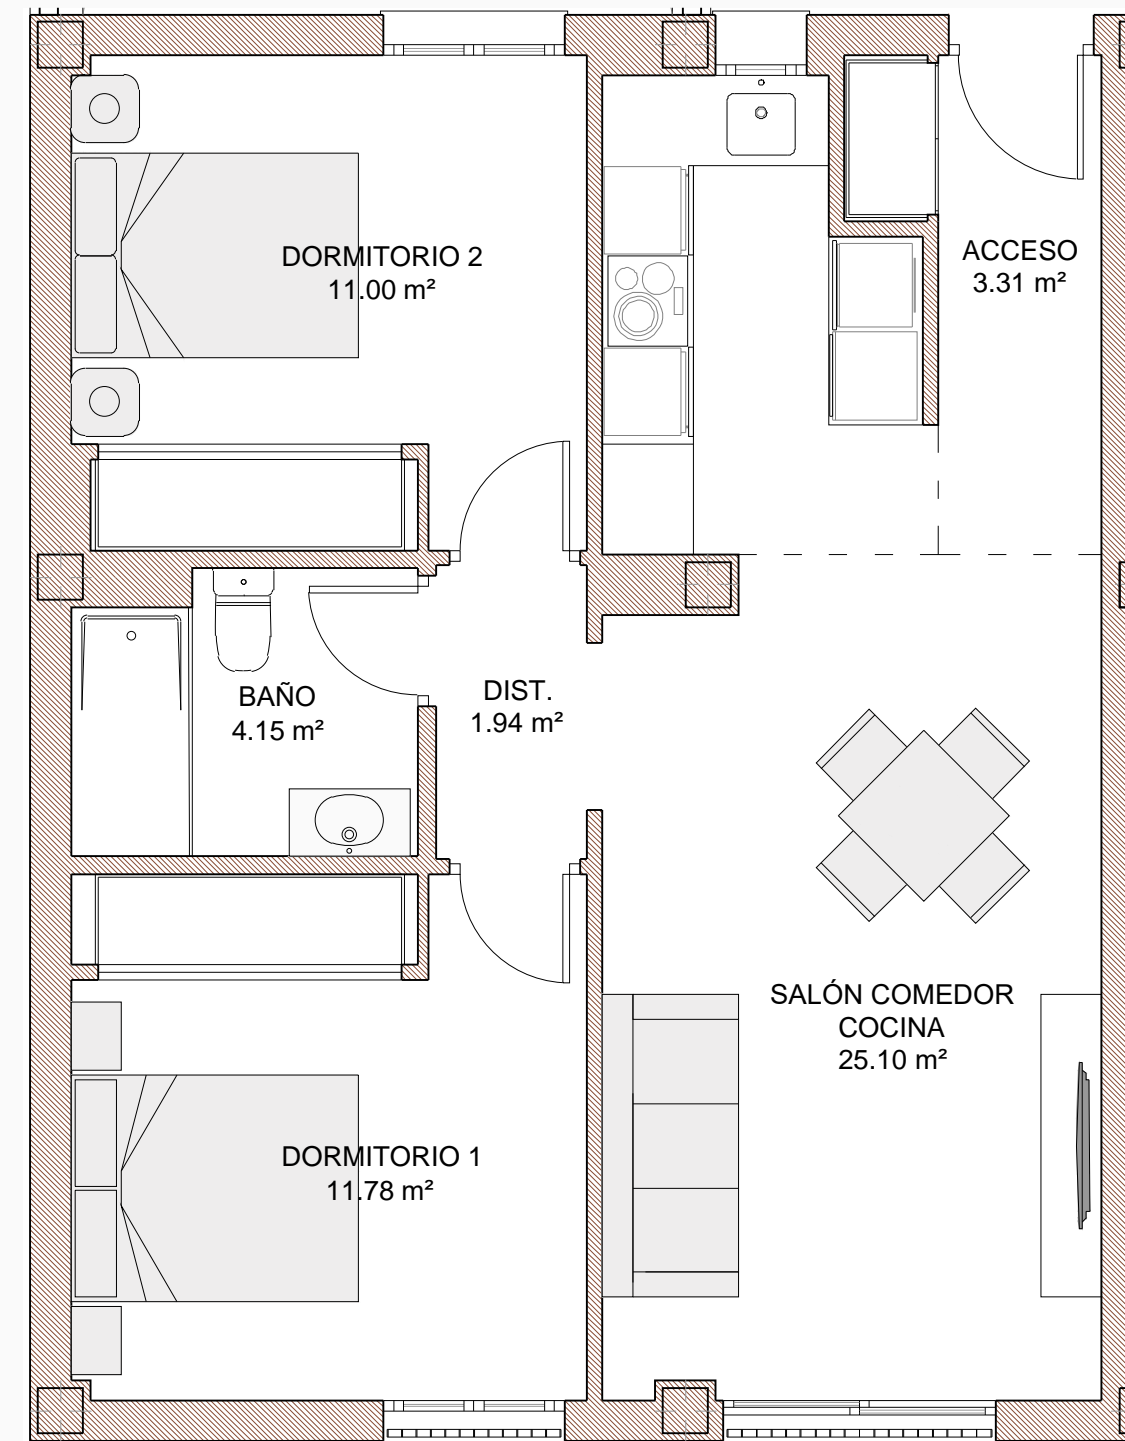

ESCALA 1:50

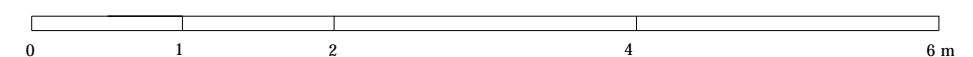

# EDIFICIO DE 21 VIVIENDAS

CALLE EL LAVADERO Y CALLE EL POZO ESTEPONA, MÁLAGA

## VIVIENDA 1 - B - 1 \_ PLANTA BAJA

### SUPERFICIES

SUPERFICIE ÚTIL VIVIENDA 57,28 m<sup>2</sup>




SUPERFICIE CONSTRUIDA VIVIENDA 68,26 m<sup>2</sup>

SUPERFICIE CONSTRUIDA VIVIENDA CON P.P.Z.C. 81,25 m<sup>2</sup>

### SEGÚN DECRETO 218/2.005 JUNTA DE ANDALUCÍA


SUPERFICIE ÚTIL VIVIENDA 57,28 m<sup>2</sup>

SUPERFICIE CONSTRUIDA VIVIENDA CON P.P.Z.C. 81,25 m<sup>2</sup>

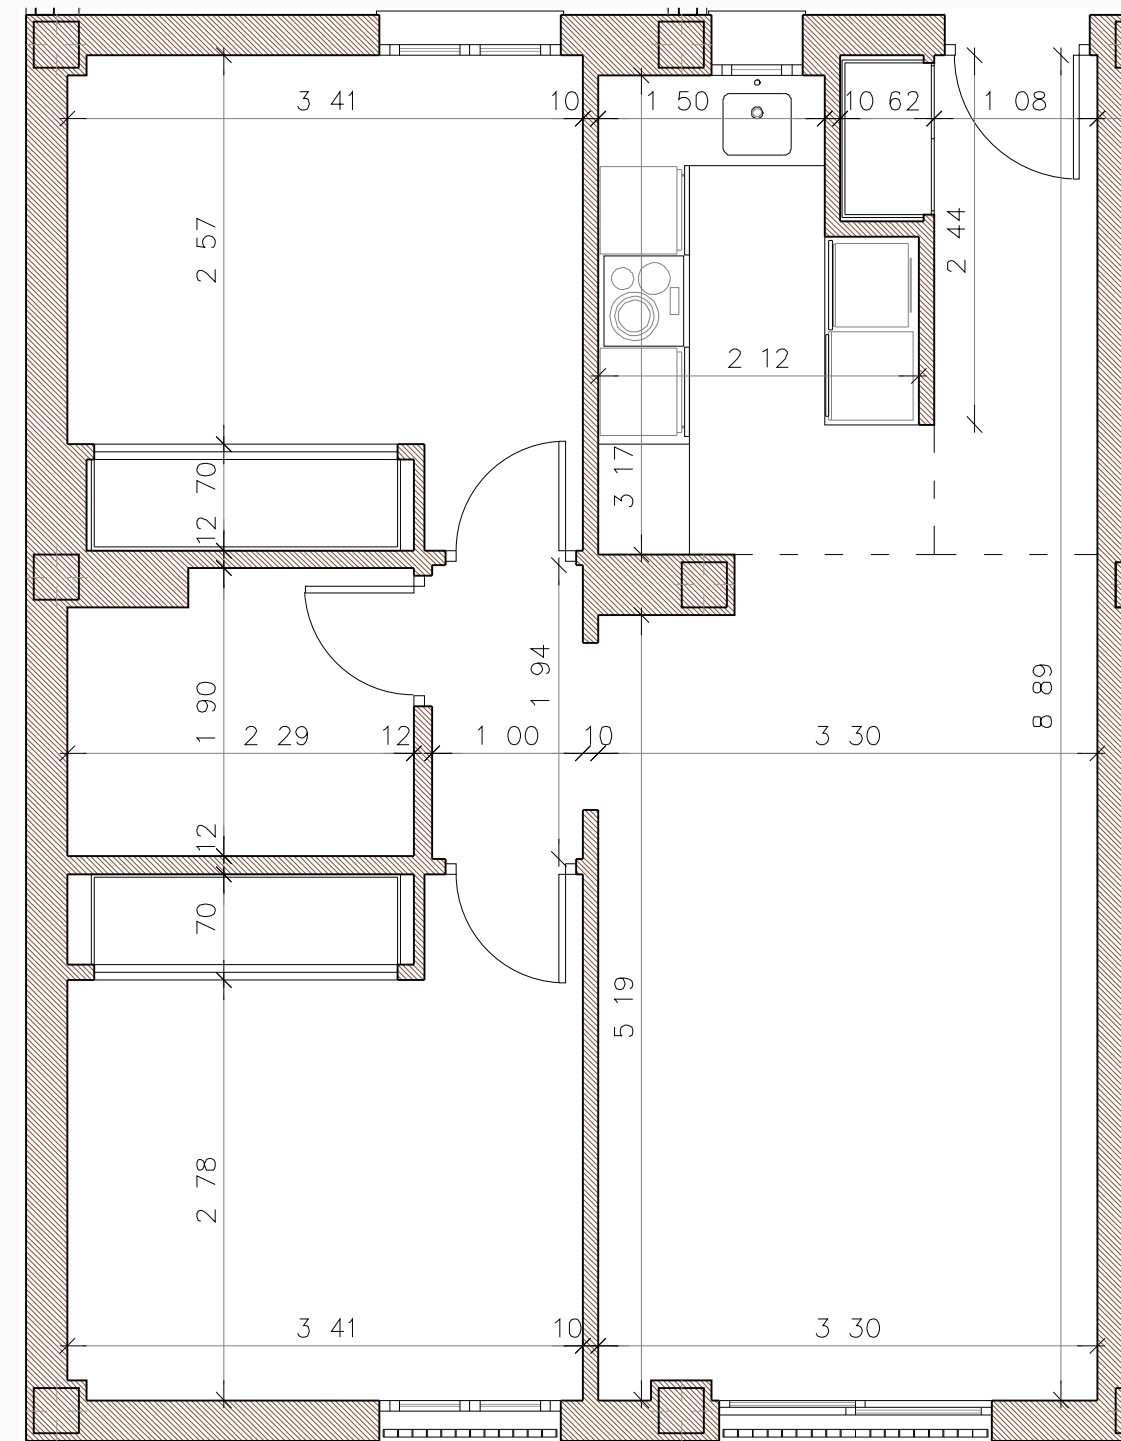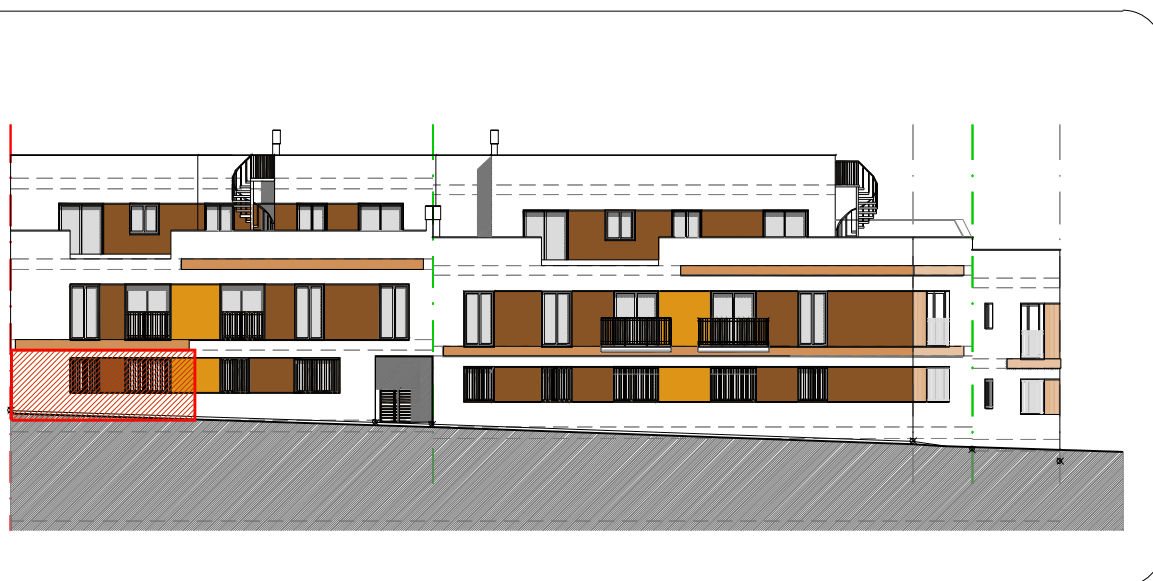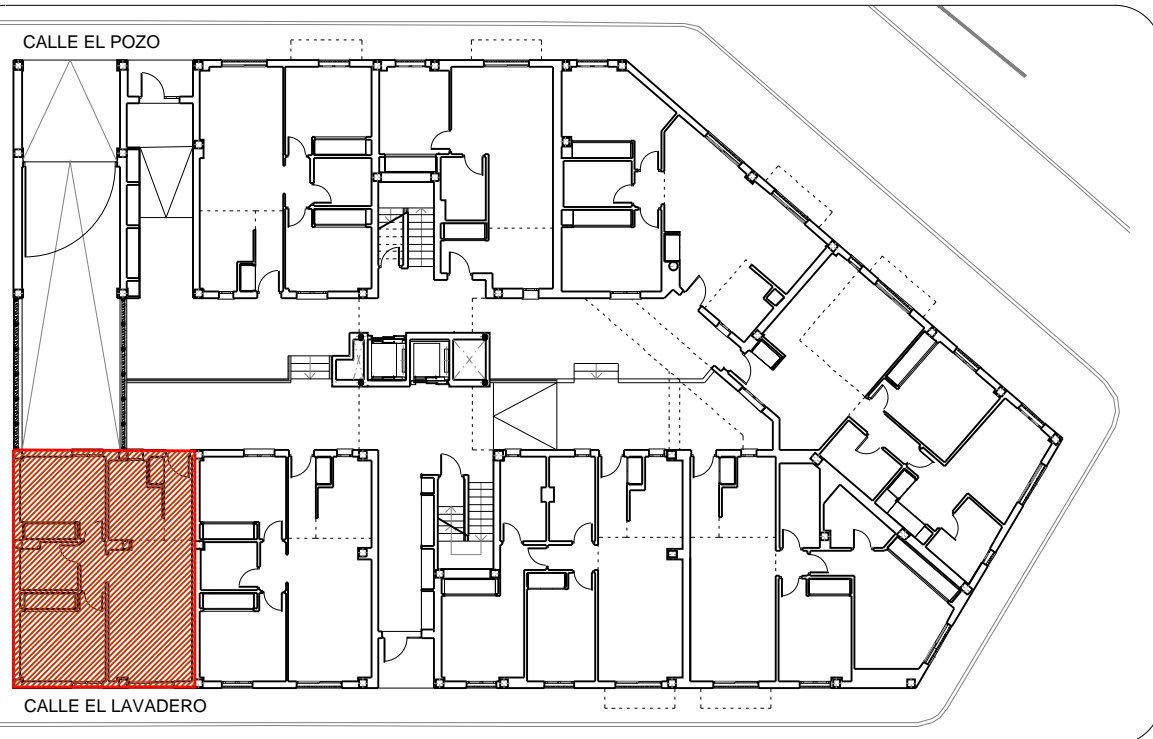

EL PRESENTE DOCUMENTO ES DE CARÁCTER INFORMATIVO, Y PODRÁ EXPERIMENTAR VARIACIONES POR EXIGENCIAS TÉCNICAS DEL PROYECTO. TODO EL MOBILIARIO, INCLUIDO EL DE LA COCINA, ES MERAMENTE INFORMATIVO, LOS GIROS DE PUERTAS Y LA DISTRIBUCIÓN DE APARATOS SANITARIOS NO SON VINCULANTES. LAS MEDIDAS Y SUPERFICIES EXPRESADAS SON APROXIMADAS, PUDIENDO EXPERIMENTAR MODIFICACIONES POR RAZONES DE ÍNDOLE TÉCNICA EN EL DESARROLLO DE LAS EJECUCIÓN DE LAS OBRAS.

ESCALA 1:50

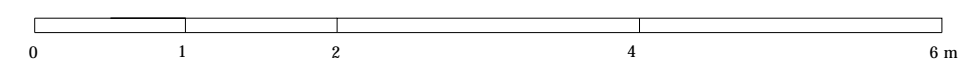

# EDIFICIO DE 21 VIVIENDAS

CALLE EL LAVADERO Y CALLE EL POZO ESTEPONA, MÁLAGA

## VIVIENDA 1 - B - 2 \_ PLANTA BAJA

### SUPERFICIES

SUPERFICIE ÚTIL VIVIENDA 57,65 m<sup>2</sup>




SUPERFICIE CONSTRUIDA VIVIENDA 68,26 m<sup>2</sup>

SUPERFICIE CONSTRUIDA VIVIENDA CON P.P.Z.C. 81,25 m<sup>2</sup>

### SEGÚN DECRETO 218/2.005 JUNTA DE ANDALUCÍA


SUPERFICIE ÚTIL VIVIENDA 57,65 m<sup>2</sup>

SUPERFICIE CONSTRUIDA VIVIENDA CON P.P.Z.C. 81,25 m<sup>2</sup>

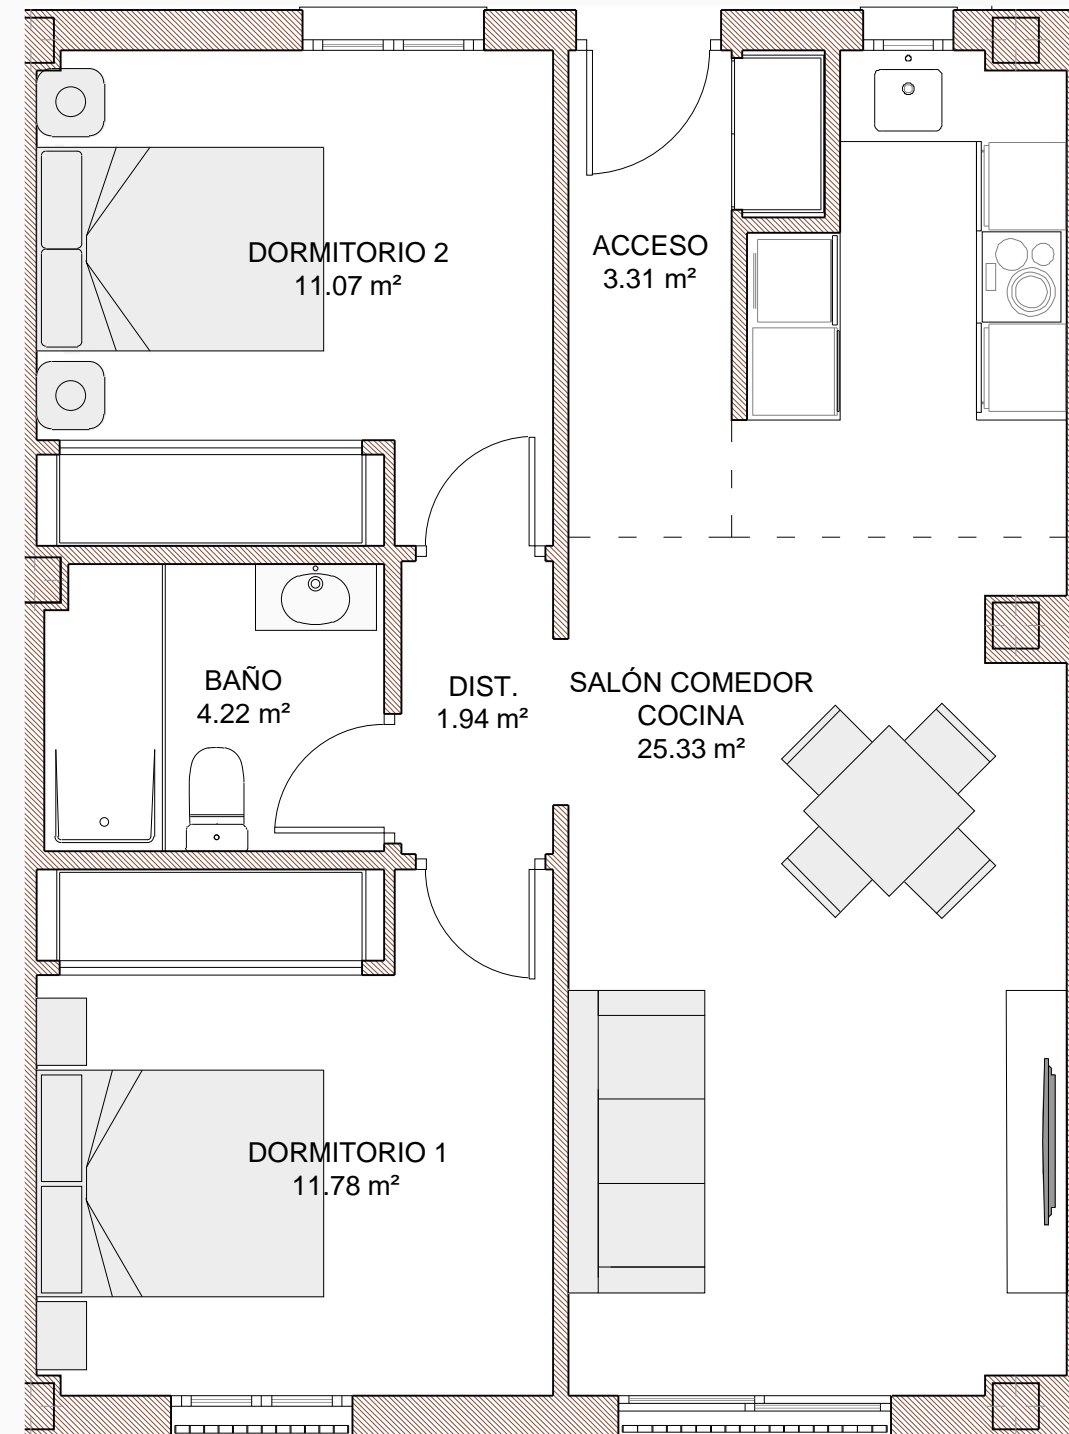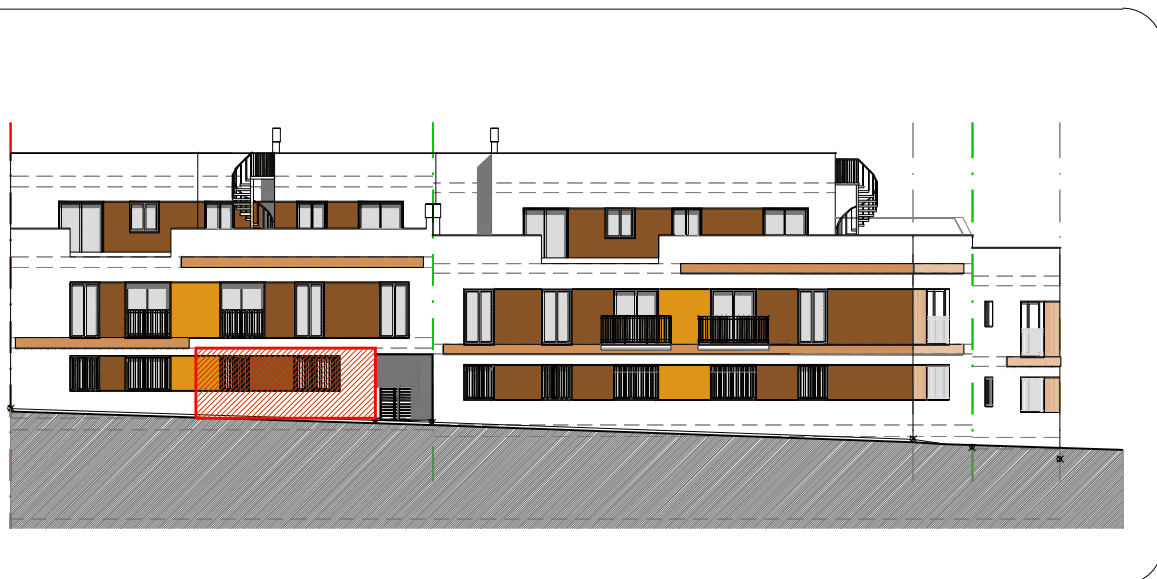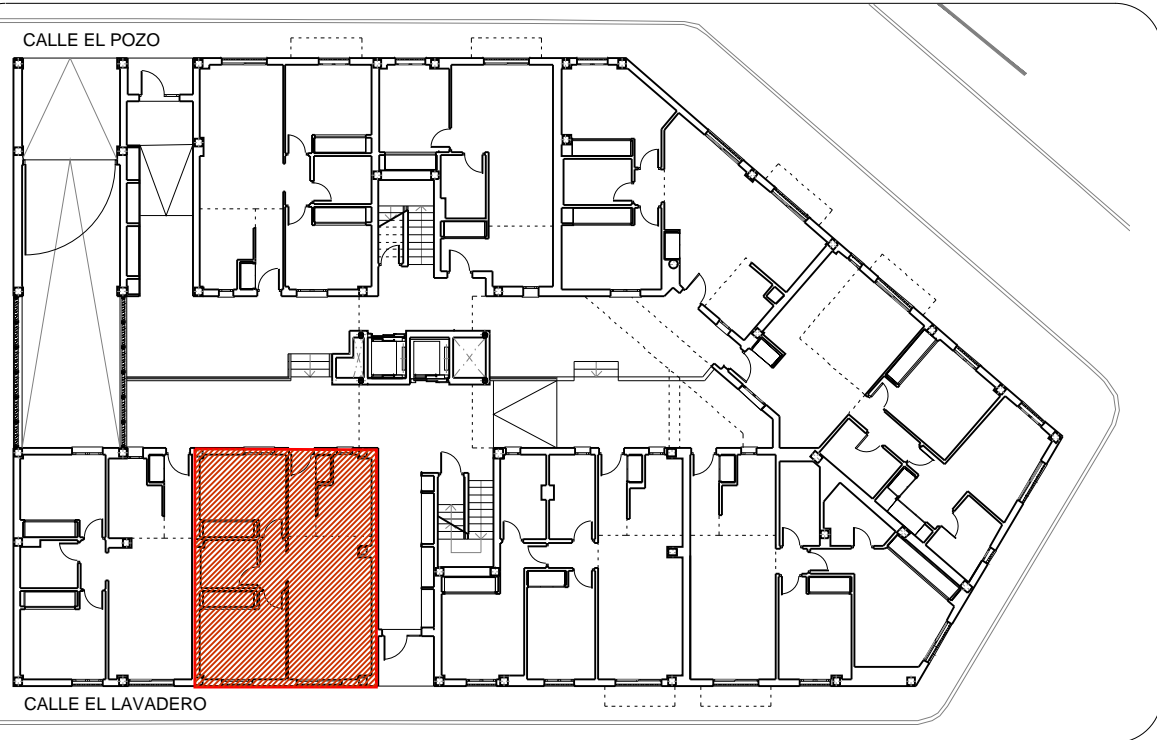

EL PRESENTE DOCUMENTO ES DE CARÁCTER INFORMATIVO, Y PODRÁ EXPERIMENTAR VARIACIONES POR EXIGENCIAS TÉCNICAS DEL PROYECTO. TODO EL MOBILIARIO, INCLUIDO EL DE LA COCINA, ES MERAMENTE INFORMATIVO, LOS GIROS DE PUERTAS Y LA DISTRIBUCIÓN DE APARATOS SANITARIOS NO SON VINCULANTES. LAS MEDIDAS Y SUPERFICIES EXPRESADAS SON APROXIMADAS, PUDIENDO EXPERIMENTAR MODIFICACIONES POR RAZONES DE ÍNDOLE TÉCNICA EN EL DESARROLLO DE LAS EJECUCIÓN DE LAS OBRAS.

ESCALA 1:50

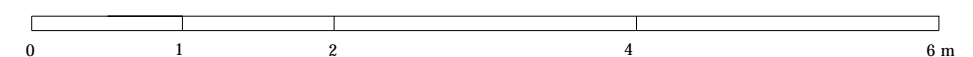

# EDIFICIO DE 21 VIVIENDAS

CALLE EL LAVADERO Y CALLE EL POZO ESTEPONA, MÁLAGA

## VIVIENDA 1 - B - 2 \_ PLANTA BAJA

### SUPERFICIES

SUPERFICIE ÚTIL VIVIENDA 57,65 m<sup>2</sup>




SUPERFICIE CONSTRUIDA VIVIENDA 68,26 m<sup>2</sup>

SUPERFICIE CONSTRUIDA VIVIENDA CON P.P.Z.C. 81,25 m<sup>2</sup>

### SEGÚN DECRETO 218/2.005 JUNTA DE ANDALUCÍA


SUPERFICIE ÚTIL VIVIENDA 57,65 m<sup>2</sup>

SUPERFICIE CONSTRUIDA VIVIENDA CON P.P.Z.C. 81,25 m<sup>2</sup>

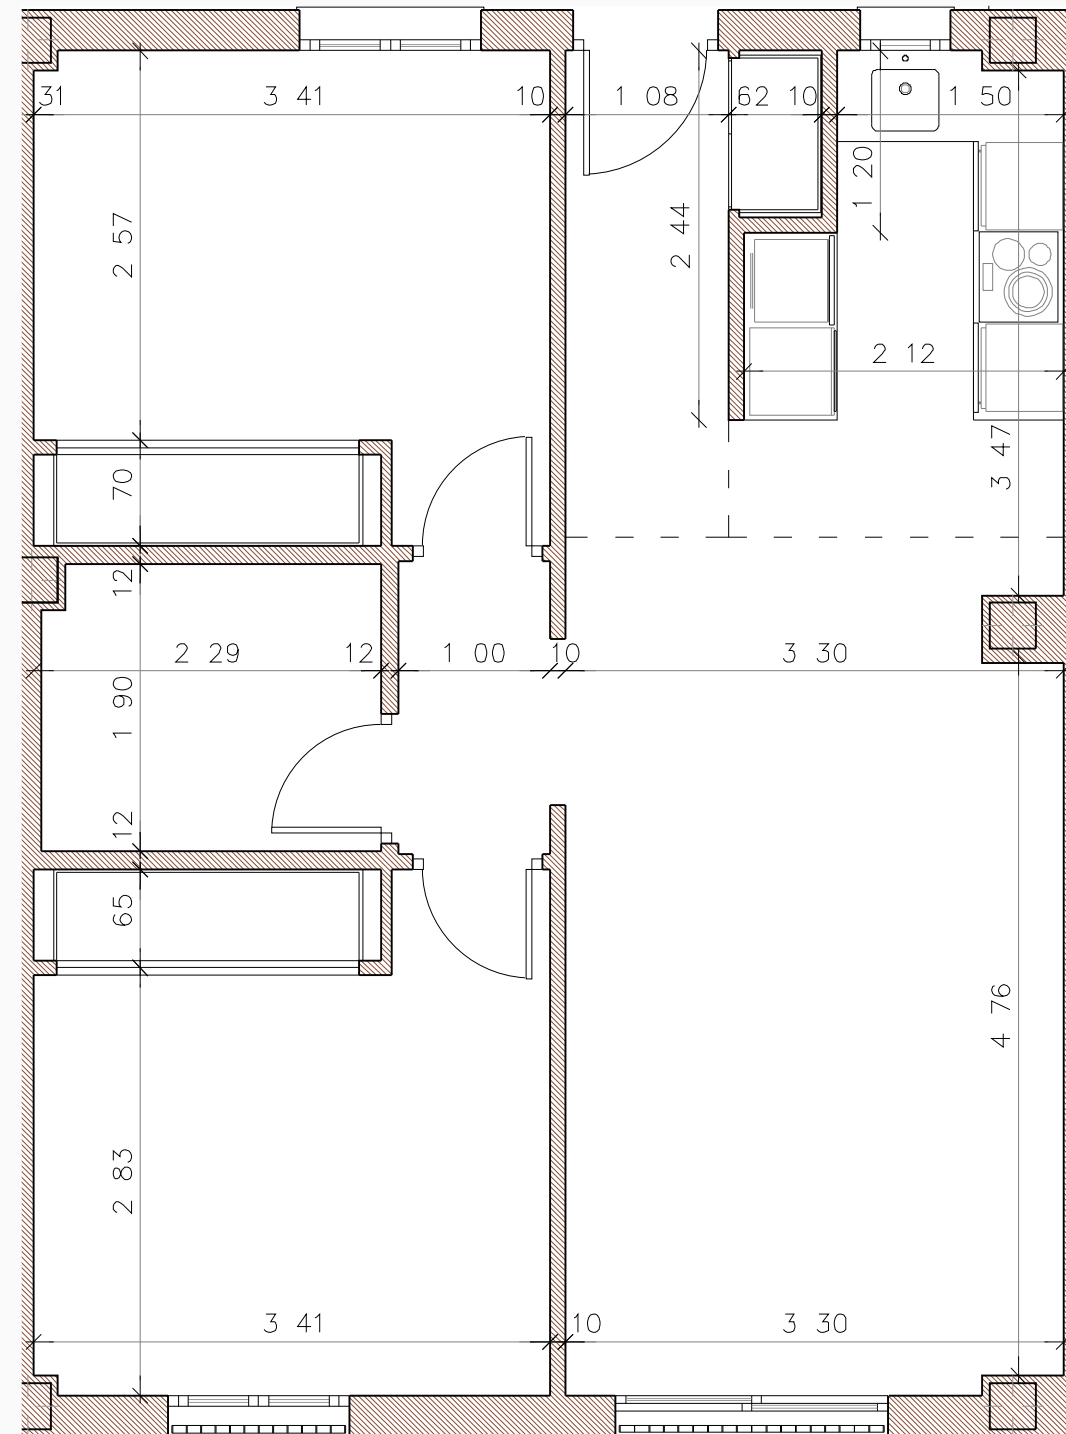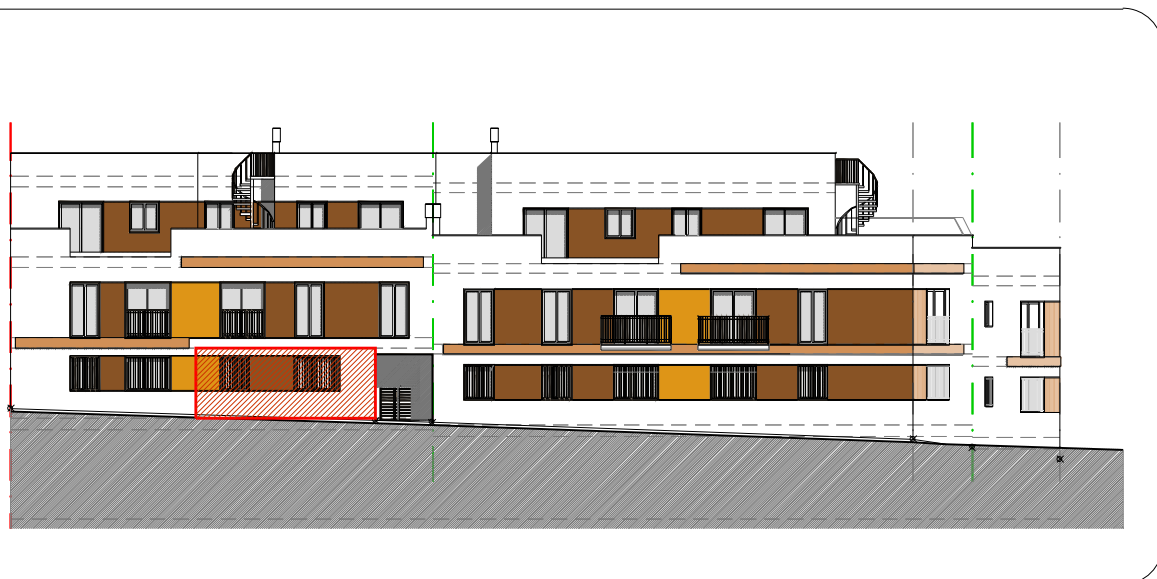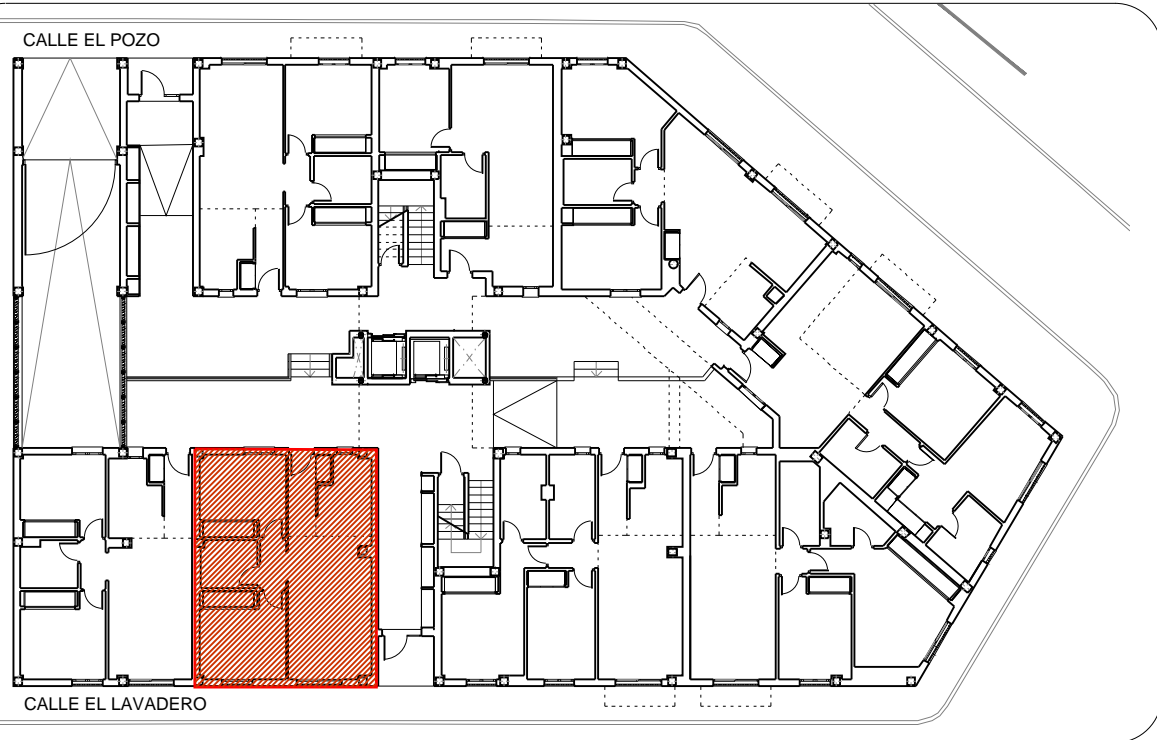

EL PRESENTE DOCUMENTO ES DE CARÁCTER INFORMATIVO, Y PODRÁ EXPERIMENTAR VARIACIONES POR EXIGENCIAS TÉCNICAS DEL PROYECTO. TODO EL MOBILIARIO, INCLUIDO EL DE LA COCINA, ES MERAMENTE INFORMATIVO, LOS GIROS DE PUERTAS Y LA DISTRIBUCIÓN DE APARATOS SANITARIOS NO SON VINCULANTES. LAS MEDIDAS Y SUPERFICIES EXPRESADAS SON APROXIMADAS, PUDIENDO EXPERIMENTAR MODIFICACIONES POR RAZONES DE ÍNDOLE TÉCNICA EN EL DESARROLLO DE LAS EJECUCIÓN DE LAS OBRAS.

ESCALA 1:50

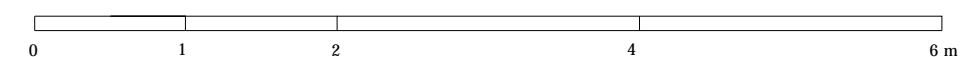

# EDIFICIO DE 21 VIVIENDAS

CALLE EL LAVADERO Y CALLE EL POZO ESTEPONA, MÁLAGA

## VIVIENDA 1 - B - 3 \_ PLANTA BAJA

### SUPERFICIES

SUPERFICIE ÚTIL VIVIENDA 70,09 m<sup>2</sup>




SUPERFICIE CONSTRUIDA VIVIENDA 82,32 m<sup>2</sup>

SUPERFICIE CONSTRUIDA VIVIENDA CON P.P.Z.C. 97,99 m<sup>2</sup>

### SEGÚN DECRETO 218/2.005 JUNTA DE ANDALUCÍA


SUPERFICIE ÚTIL VIVIENDA 70,09 m<sup>2</sup>

SUPERFICIE CONSTRUIDA VIVIENDA CON P.P.Z.C. 97,99 m<sup>2</sup>

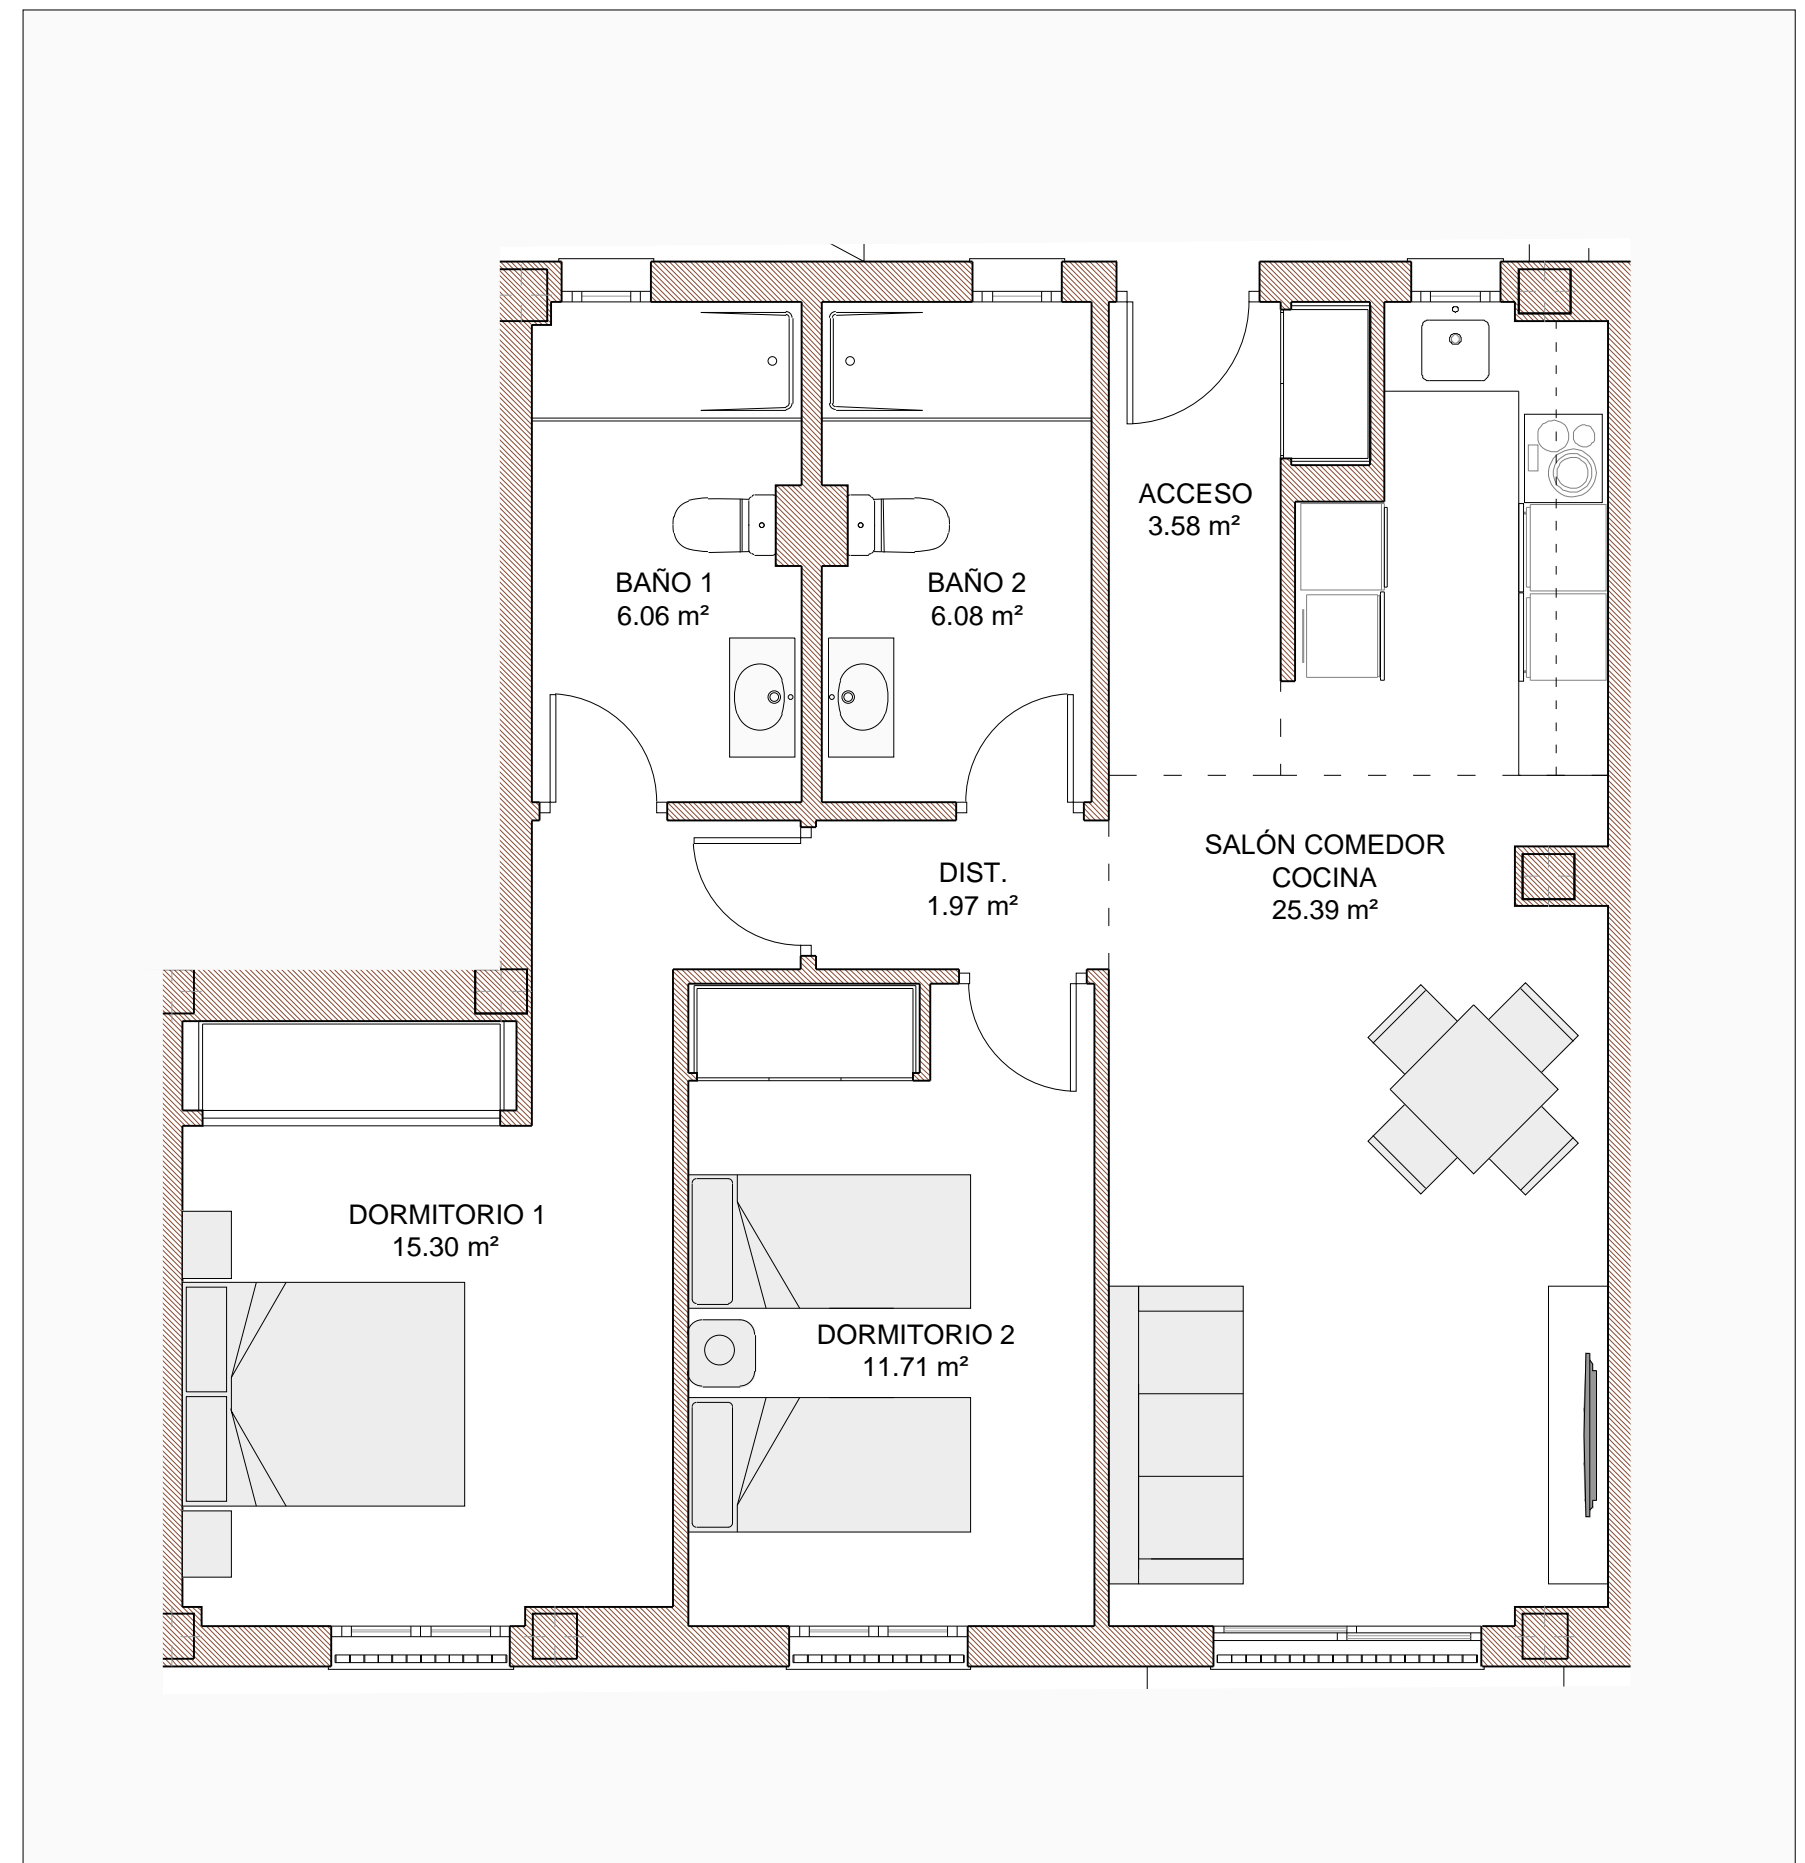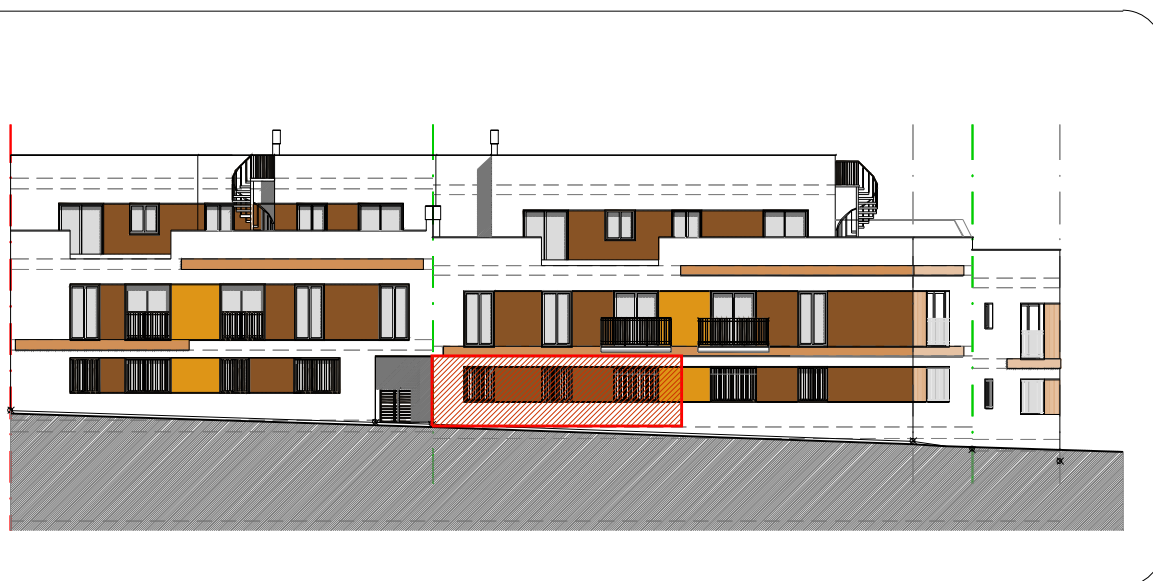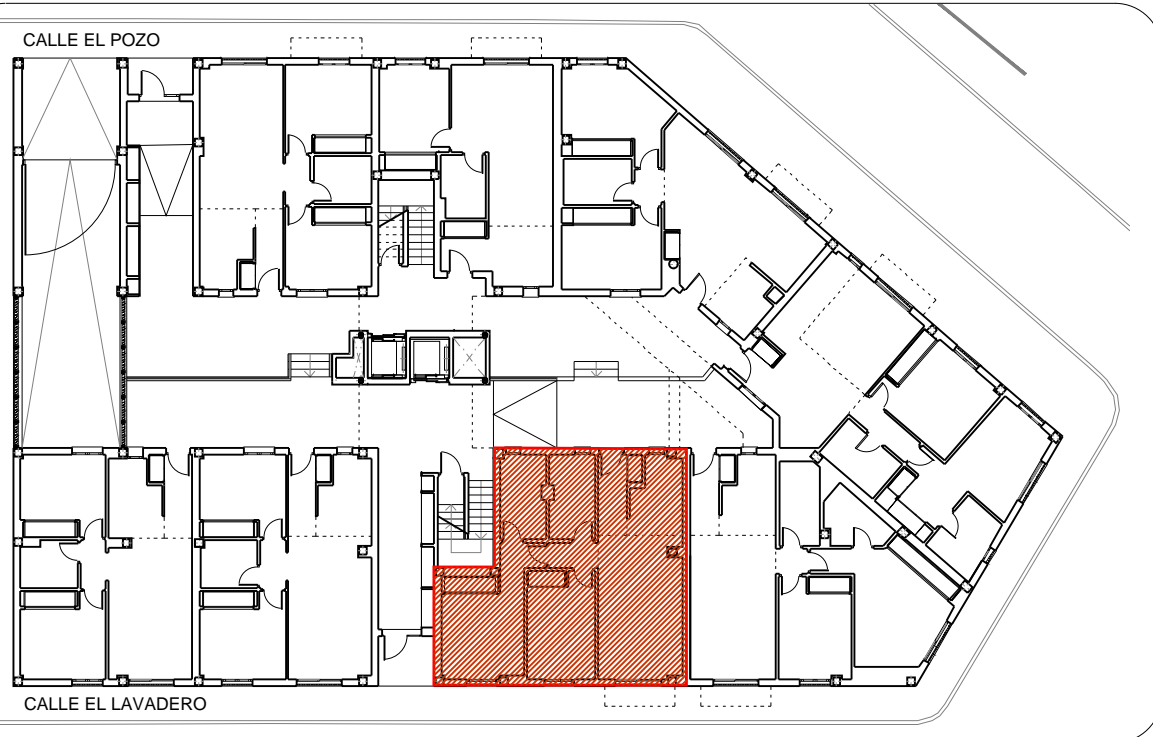

EL PRESENTE DOCUMENTO ES DE CARÁCTER INFORMATIVO, Y PODRÁ EXPERIMENTAR VARIACIONES POR EXIGENCIAS TÉCNICAS DEL PROYECTO. TODO EL MOBILIARIO, INCLUIDO EL DE LA COCINA, ES MERAMENTE INFORMATIVO, LOS GIROS DE PUERTAS Y LA DISTRIBUCIÓN DE APARATOS SANITARIOS NO SON VINCULANTES. LAS MEDIDAS Y SUPERFICIES EXPRESADAS SON APROXIMADAS, PUDIENDO EXPERIMENTAR MODIFICACIONES POR RAZONES DE ÍNDOLE TÉCNICA EN EL DESARROLLO DE LAS EJECUCIÓN DE LAS OBRAS.

ESCALA 1:50

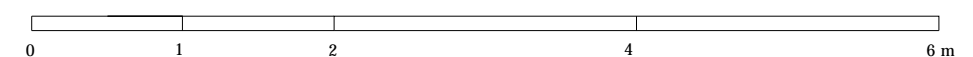

# EDIFICIO DE 21 VIVIENDAS

CALLE EL LAVADERO Y CALLE EL POZO ESTEPONA, MÁLAGA

## VIVIENDA 1 - B - 3 \_ PLANTA BAJA

### SUPERFICIES

SUPERFICIE ÚTIL VIVIENDA 70,09 m<sup>2</sup>




SUPERFICIE CONSTRUIDA VIVIENDA 82,32 m<sup>2</sup>

SUPERFICIE CONSTRUIDA VIVIENDA CON P.P.Z.C. 97,99 m<sup>2</sup>

### SEGÚN DECRETO 218/2.005 JUNTA DE ANDALUCÍA



SUPERFICIE ÚTIL VIVIENDA 70,09 m<sup>2</sup>

SUPERFICIE CONSTRUIDA VIVIENDA CON P.P.Z.C. 97,99 m<sup>2</sup>

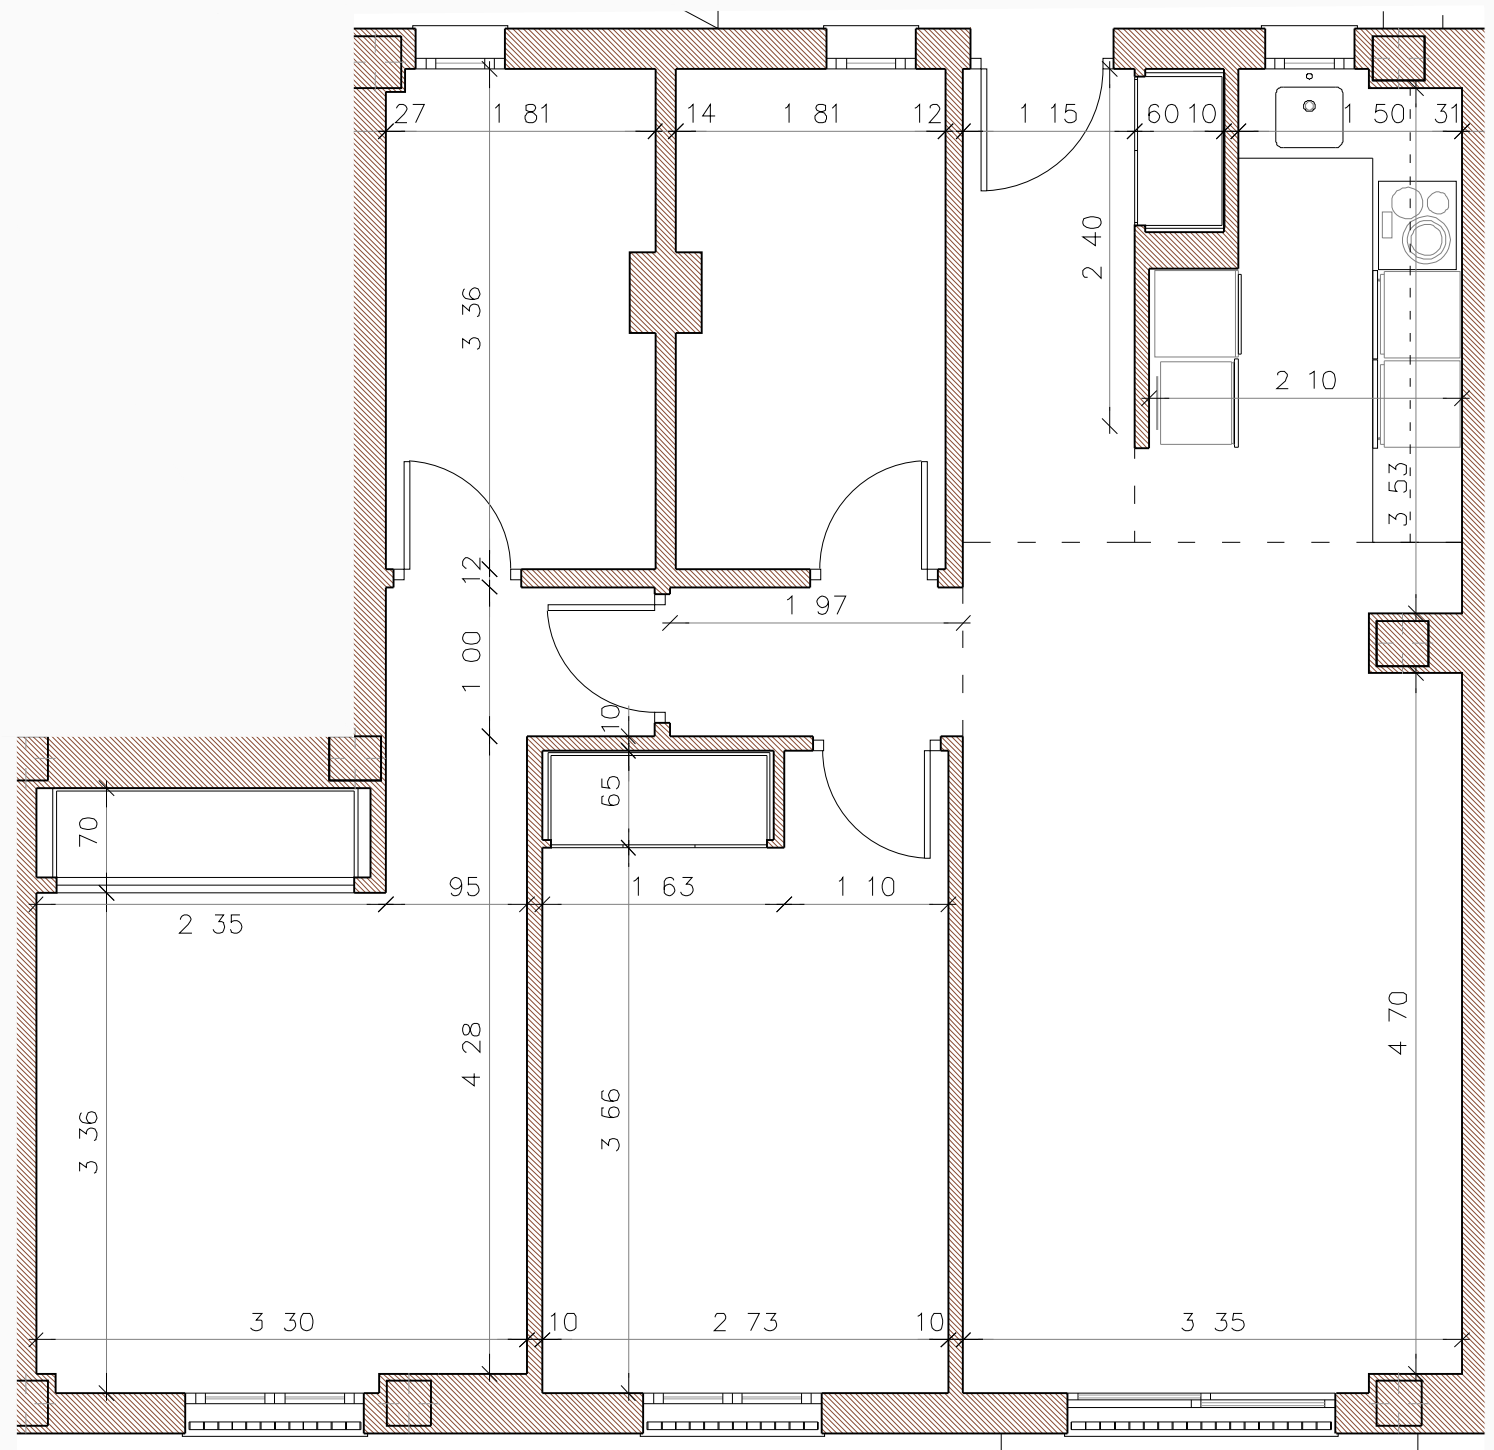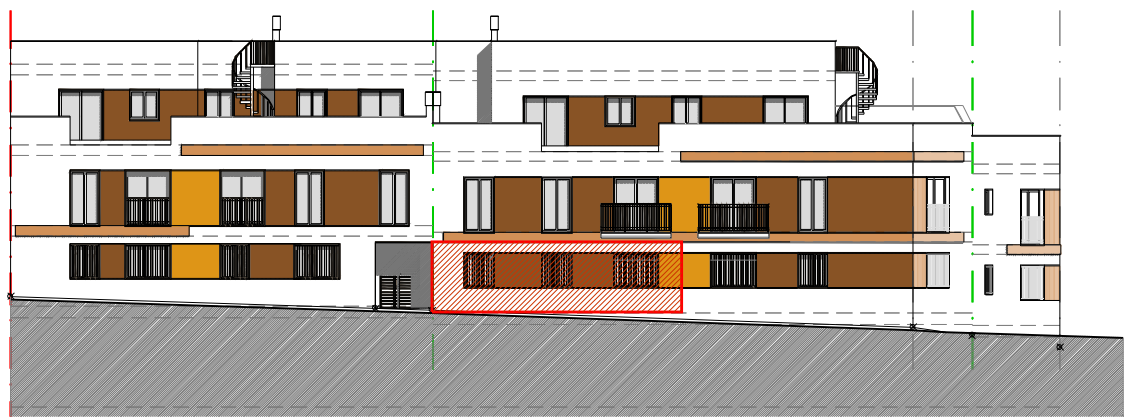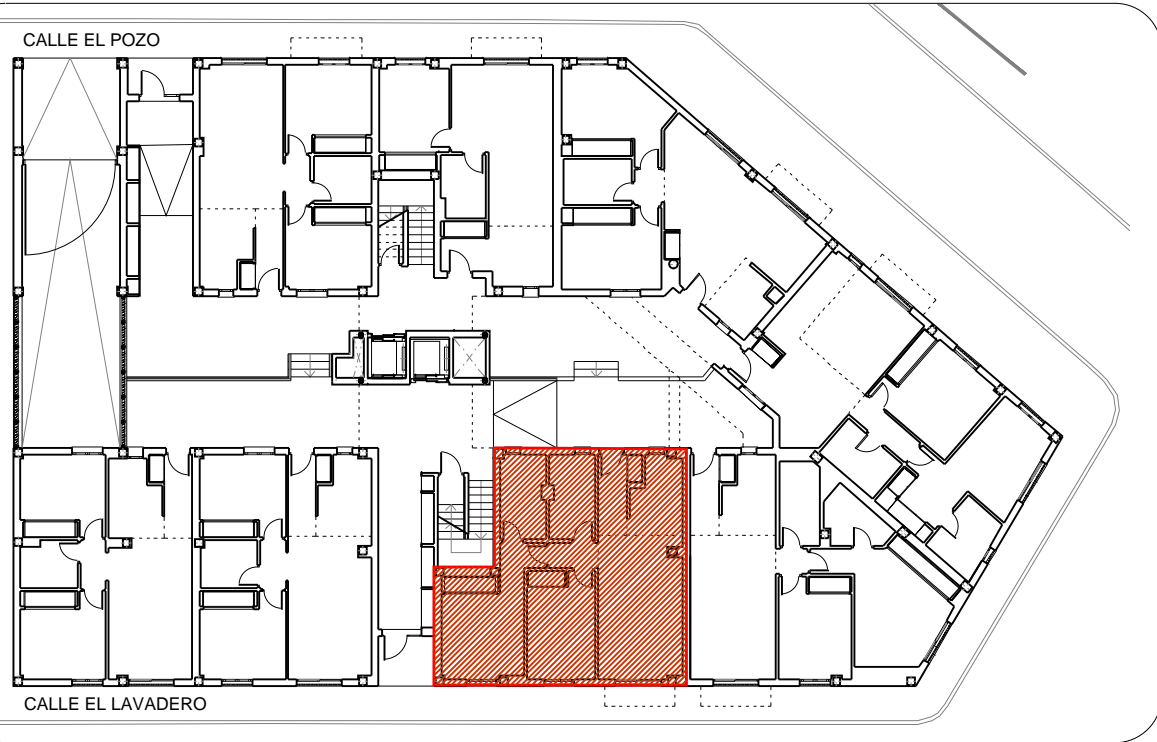

EL PRESENTE DOCUMENTO ES DE CARÁCTER INFORMATIVO, Y PODRÁ EXPERIMENTAR VARIACIONES POR EXIGENCIAS TÉCNICAS DEL PROYECTO. TODO EL MOBILIARIO, INCLUIDO EL DE LA COCINA, ES MERAMENTE INFORMATIVO, LOS GIROS DE PUERTAS Y LA DISTRIBUCIÓN DE APARATOS SANITARIOS NO SON VINCULANTES. LAS MEDIDAS Y SUPERFICIES EXPRESADAS SON APROXIMADAS, PUDIENDO EXPERIMENTAR MODIFICACIONES POR RAZONES DE ÍNDOLE TÉCNICA EN EL DESARROLLO DE LAS EJECUCIÓN DE LAS OBRAS.

ESCALA 1:50

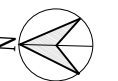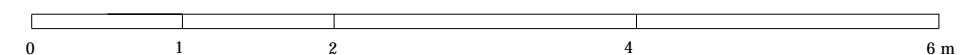

# EDIFICIO DE 21 VIVIENDAS

CALLE EL LAVADERO Y CALLE EL POZO ESTEPONA, MÁLAGA

## VIVIENDA 1 - B - 4 \_ PLANTA BAJA

### SUPERFICIES

SUPERFICIE ÚTIL VIVIENDA 70,71 m<sup>2</sup>



SUPERFICIE CONSTRUIDA VIVIENDA 83,59 m<sup>2</sup>

SUPERFICIE CONSTRUIDA VIVIENDA CON P.P.Z.C. 99,50 m<sup>2</sup>

### SEGÚN DECRETO 218/2.005 JUNTA DE ANDALUCÍA


SUPERFICIE ÚTIL VIVIENDA 70,71 m<sup>2</sup>

SUPERFICIE CONSTRUIDA VIVIENDA CON P.P.Z.C. 99,50 m<sup>2</sup>

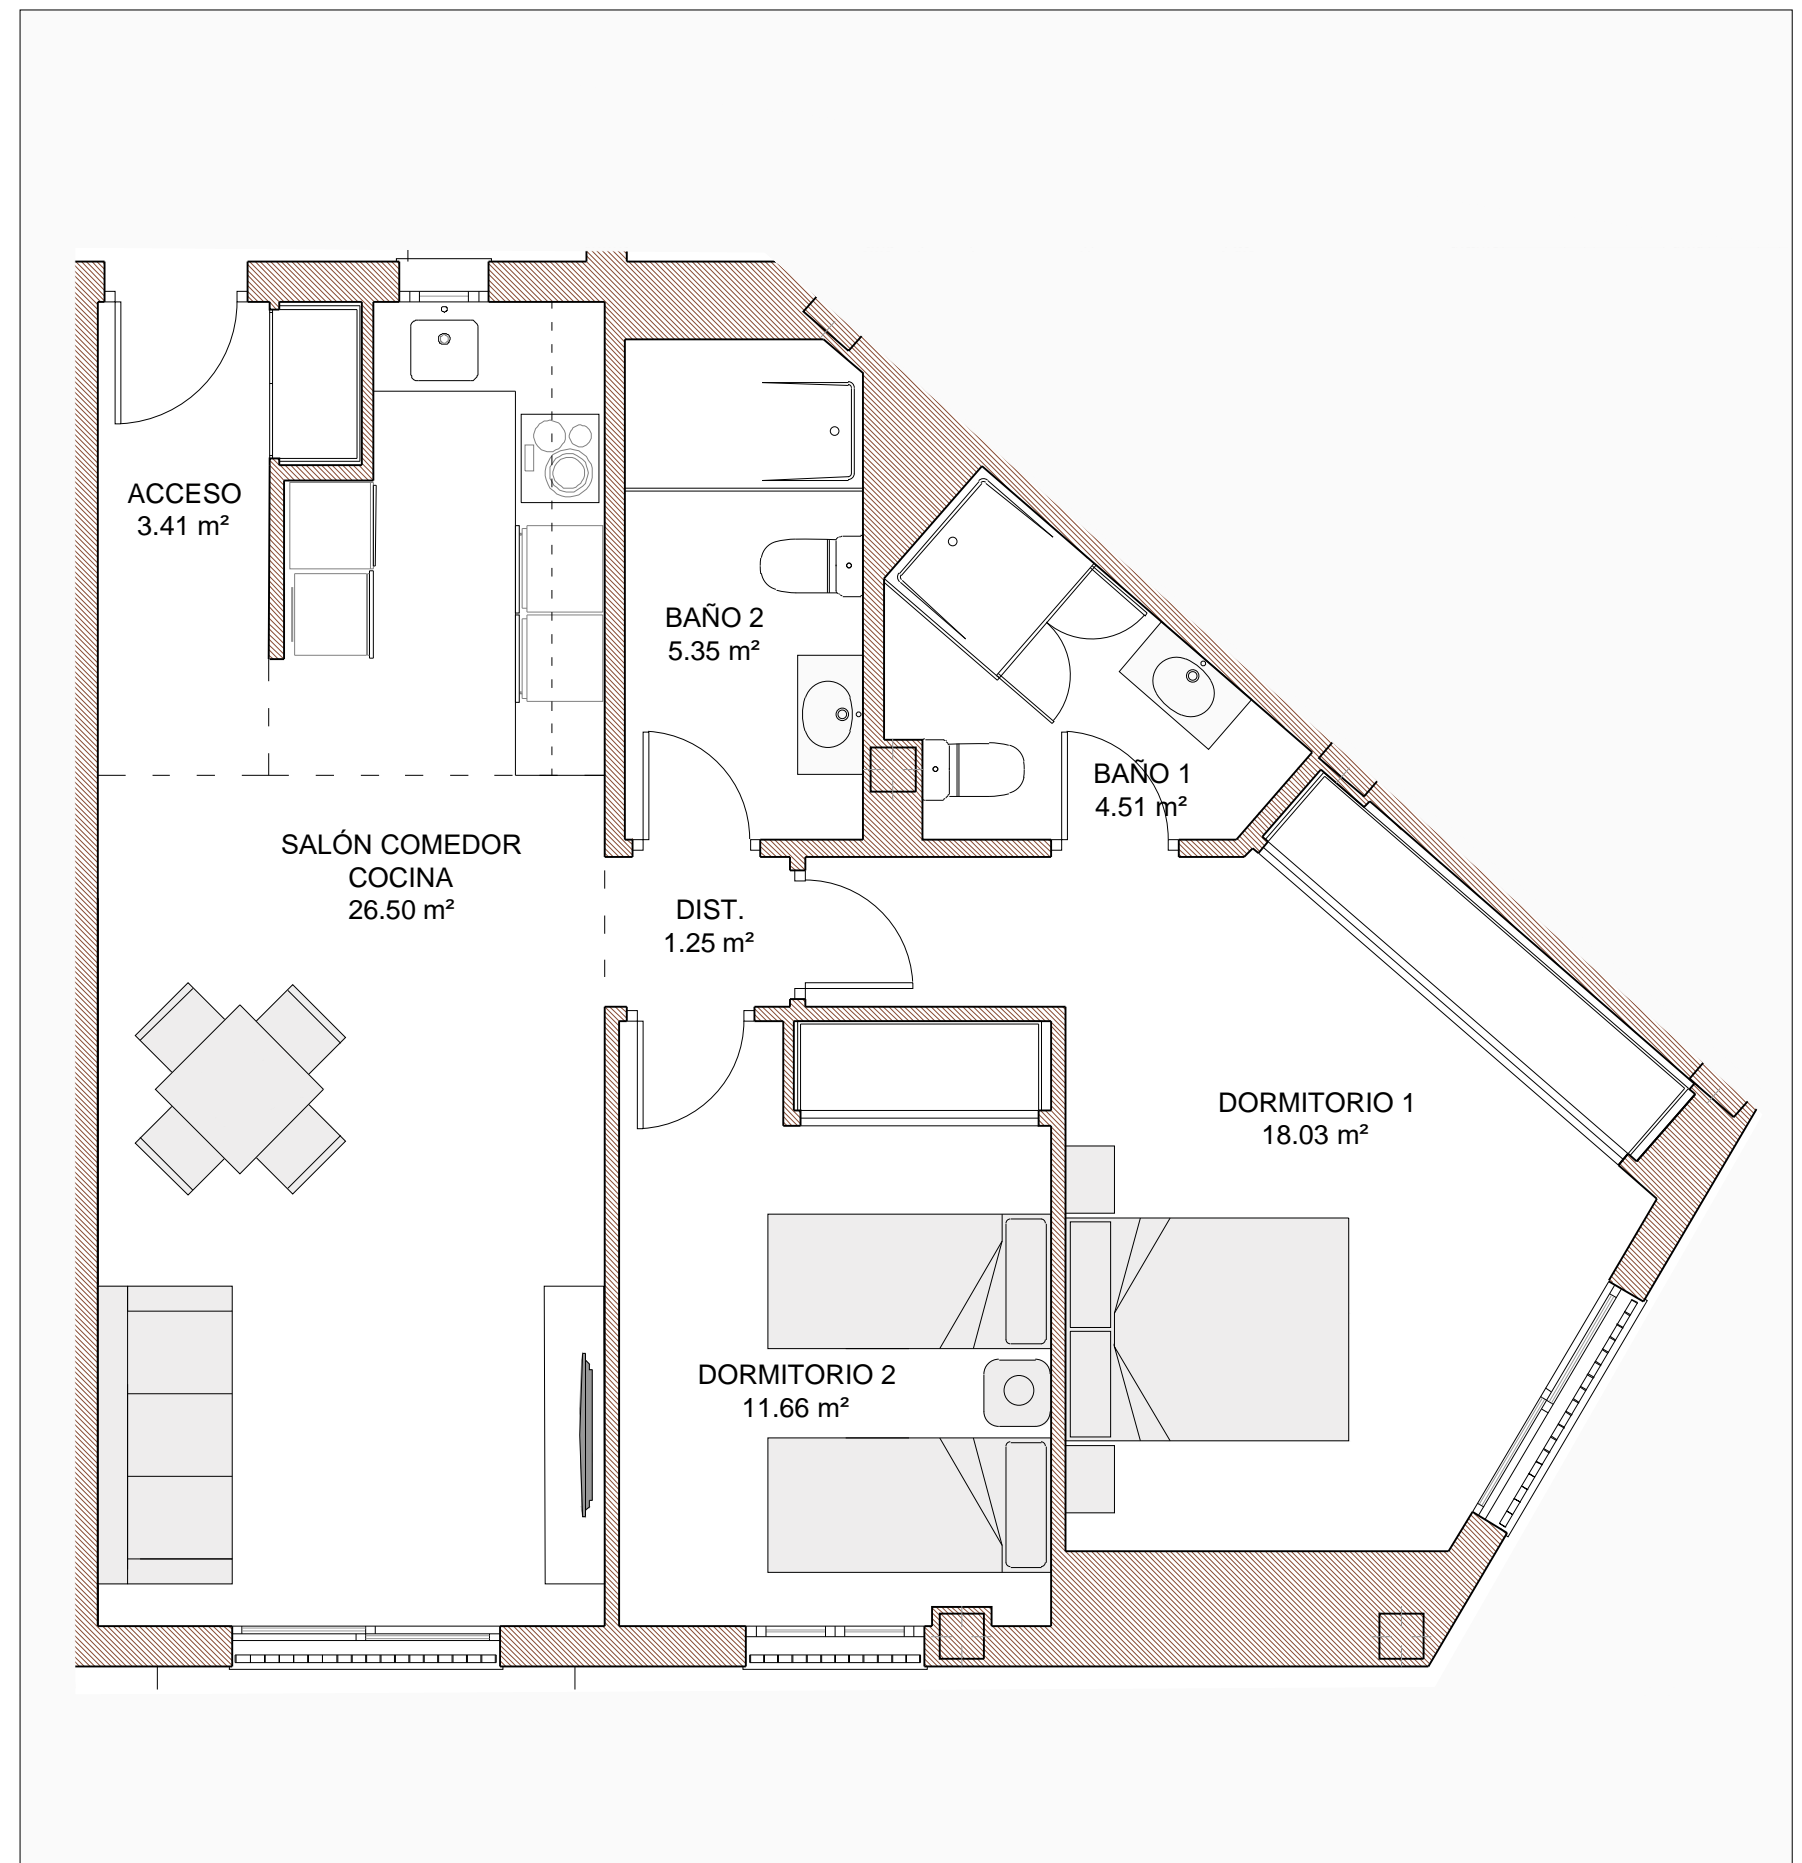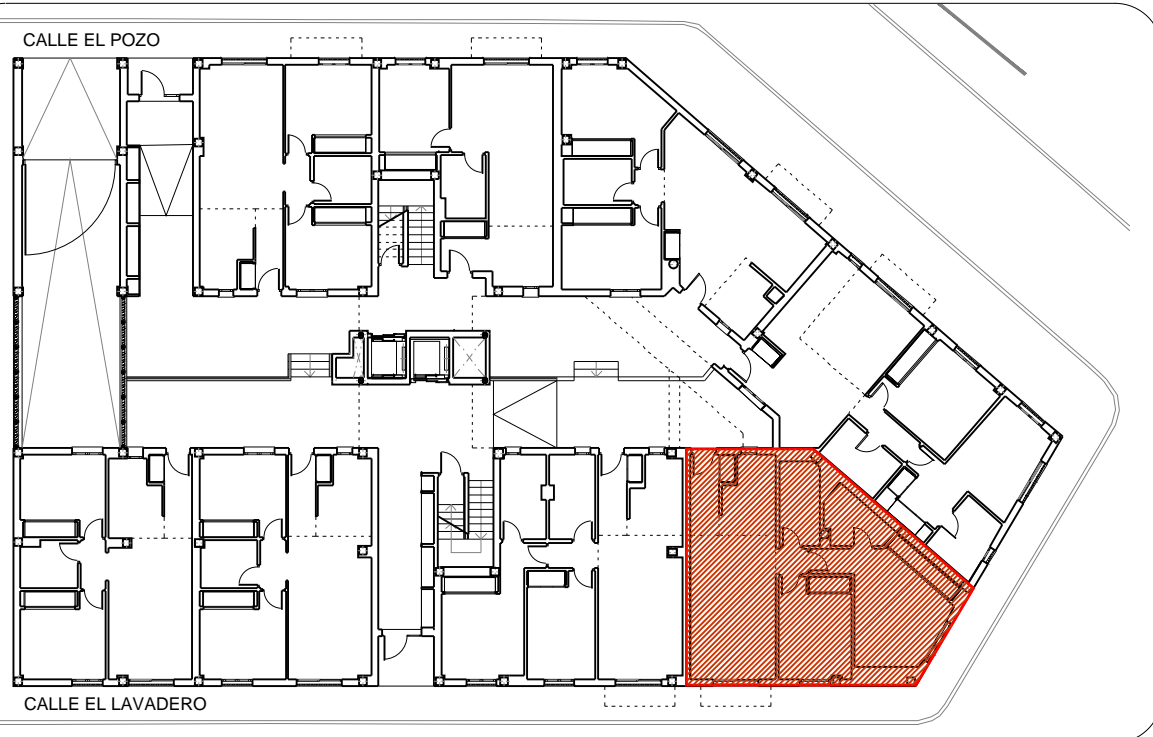

EL PRESENTE DOCUMENTO ES DE CARÁCTER INFORMATIVO, Y PODRÁ EXPERIMENTAR VARIACIONES POR EXIGENCIAS TÉCNICAS DEL PROYECTO. TODO EL MOBILIARIO, INCLUIDO EL DE LA COCINA, ES MERAMENTE INFORMATIVO, LOS GIROS DE PUERTAS Y LA DISTRIBUCIÓN DE APARATOS SANITARIOS NO SON VINCULANTES. LAS MEDIDAS Y SUPERFICIES EXPRESADAS SON APROXIMADAS, PUDIENDO EXPERIMENTAR MODIFICACIONES POR RAZONES DE ÍNDOLE TÉCNICA EN EL DESARROLLO DE LAS EJECUCIÓN DE LAS OBRAS.

ESCALA 1:50

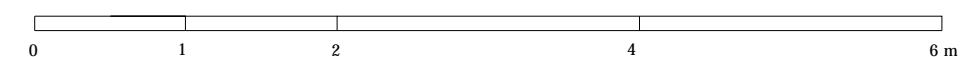

# EDIFICIO DE 21 VIVIENDAS

CALLE EL LAVADERO Y CALLE EL POZO ESTEPONA, MÁLAGA

## VIVIENDA 1 - B - 4 \_ PLANTA BAJA

### SUPERFICIES

SUPERFICIE ÚTIL VIVIENDA 70,71 m<sup>2</sup>




SUPERFICIE CONSTRUIDA VIVIENDA 83,59 m<sup>2</sup>

SUPERFICIE CONSTRUIDA VIVIENDA CON P.P.Z.C. 99,50 m<sup>2</sup>

### SEGÚN DECRETO 218/2.005 JUNTA DE ANDALUCÍA


SUPERFICIE ÚTIL VIVIENDA 70,71 m<sup>2</sup>

SUPERFICIE CONSTRUIDA VIVIENDA CON P.P.Z.C. 99,50 m<sup>2</sup>

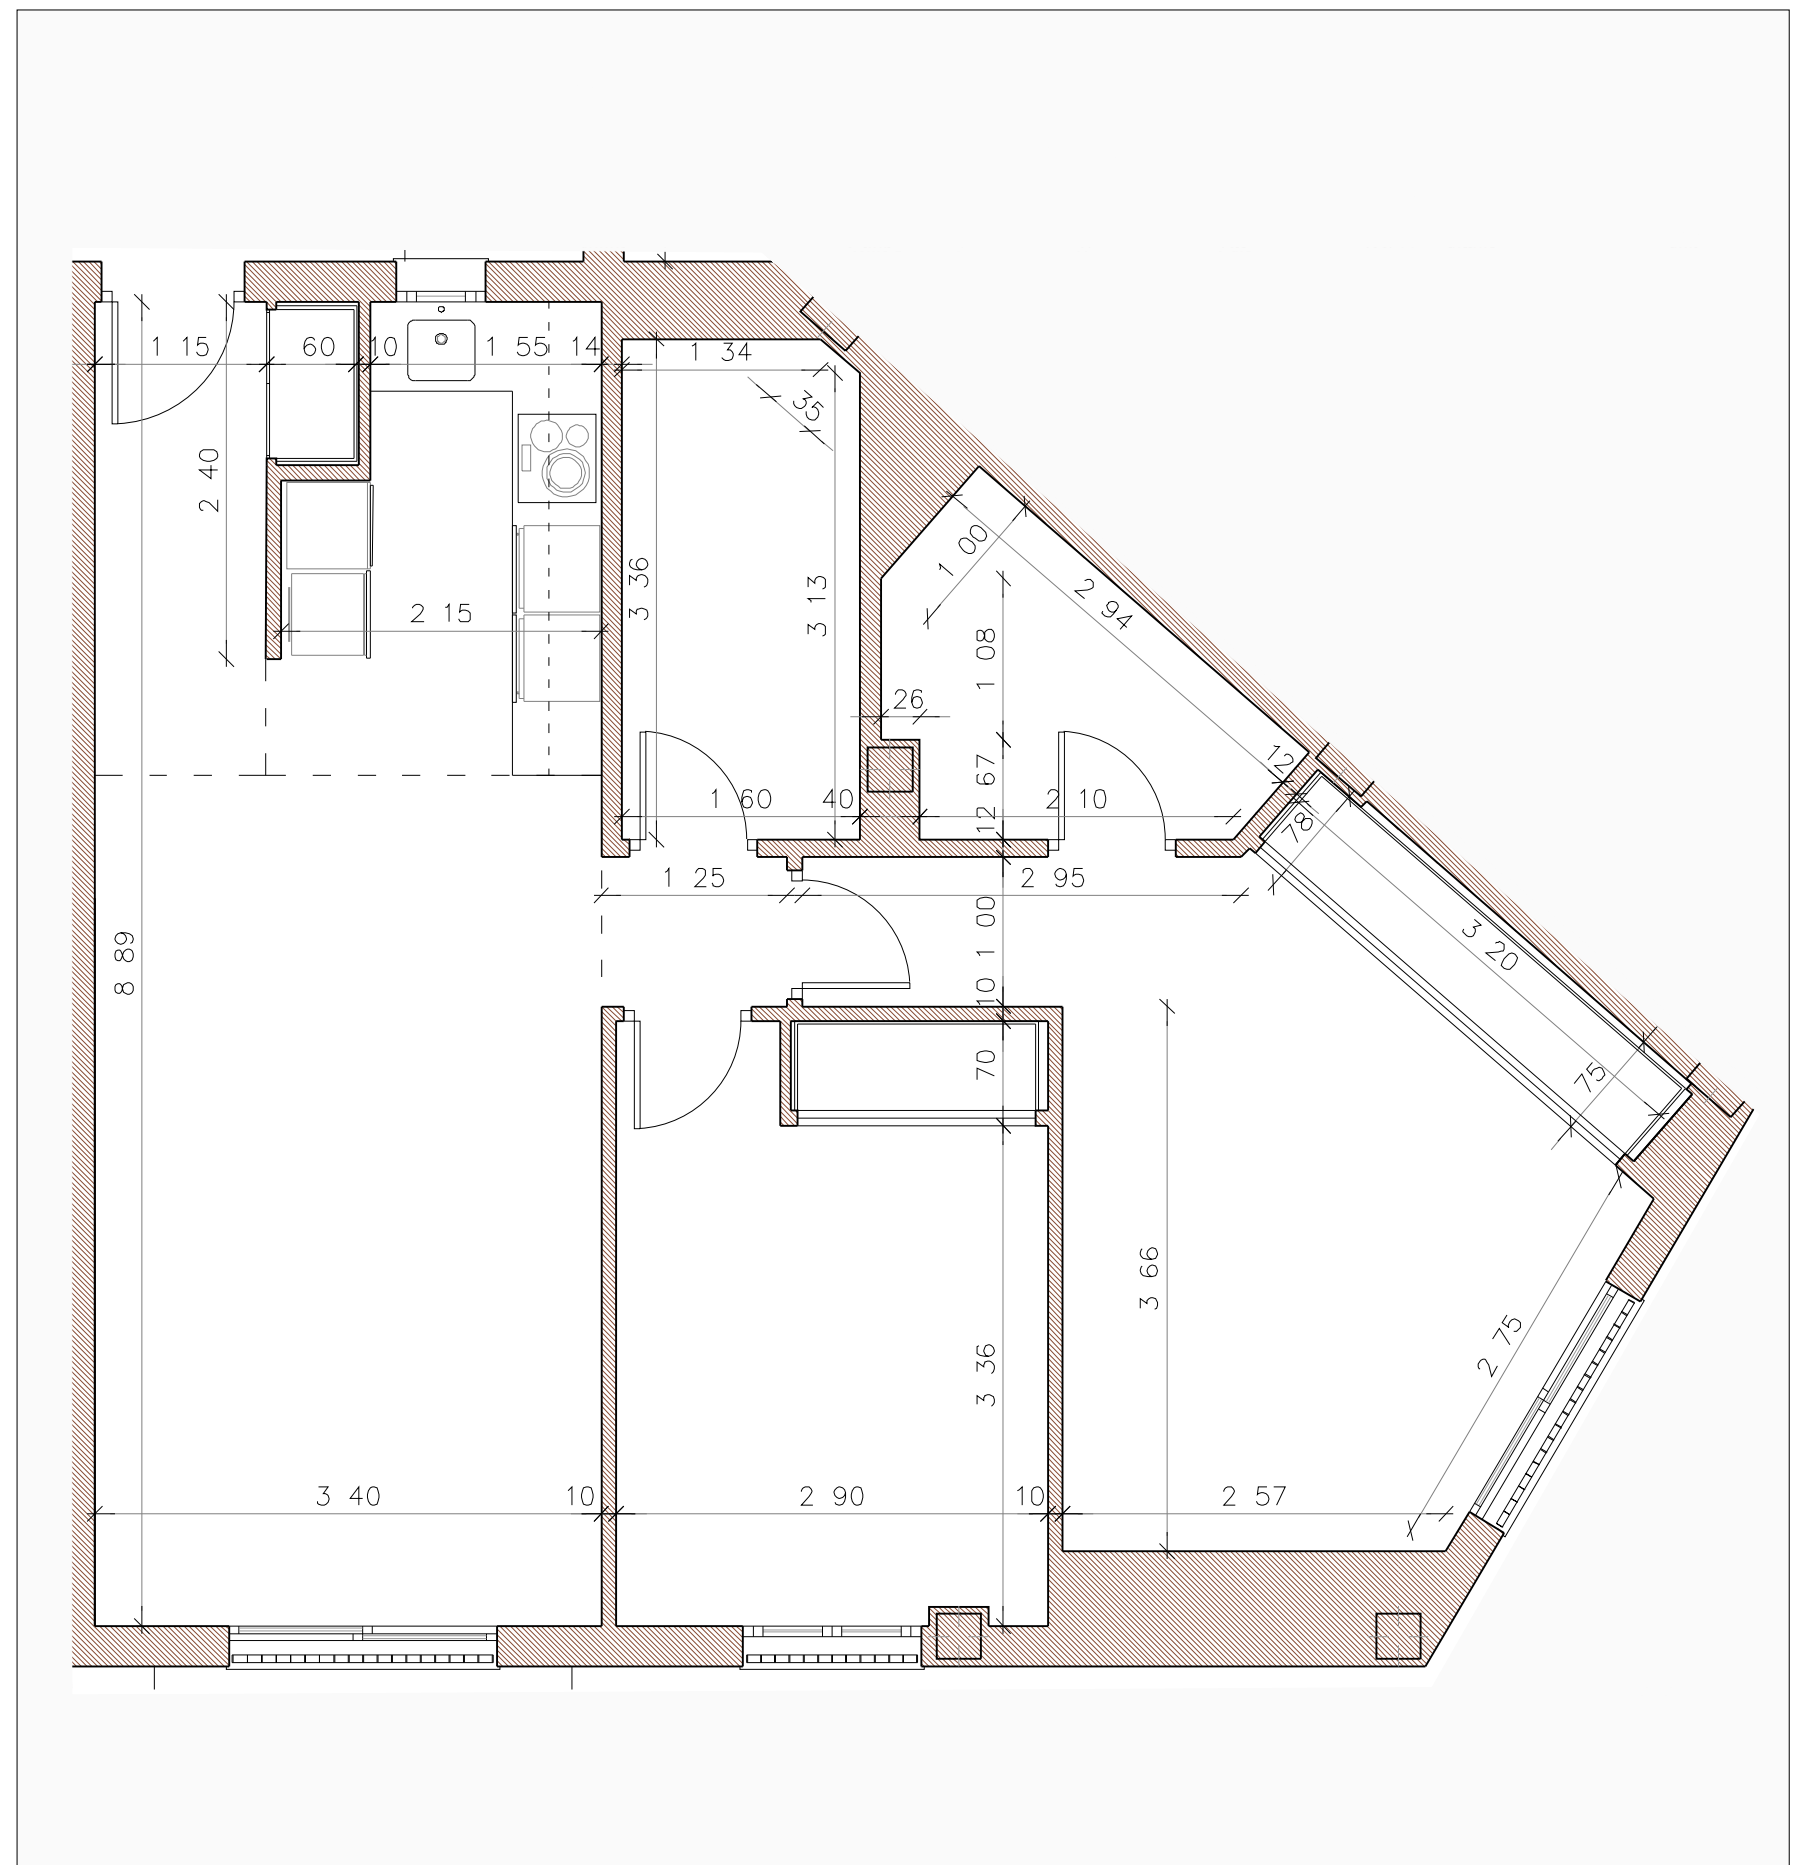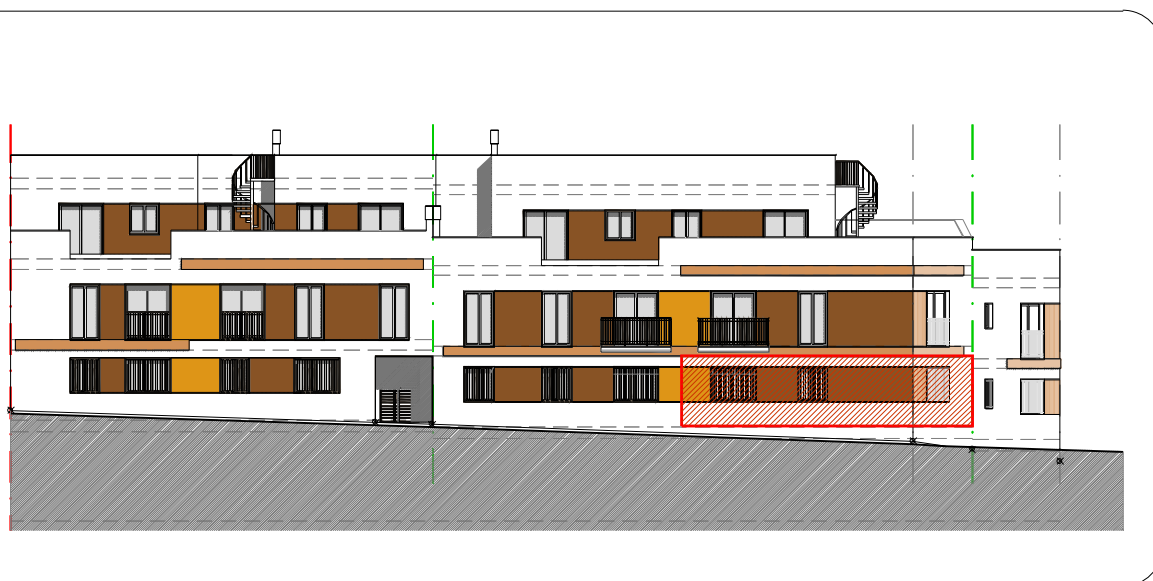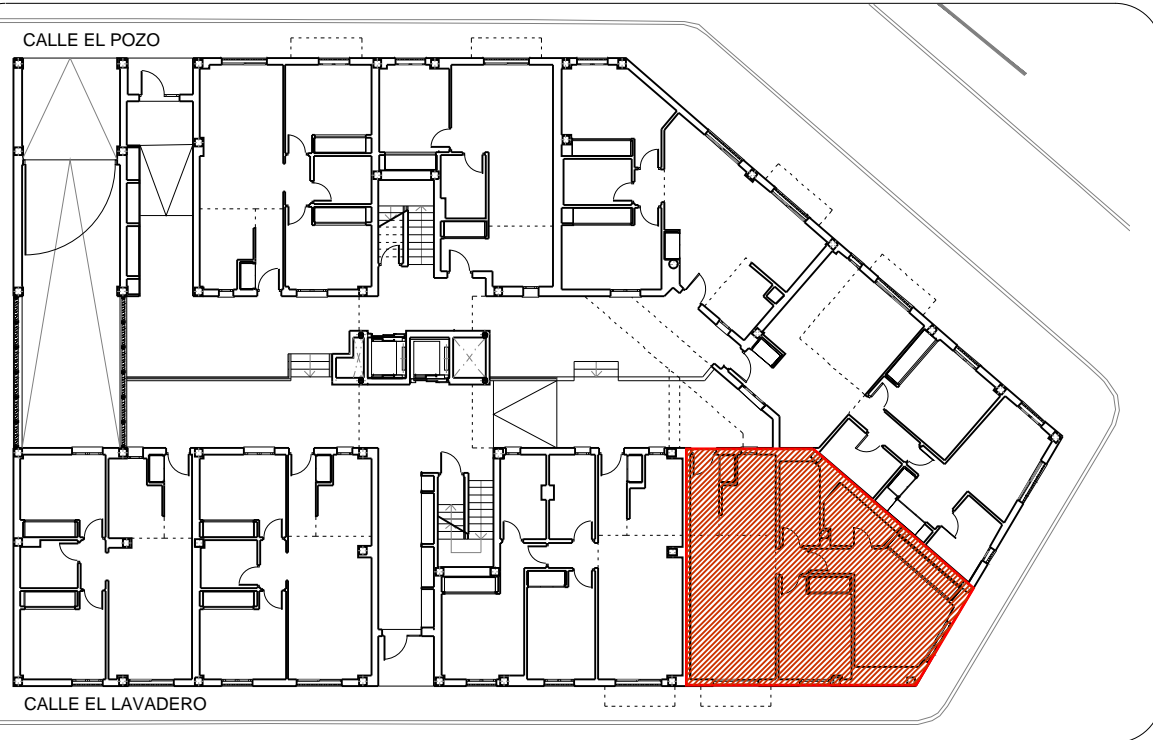

EL PRESENTE DOCUMENTO ES DE CARÁCTER INFORMATIVO, Y PODRÁ EXPERIMENTAR VARIACIONES POR EXIGENCIAS TÉCNICAS DEL PROYECTO. TODO EL MOBILIARIO, INCLUIDO EL DE LA COCINA, ES MERAMENTE INFORMATIVO, LOS GIROS DE PUERTAS Y LA DISTRIBUCIÓN DE APARATOS SANITARIOS NO SON VINCULANTES. LAS MEDIDAS Y SUPERFICIES EXPRESADAS SON APROXIMADAS, PUDIENDO EXPERIMENTAR MODIFICACIONES POR RAZONES DE ÍNDOLE TÉCNICA EN EL DESARROLLO DE LAS EJECUCIÓN DE LAS OBRAS.

ESCALA 1:50

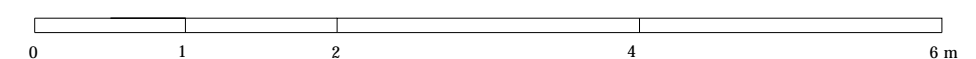

# EDIFICIO DE 21 VIVIENDAS

CALLE EL LAVADERO Y CALLE EL POZO ESTEPONA, MÁLAGA

## VIVIENDA 2 - B - 1 \_ PLANTA BAJA

### SUPERFICIES

SUPERFICIE ÚTIL VIVIENDA 57,94 m<sup>2</sup>



SUPERFICIE CONSTRUIDA VIVIENDA 68,17 m<sup>2</sup>

SUPERFICIE CONSTRUIDA VIVIENDA CON P.P.Z.C. 81,14 m<sup>2</sup>

### SEGÚN DECRETO 218/2.005 JUNTA DE ANDALUCÍA


SUPERFICIE ÚTIL VIVIENDA 57,94 m<sup>2</sup>

SUPERFICIE CONSTRUIDA VIVIENDA CON P.P.Z.C. 81,14 m<sup>2</sup>

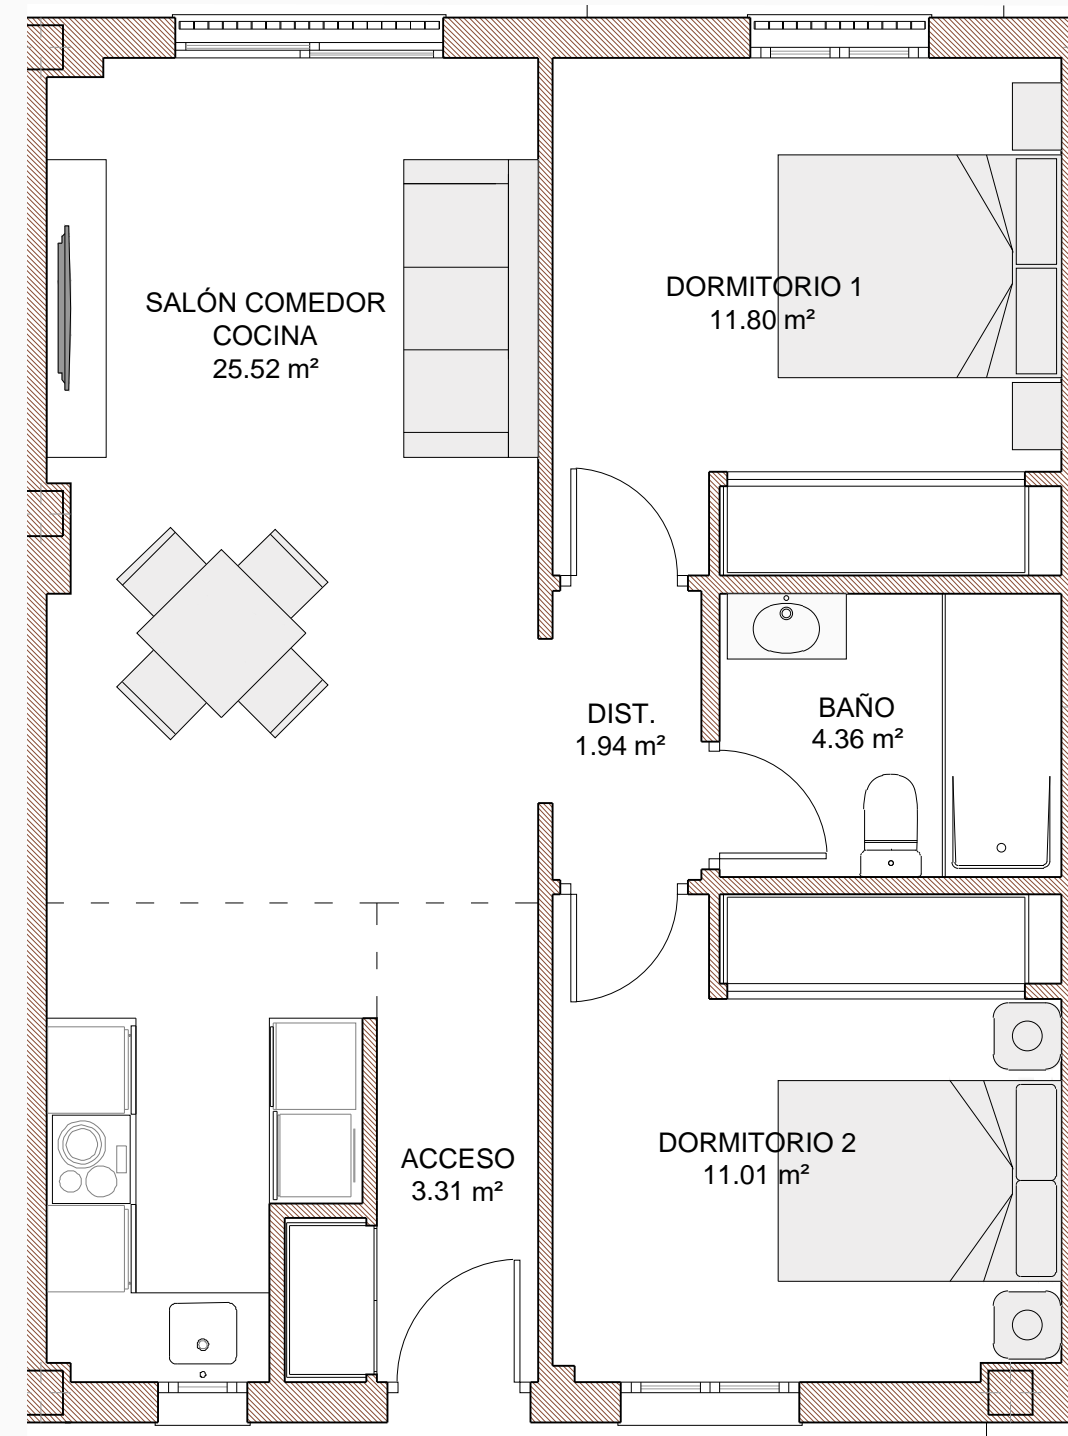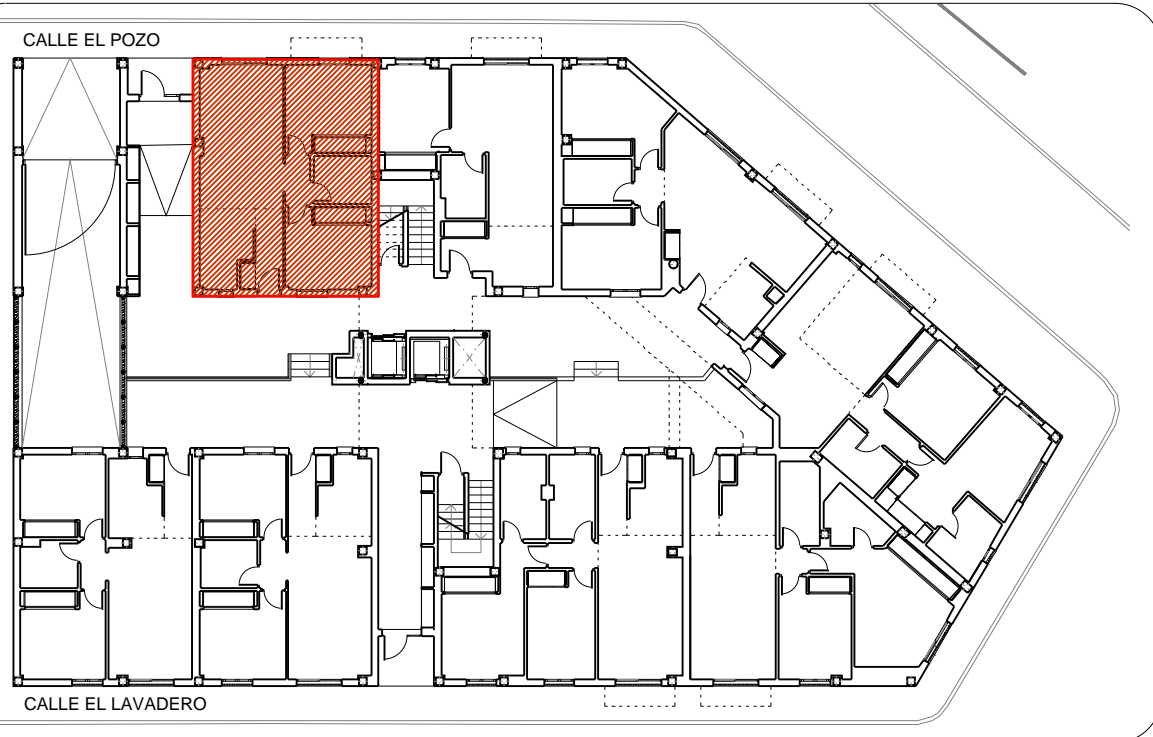

EL PRESENTE DOCUMENTO ES DE CARÁCTER INFORMATIVO, Y PODRÁ EXPERIMENTAR VARIACIONES POR EXIGENCIAS TÉCNICAS DEL PROYECTO. TODO EL MOBILIARIO, INCLUIDO EL DE LA COCINA, ES MERAMENTE INFORMATIVO, LOS GIROS DE PUERTAS Y LA DISTRIBUCIÓN DE APARATOS SANITARIOS NO SON VINCULANTES. LAS MEDIDAS Y SUPERFICIES EXPRESADAS SON APROXIMADAS, PUDIENDO EXPERIMENTAR MODIFICACIONES POR RAZONES DE ÍNDOLE TÉCNICA EN EL DESARROLLO DE LAS EJECUCIÓN DE LAS OBRAS.

ESCALA 1:50

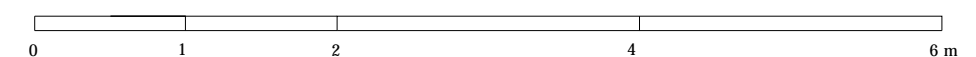

# EDIFICIO DE 21 VIVIENDAS

CALLE EL LAVADERO Y CALLE EL POZO ESTEPONA, MÁLAGA

## VIVIENDA 2 - B - 1 \_ PLANTA BAJA

### SUPERFICIES

SUPERFICIE ÚTIL VIVIENDA 57,94 m<sup>2</sup>




SUPERFICIE CONSTRUIDA VIVIENDA 68,17 m<sup>2</sup>

SUPERFICIE CONSTRUIDA VIVIENDA CON P.P.Z.C. 81,14 m<sup>2</sup>

### SEGÚN DECRETO 218/2.005 JUNTA DE ANDALUCÍA


SUPERFICIE ÚTIL VIVIENDA 57,94 m<sup>2</sup>

SUPERFICIE CONSTRUIDA VIVIENDA CON P.P.Z.C. 81,14 m<sup>2</sup>

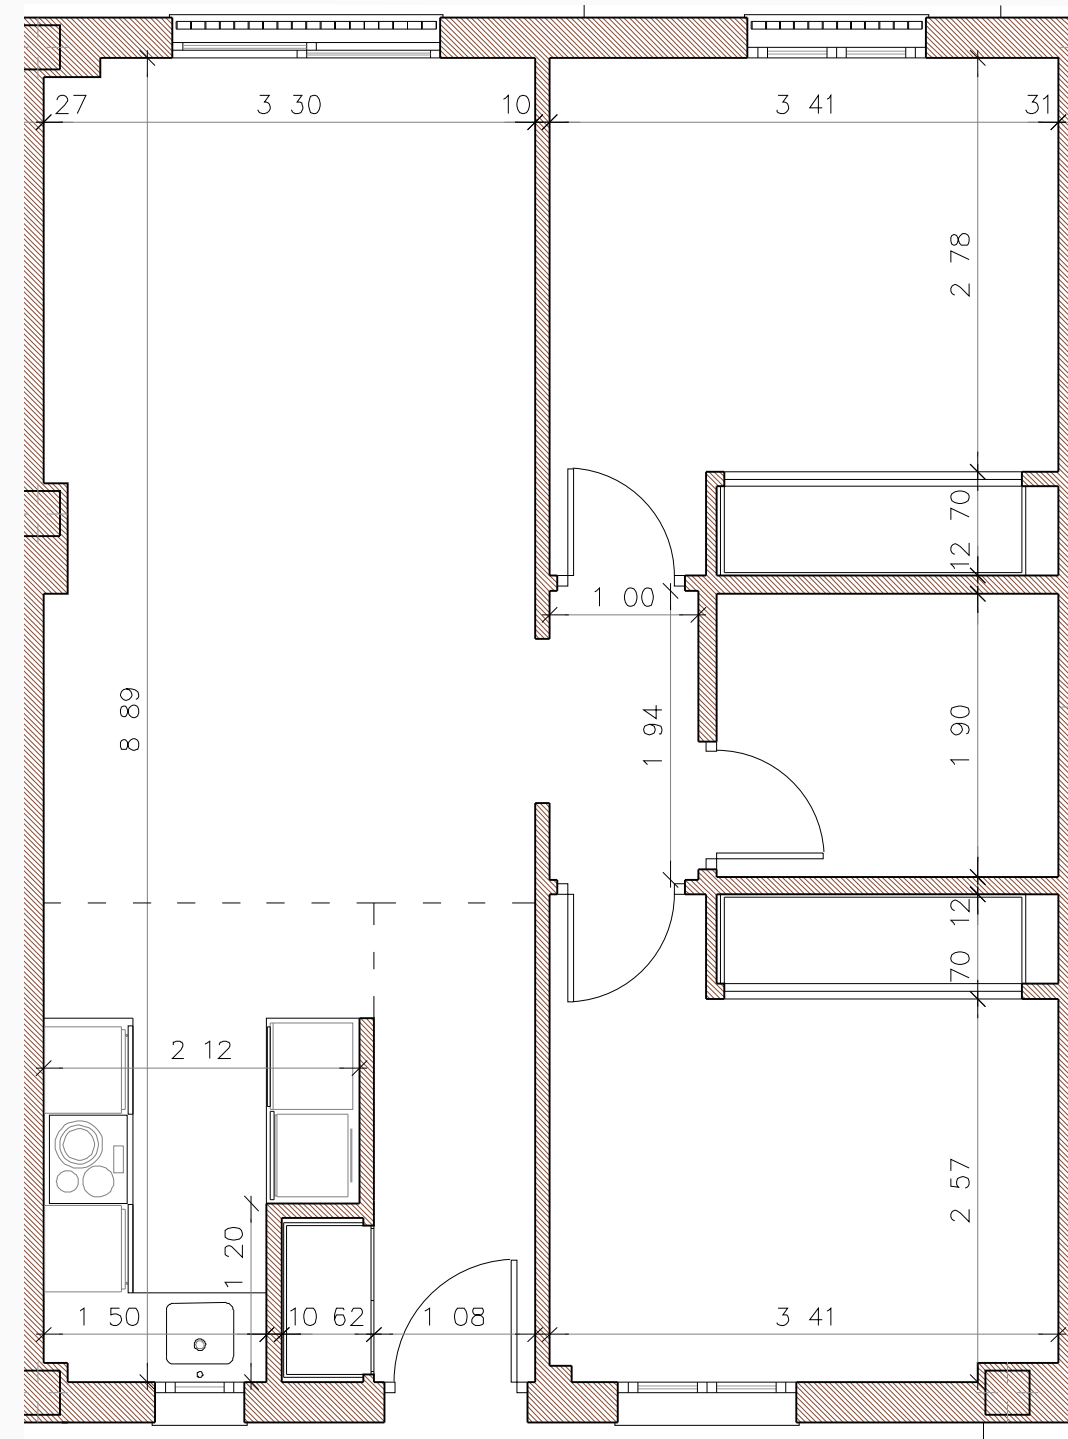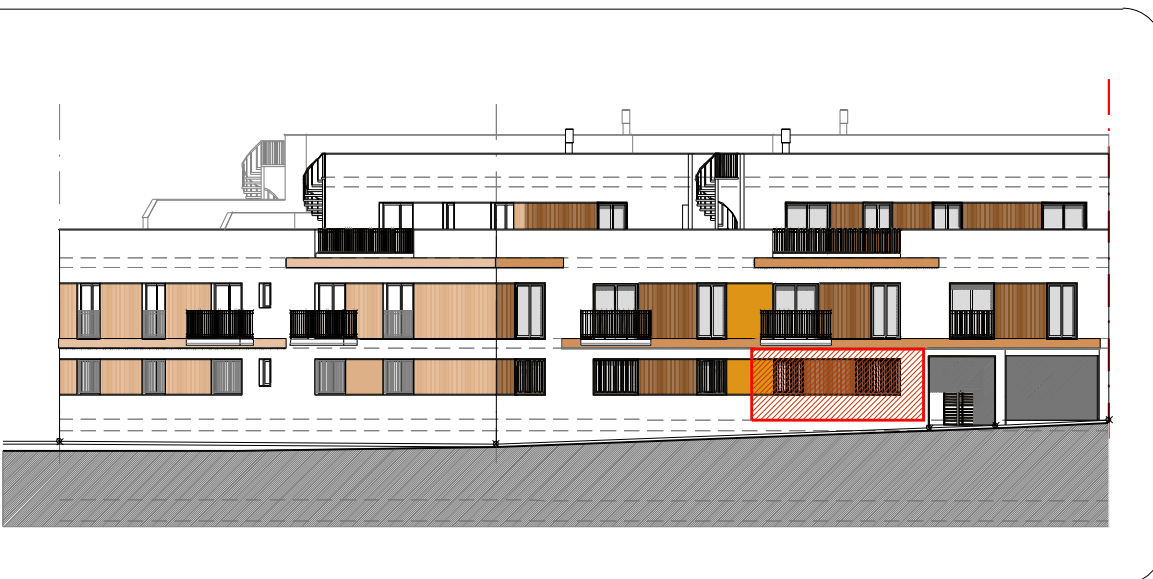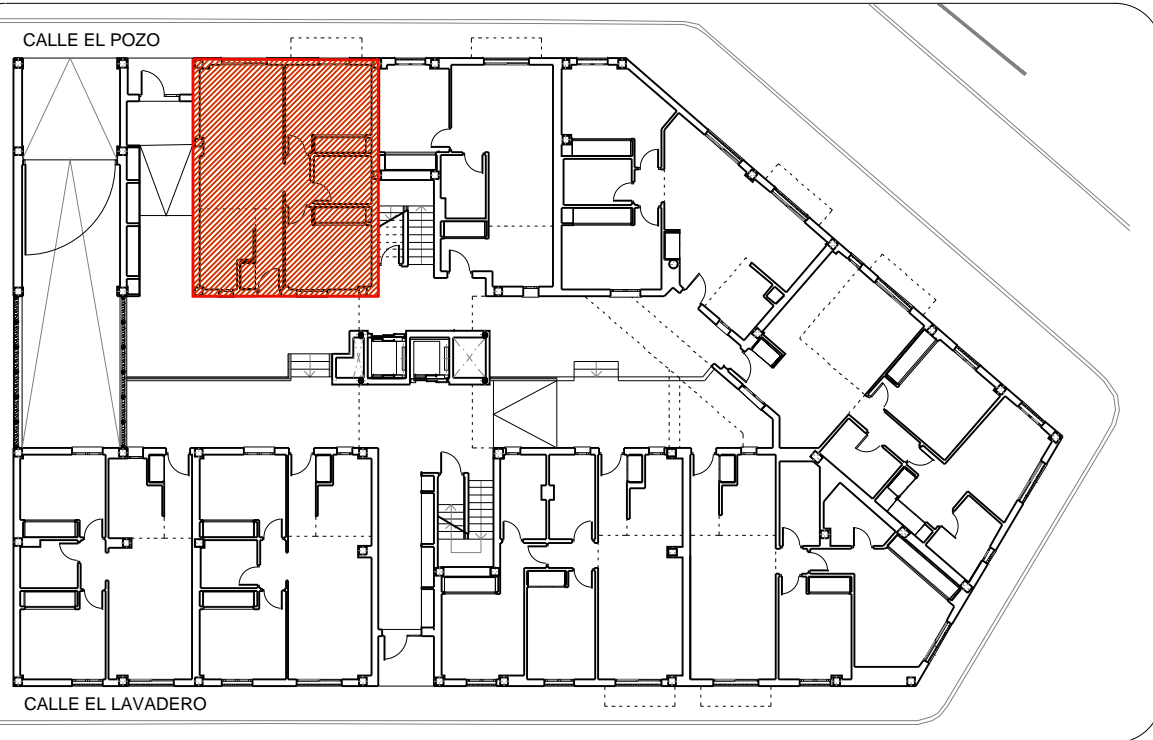

EL PRESENTE DOCUMENTO ES DE CARÁCTER INFORMATIVO, Y PODRÁ EXPERIMENTAR VARIACIONES POR EXIGENCIAS TÉCNICAS DEL PROYECTO. TODO EL MOBILIARIO, INCLUIDO EL DE LA COCINA, ES MERAMENTE INFORMATIVO, LOS GIROS DE PUERTAS Y LA DISTRIBUCIÓN DE APARATOS SANITARIOS NO SON VINCULANTES. LAS MEDIDAS Y SUPERFICIES EXPRESADAS SON APROXIMADAS, PUDIENDO EXPERIMENTAR MODIFICACIONES POR RAZONES DE ÍNDOLE TÉCNICA EN EL DESARROLLO DE LAS EJECUCIÓN DE LAS OBRAS.

ESCALA 1:50

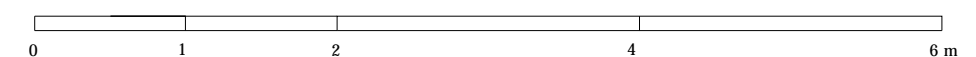

# EDIFICIO DE 21 VIVIENDAS

CALLE EL LAVADERO Y CALLE EL POZO ESTEPONA, MÁLAGA

## VIVIENDA 2 - B - 2 \_ PLANTA BAJA

### SUPERFICIES

SUPERFICIE ÚTIL VIVIENDA 46,49 m<sup>2</sup>




SUPERFICIE CONSTRUIDA VIVIENDA 55,06 m<sup>2</sup>

SUPERFICIE CONSTRUIDA VIVIENDA CON P.P.Z.C. 65,54 m<sup>2</sup>

### SEGÚN DECRETO 218/2.005 JUNTA DE ANDALUCÍA


SUPERFICIE ÚTIL VIVIENDA 46,49 m<sup>2</sup>

SUPERFICIE CONSTRUIDA VIVIENDA CON P.P.Z.C. 65,54 m<sup>2</sup>

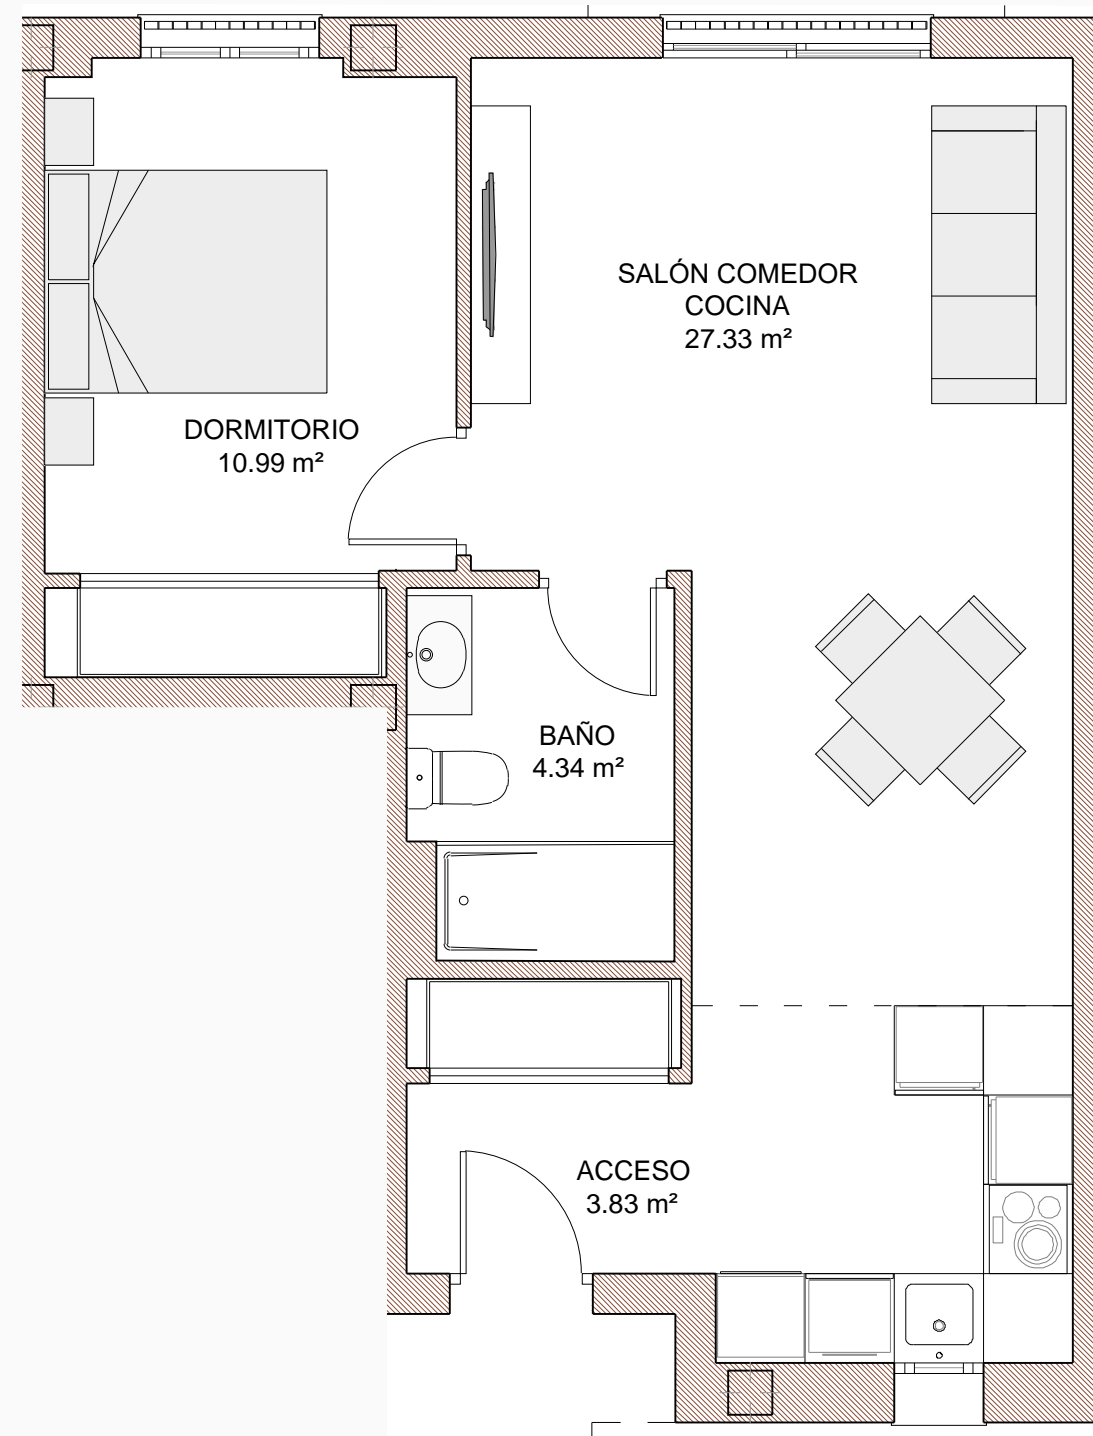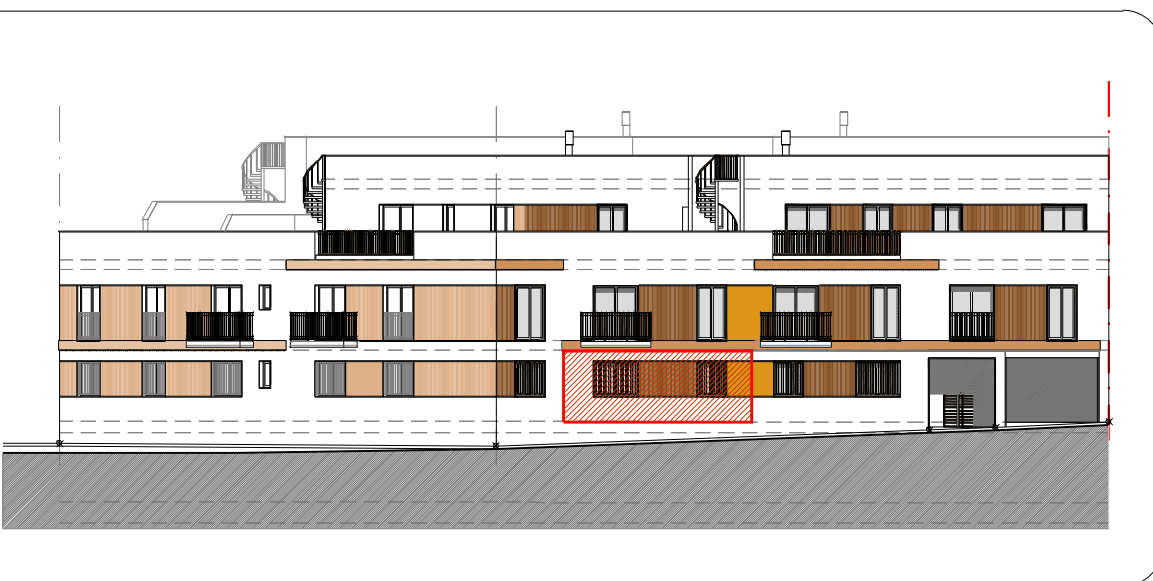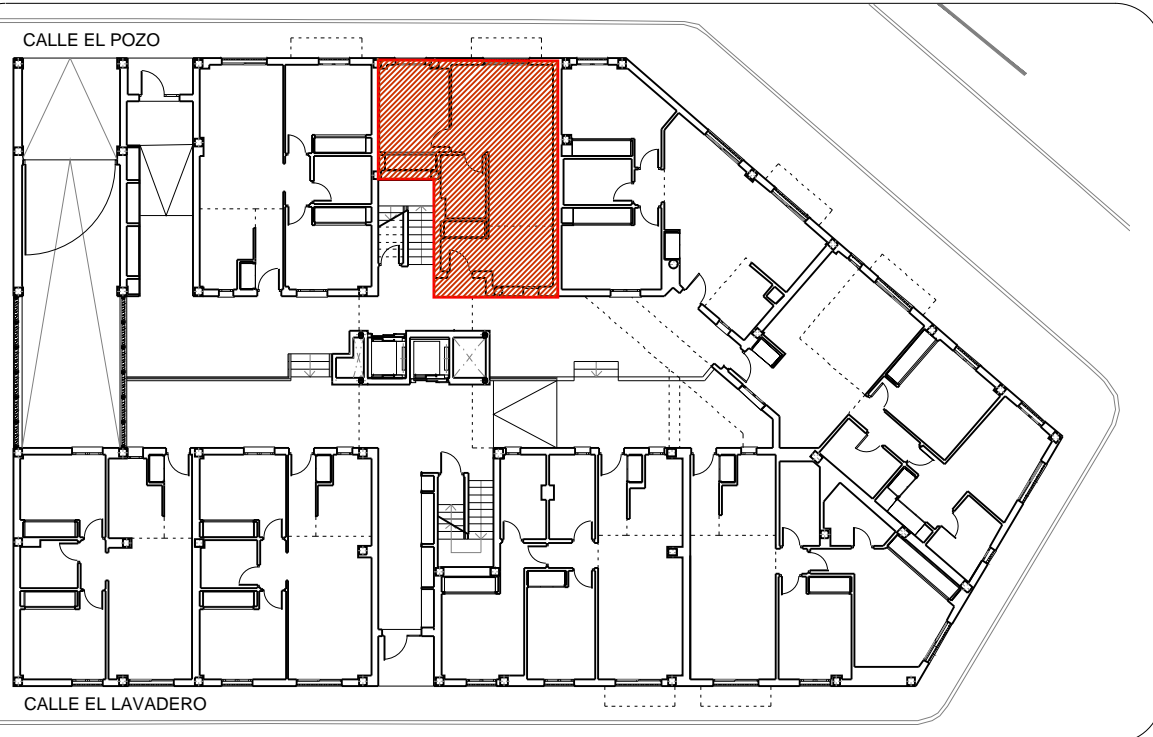

EL PRESENTE DOCUMENTO ES DE CARÁCTER INFORMATIVO, Y PODRÁ EXPERIMENTAR VARIACIONES POR EXIGENCIAS TÉCNICAS DEL PROYECTO. TODO EL MOBILIARIO, INCLUIDO EL DE LA COCINA, ES MERAMENTE INFORMATIVO, LOS GIROS DE PUERTAS Y LA DISTRIBUCIÓN DE APARATOS SANITARIOS NO SON VINCULANTES. LAS MEDIDAS Y SUPERFICIES EXPRESADAS SON APROXIMADAS, PUDIENDO EXPERIMENTAR MODIFICACIONES POR RAZONES DE ÍNDOLE TÉCNICA EN EL DESARROLLO DE LAS EJECUCIÓN DE LAS OBRAS.

ESCALA 1:50

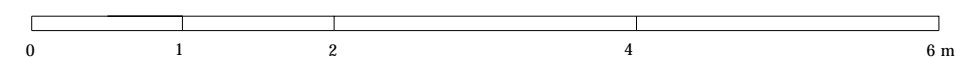

# EDIFICIO DE 21 VIVIENDAS

CALLE EL LAVADERO Y CALLE EL POZO ESTEPONA, MÁLAGA

## VIVIENDA 2 - B - 2 \_ PLANTA BAJA

### SUPERFICIES

SUPERFICIE ÚTIL VIVIENDA 46,49 m<sup>2</sup>




SUPERFICIE CONSTRUIDA VIVIENDA 55,06 m<sup>2</sup>

SUPERFICIE CONSTRUIDA VIVIENDA CON P.P.Z.C. 65,54 m<sup>2</sup>

### SEGÚN DECRETO 218/2.005 JUNTA DE ANDALUCÍA


SUPERFICIE ÚTIL VIVIENDA 46,49 m<sup>2</sup>

SUPERFICIE CONSTRUIDA VIVIENDA CON P.P.Z.C. 65,54 m<sup>2</sup>

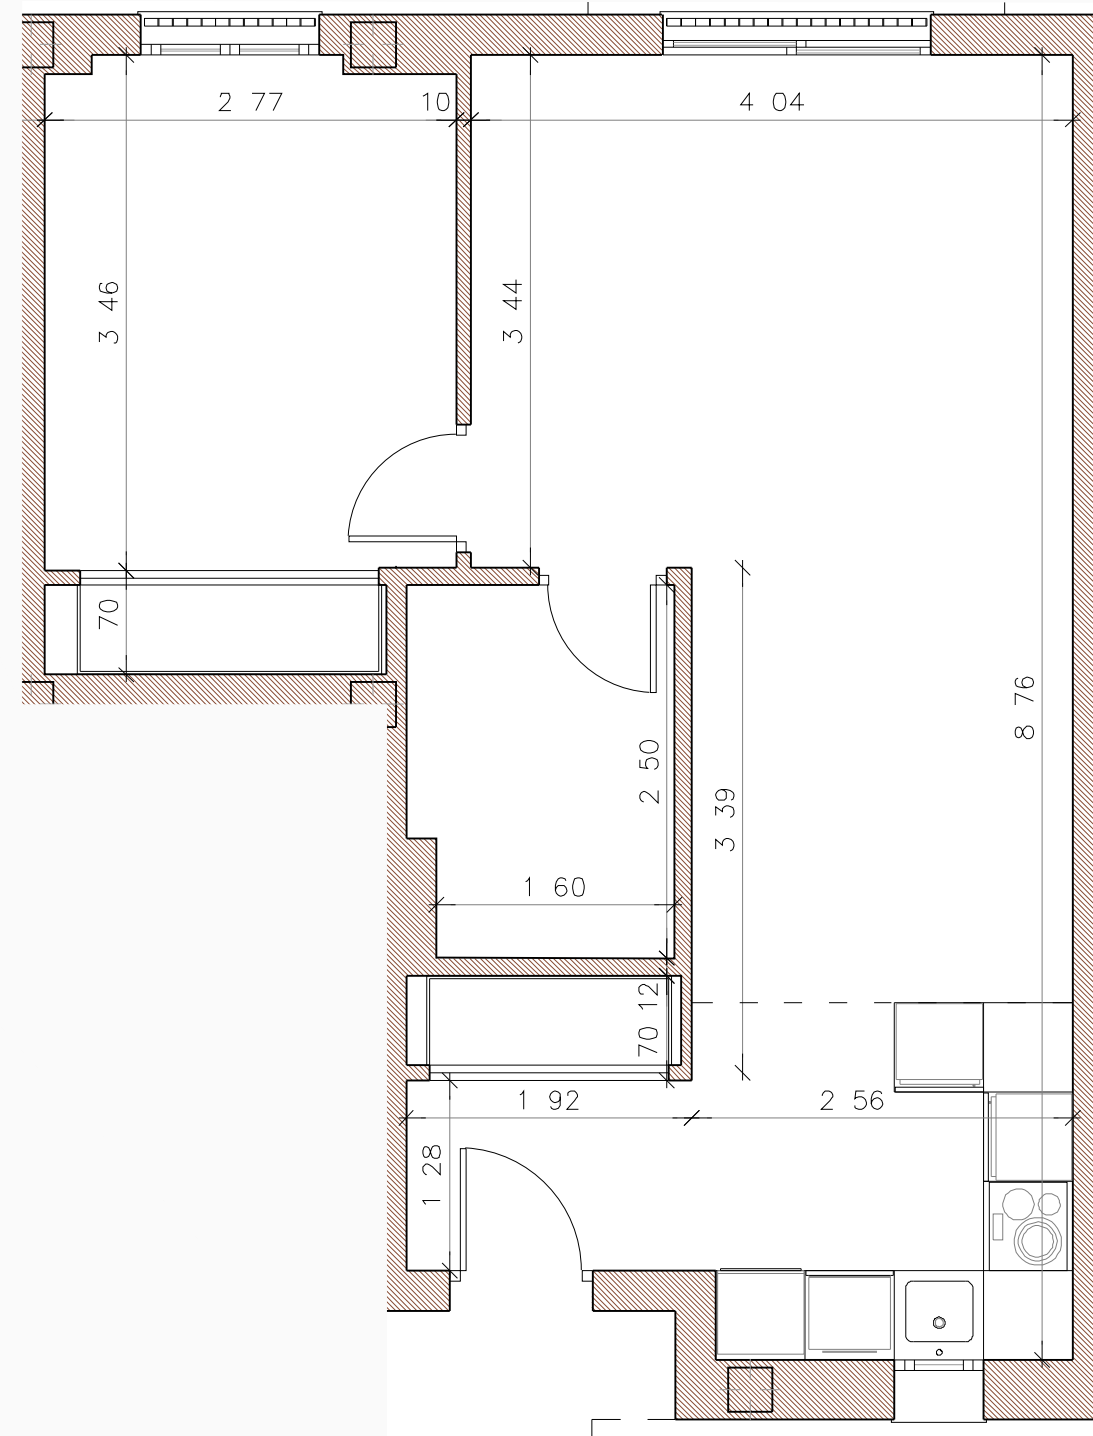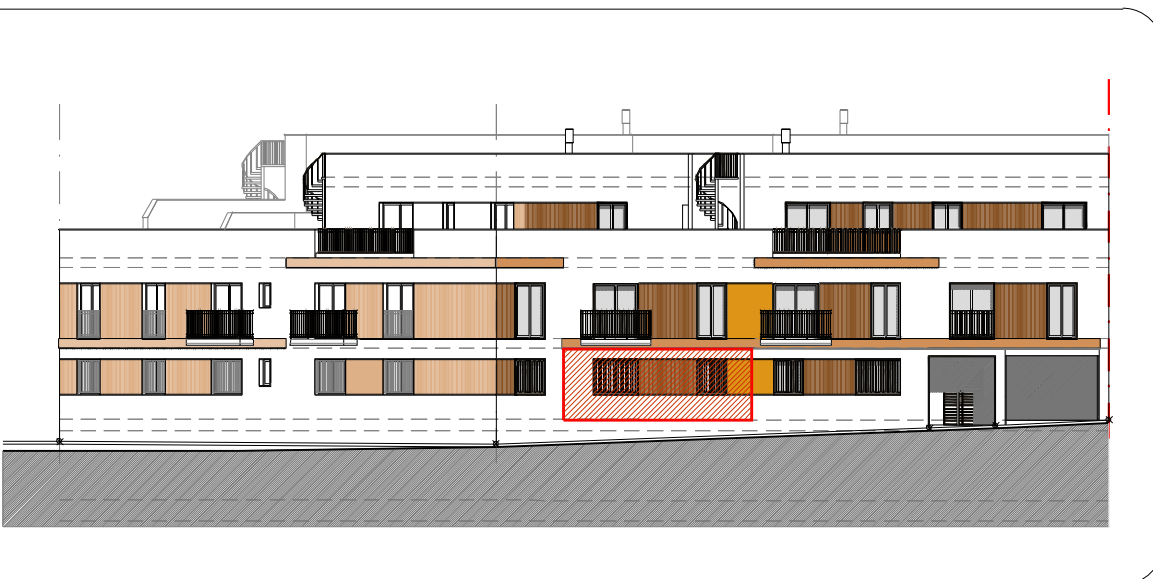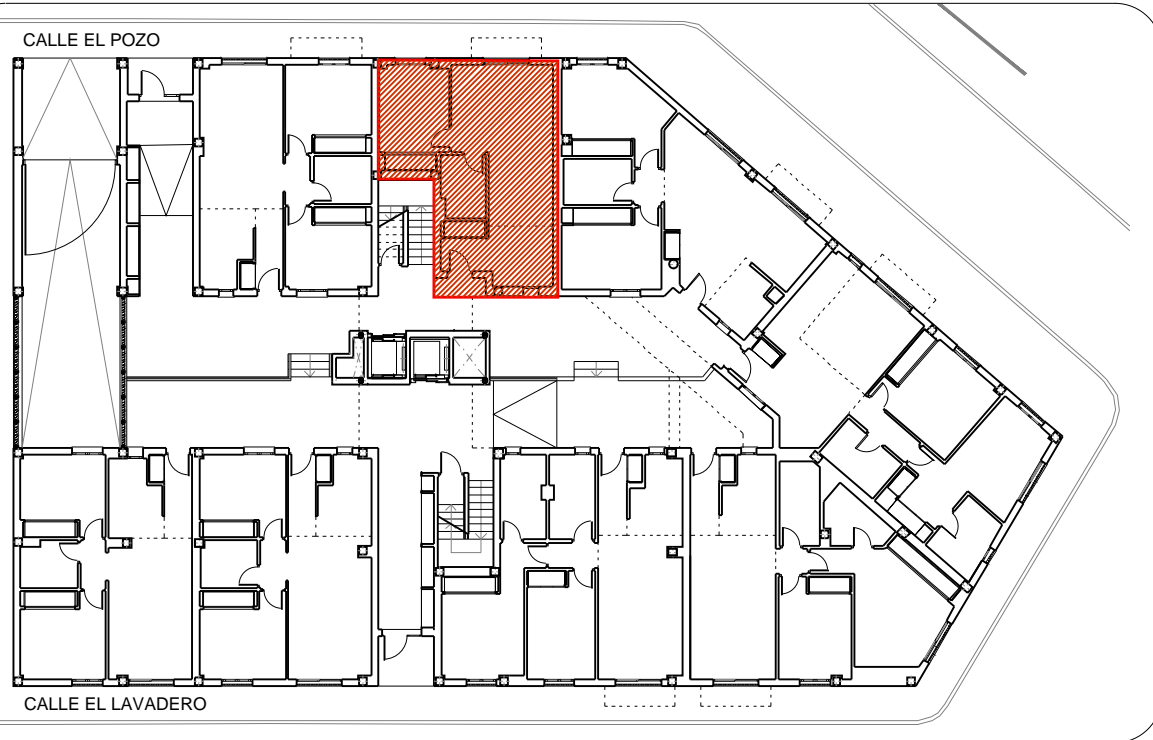

EL PRESENTE DOCUMENTO ES DE CARÁCTER INFORMATIVO, Y PODRÁ EXPERIMENTAR VARIACIONES POR EXIGENCIAS TÉCNICAS DEL PROYECTO. TODO EL MOBILIARIO, INCLUIDO EL DE LA COCINA, ES MERAMENTE INFORMATIVO, LOS GIROS DE PUERTAS Y LA DISTRIBUCIÓN DE APARATOS SANITARIOS NO SON VINCULANTES. LAS MEDIDAS Y SUPERFICIES EXPRESADAS SON APROXIMADAS, PUDIENDO EXPERIMENTAR MODIFICACIONES POR RAZONES DE ÍNDOLE TÉCNICA EN EL DESARROLLO DE LAS EJECUCIÓN DE LAS OBRAS.

ESCALA 1:50

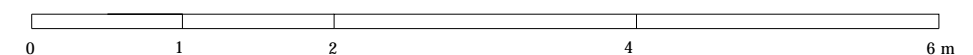

# EDIFICIO DE 21 VIVIENDAS

CALLE EL LAVADERO Y CALLE EL POZO ESTEPONA, MÁLAGA

## VIVIENDA 2 - B - 3 \_ PLANTA BAJA

### SUPERFICIES

SUPERFICIE ÚTIL VIVIENDA 64,60 m<sup>2</sup>



SUPERFICIE CONSTRUIDA VIVIENDA 76,47 m<sup>2</sup>

SUPERFICIE CONSTRUIDA VIVIENDA CON P.P.Z.C. 91,02 m<sup>2</sup>

### SEGÚN DECRETO 218/2.005 JUNTA DE ANDALUCÍA



SUPERFICIE ÚTIL VIVIENDA 64,60 m<sup>2</sup>

SUPERFICIE CONSTRUIDA VIVIENDA CON P.P.Z.C. 91,02 m<sup>2</sup>

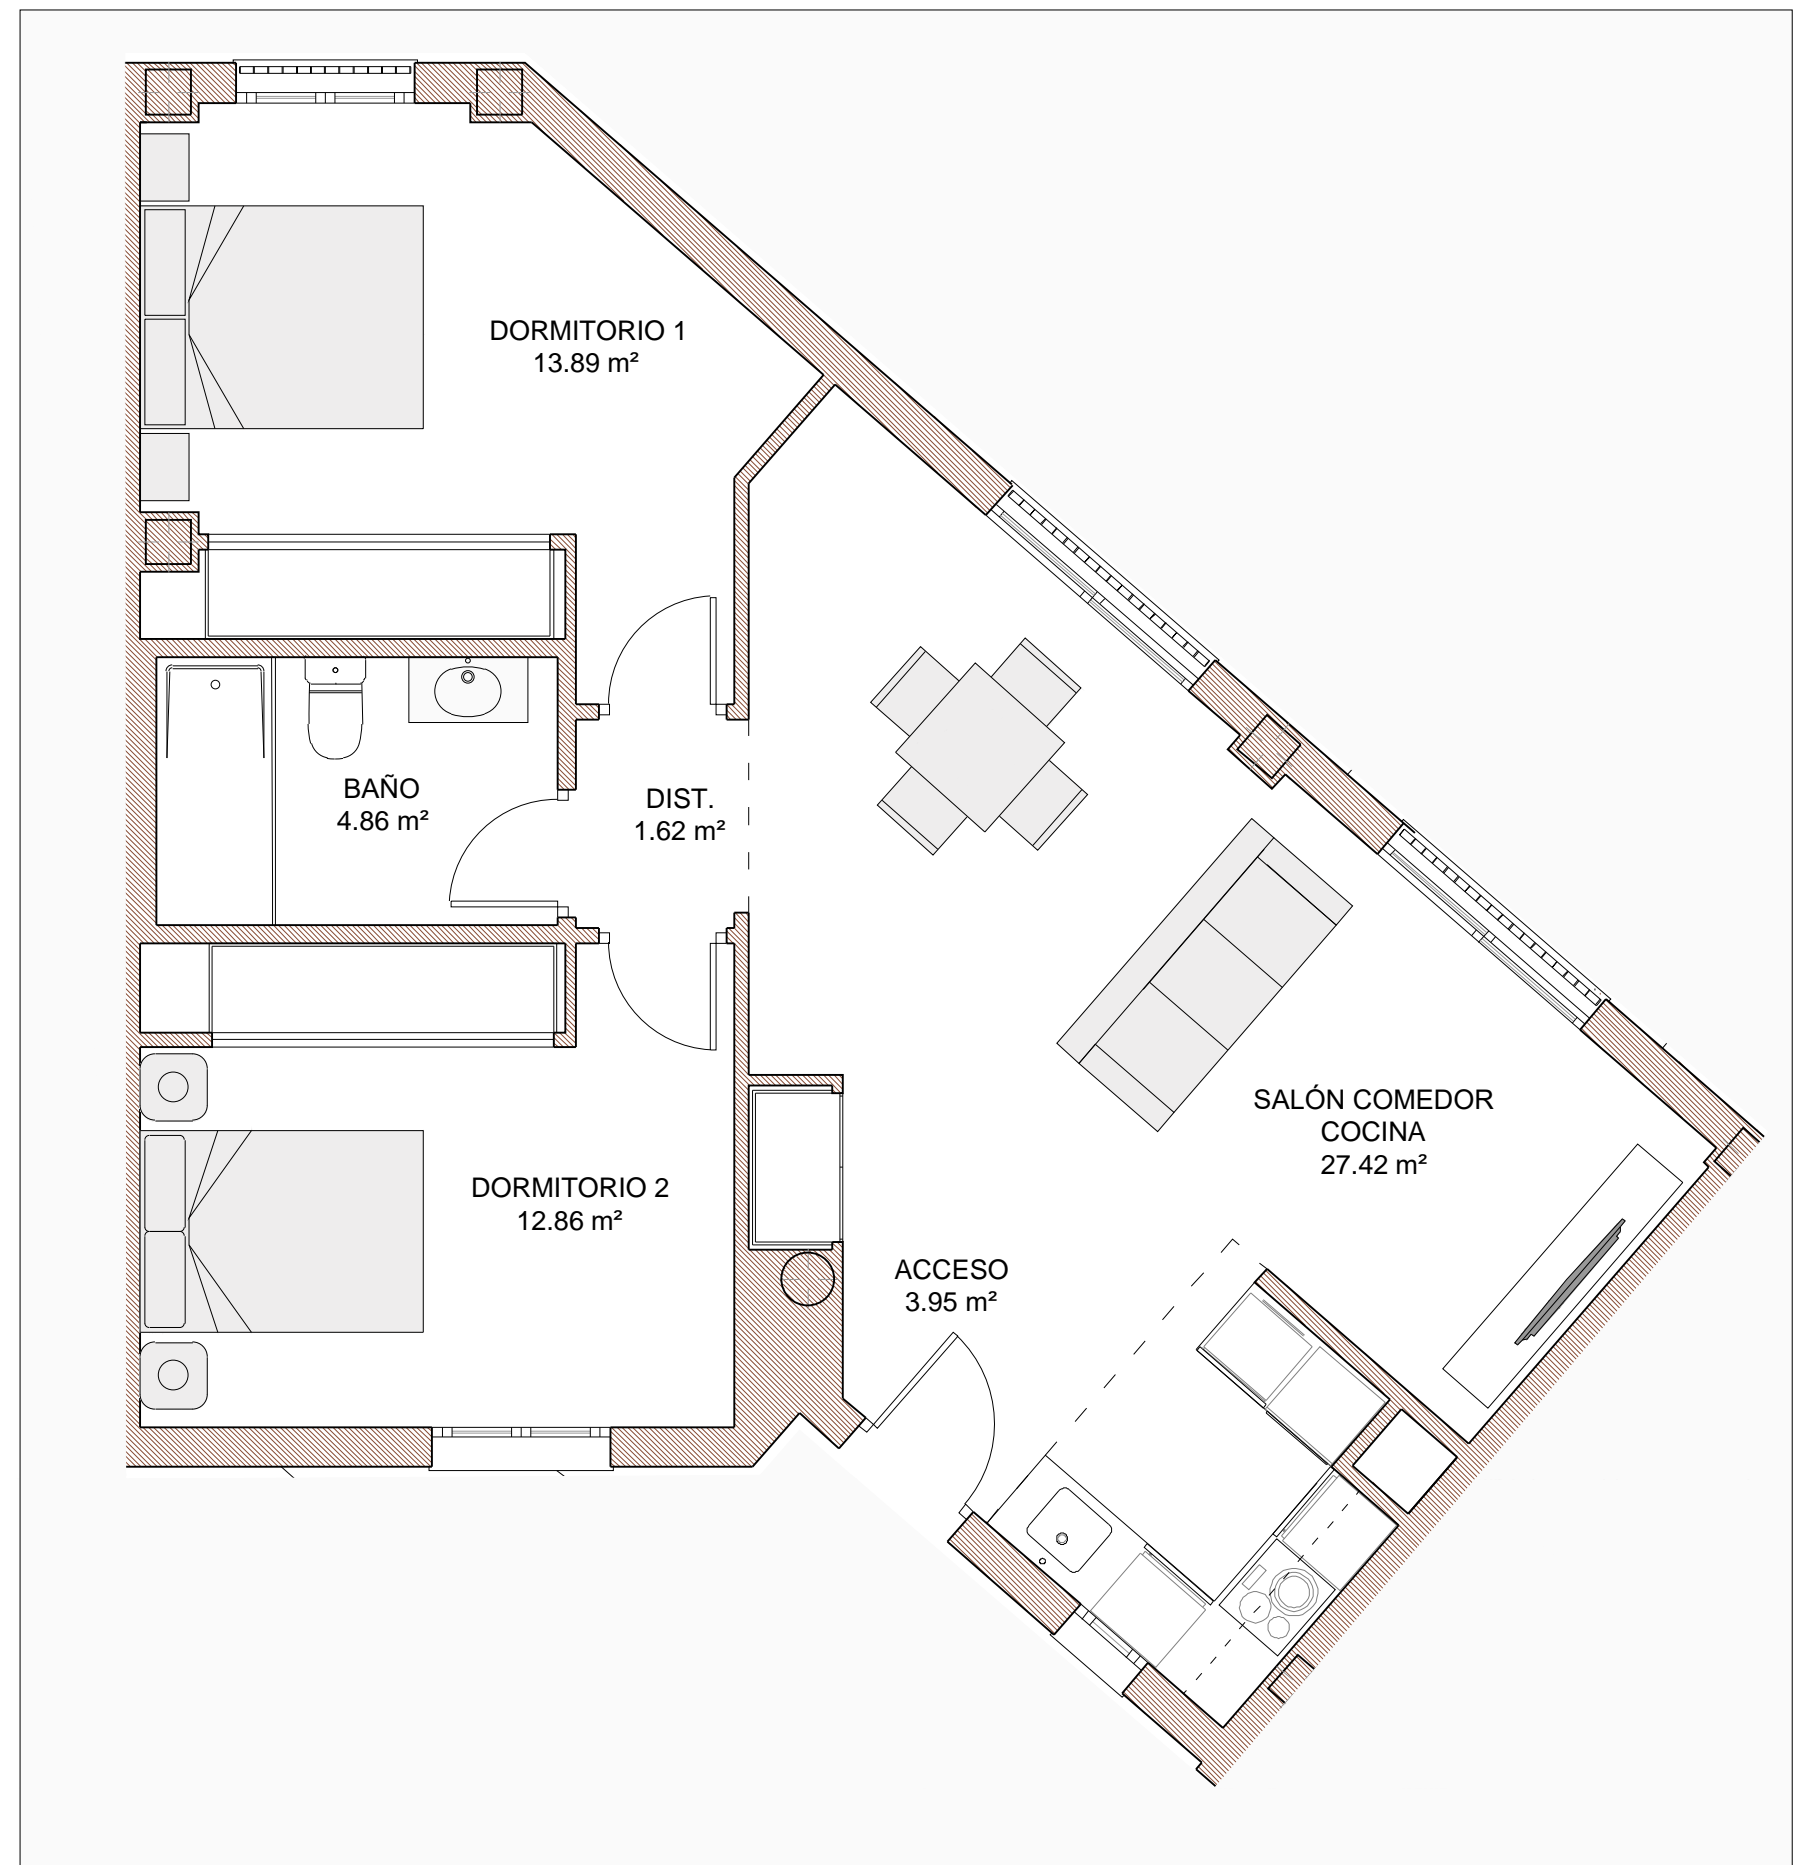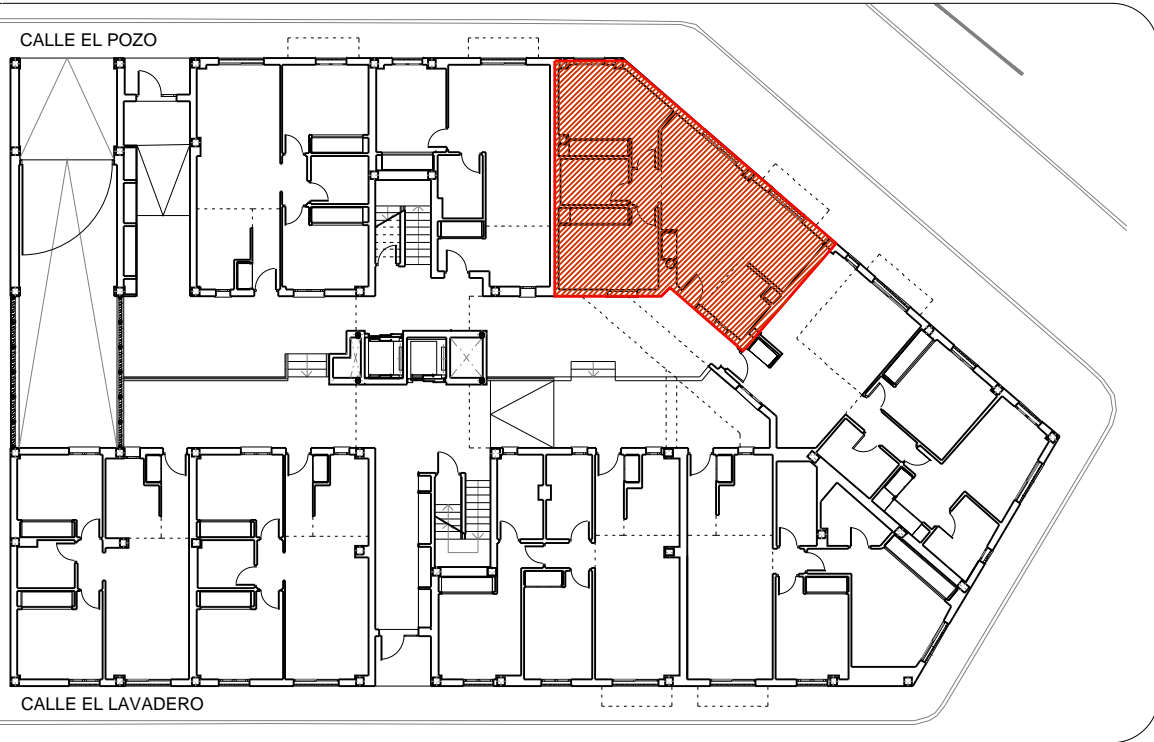

EL PRESENTE DOCUMENTO ES DE CARÁCTER INFORMATIVO, Y PODRÁ EXPERIMENTAR VARIACIONES POR EXIGENCIAS TÉCNICAS DEL PROYECTO. TODO EL MOBILIARIO, INCLUIDO EL DE LA COCINA, ES MERAMENTE INFORMATIVO, LOS GIROS DE PUERTAS Y LA DISTRIBUCIÓN DE APARATOS SANITARIOS NO SON VINCULANTES. LAS MEDIDAS Y SUPERFICIES EXPRESADAS SON APROXIMADAS, PUDIENDO EXPERIMENTAR MODIFICACIONES POR RAZONES DE ÍNDOLE TÉCNICA EN EL DESARROLLO DE LAS EJECUCIÓN DE LAS OBRAS.

ESCALA 1:50

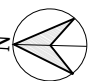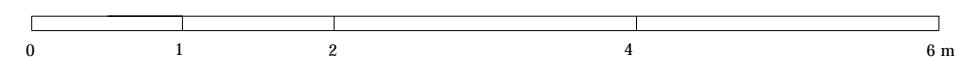

# EDIFICIO DE 21 VIVIENDAS

CALLE EL LAVADERO Y CALLE EL POZO ESTEPONA, MÁLAGA

## VIVIENDA 2 - B - 3 \_ PLANTA BAJA

### SUPERFICIES

SUPERFICIE ÚTIL VIVIENDA 64,60 m<sup>2</sup>



SUPERFICIE CONSTRUIDA VIVIENDA 76,47 m<sup>2</sup>

SUPERFICIE CONSTRUIDA VIVIENDA CON P.P.Z.C. 91,02 m<sup>2</sup>

### SEGÚN DECRETO 218/2.005 JUNTA DE ANDALUCÍA



SUPERFICIE ÚTIL VIVIENDA 64,60 m<sup>2</sup>

SUPERFICIE CONSTRUIDA VIVIENDA CON P.P.Z.C. 91,02 m<sup>2</sup>

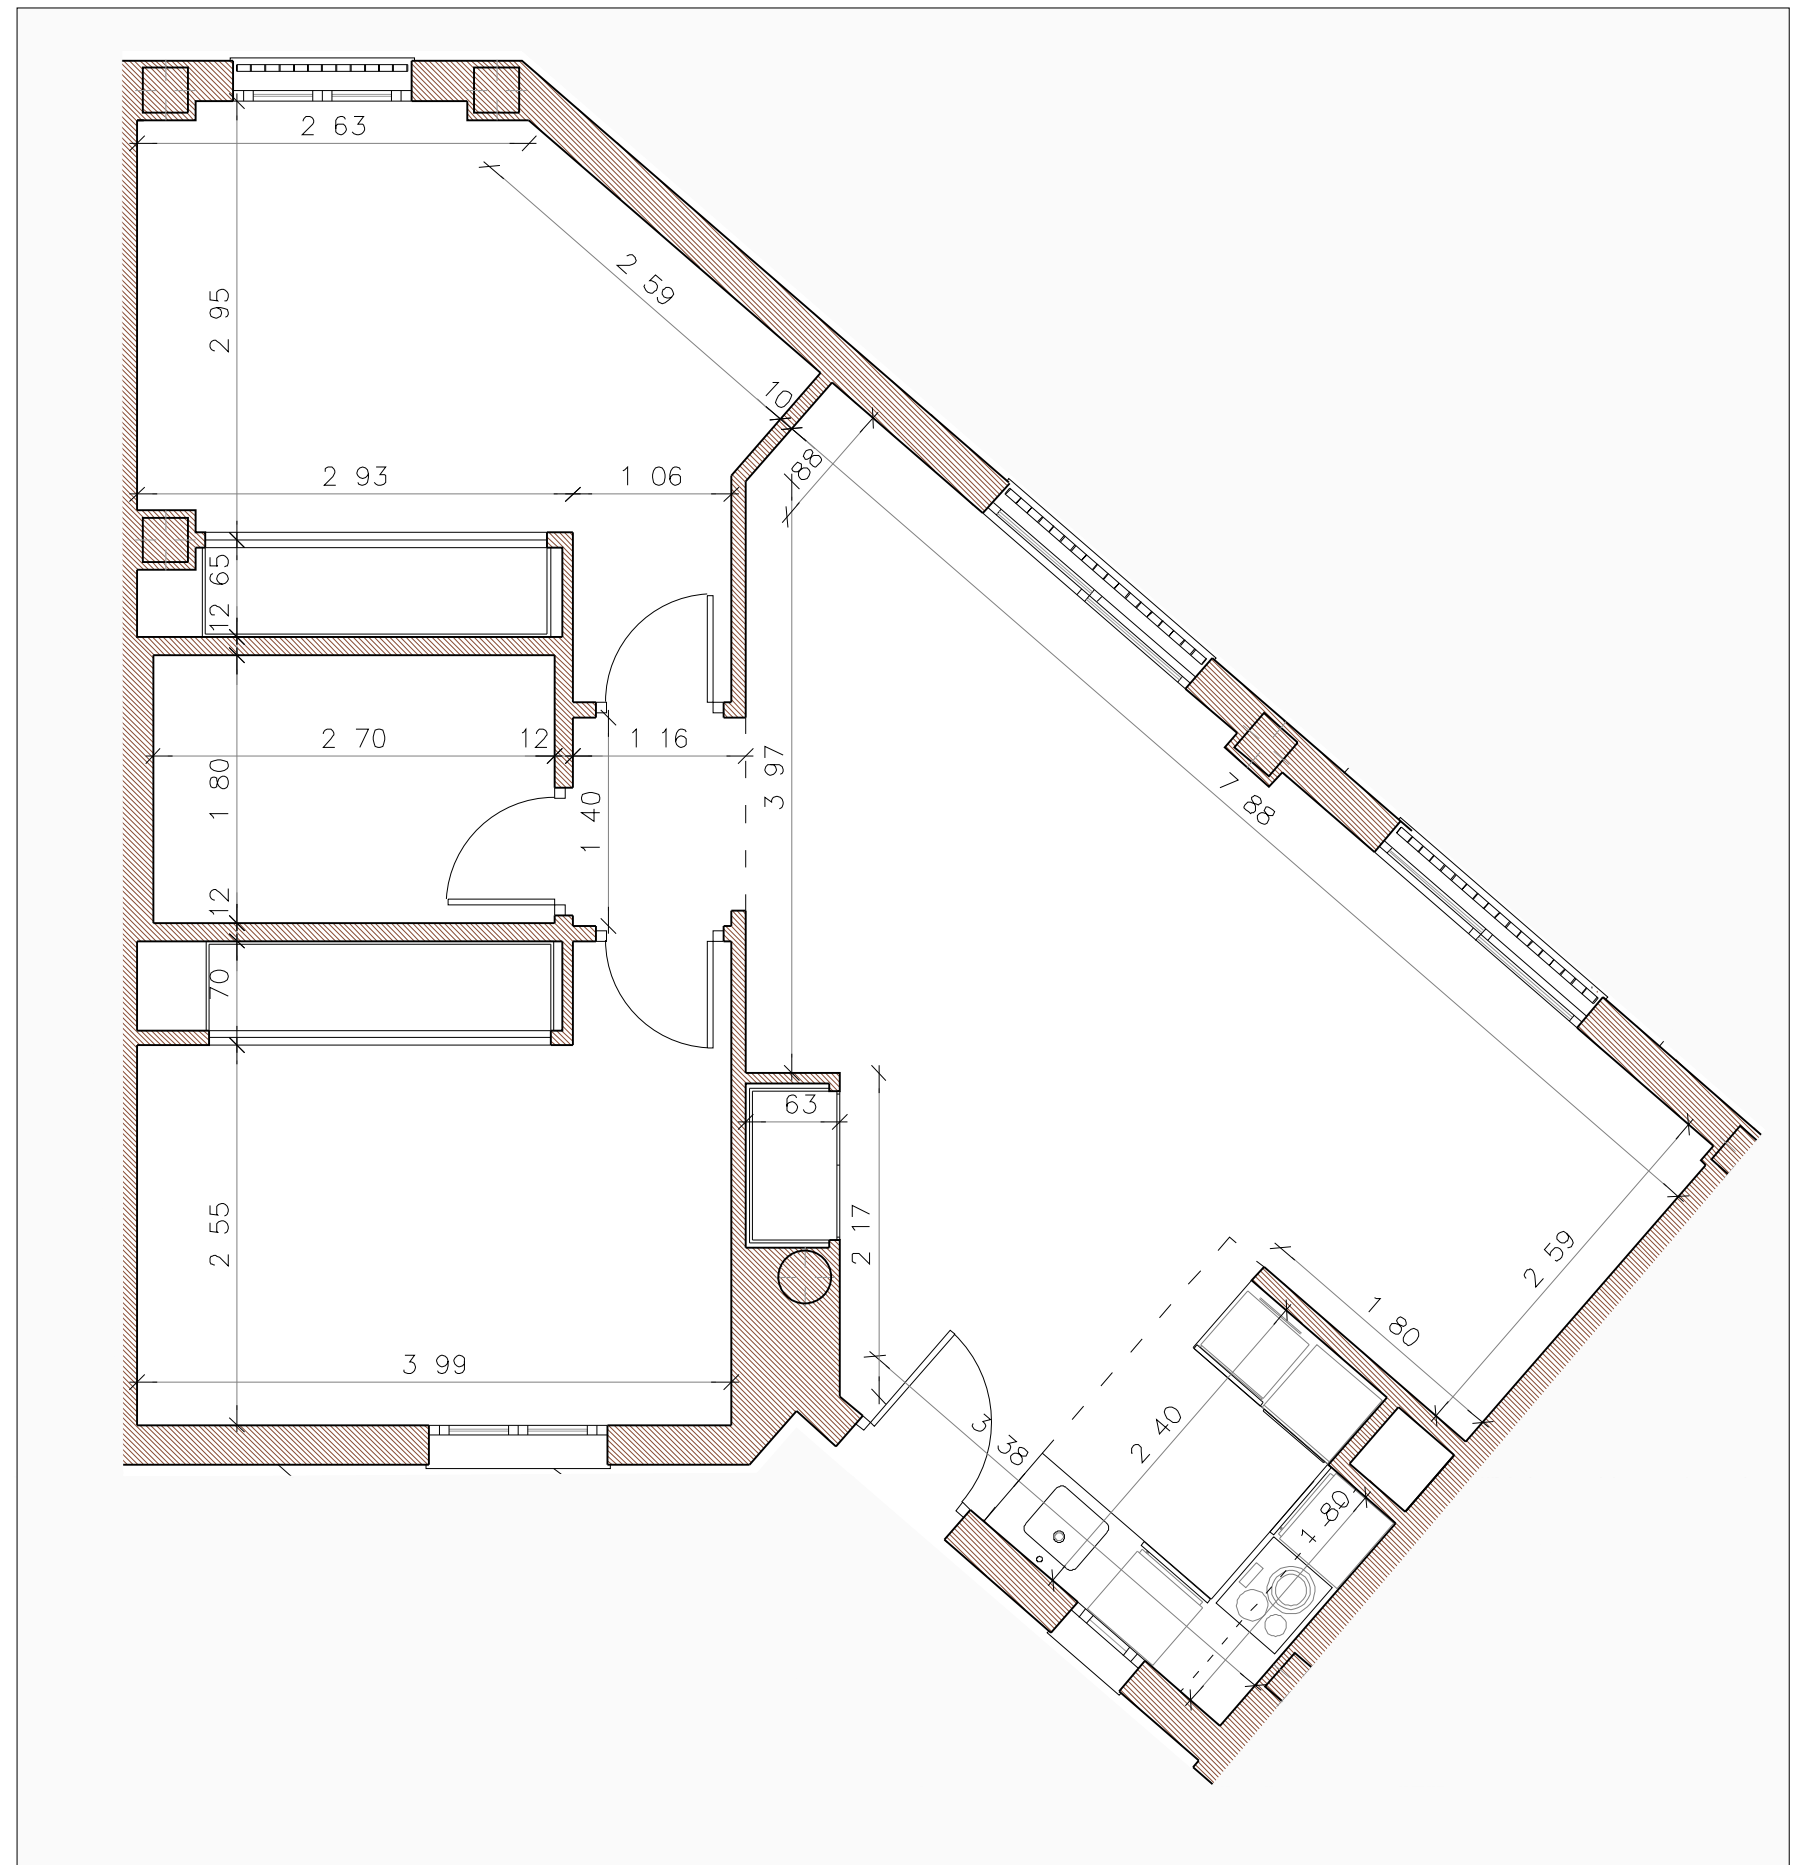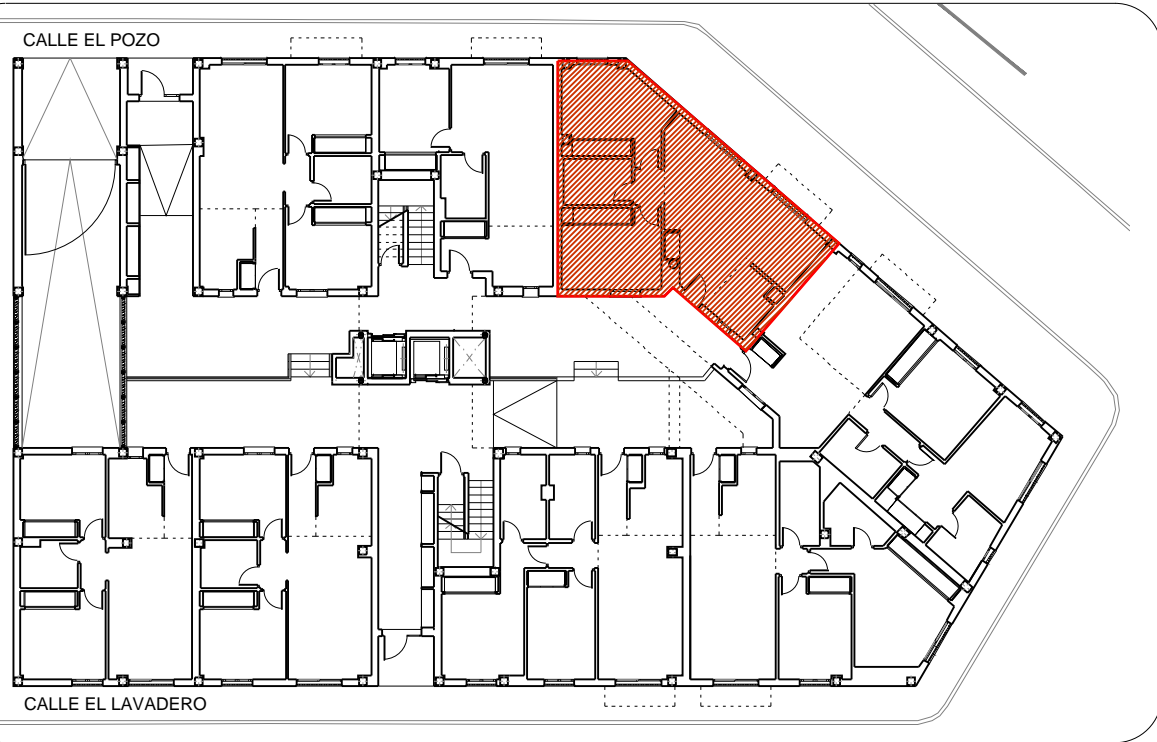

EL PRESENTE DOCUMENTO ES DE CARÁCTER INFORMATIVO, Y PODRÁ EXPERIMENTAR VARIACIONES POR EXIGENCIAS TÉCNICAS DEL PROYECTO. TODO EL MOBILIARIO, INCLUIDO EL DE LA COCINA, ES MERAMENTE INFORMATIVO, LOS GIROS DE PUERTAS Y LA DISTRIBUCIÓN DE APARATOS SANITARIOS NO SON VINCULANTES. LAS MEDIDAS Y SUPERFICIES EXPRESADAS SON APROXIMADAS, PUDIENDO EXPERIMENTAR MODIFICACIONES POR RAZONES DE ÍNDOLE TÉCNICA EN EL DESARROLLO DE LAS EJECUCIÓN DE LAS OBRAS.

ESCALA 1:50

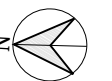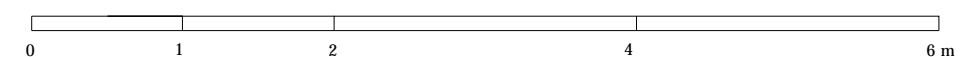

# EDIFICIO DE 21 VIVIENDAS

CALLE LAVADERO Y CALLE EL POZO ESTEPONA, MÁLAGA

EL PRESENTE DOCUMENTO ES DE CARÁCTER INFORMATIVO, Y PODRÁ EXPERIMENTAR VARIACIONES POR EXIGENCIAS TÉCNICAS DEL PROYECTO. TODO EL MOBILIARIO, INCLUIDO EL DE LA COCINA, ES MERAMENTE INFORMATIVO, LOS GIROS DE PUERTAS Y LA DISTRIBUCIÓN DE APARATOS SANITARIOS NO SON VINCULANTES. LAS MEDIDAS Y SUPERFICIES EXPRESADAS SON APROXIMADAS, PUDIENDO EXPERIMENTAR MODIFICACIONES POR RAZONES DE ÍNDOLE TÉCNICA EN EL DESARROLLO DE LAS EJECUCIÓN DE LAS OBRAS.

## VIVIENDA 2 - B - 4 \_ PLANTA BAJA

### SUPERFICIES

SUPERFICIE ÚTIL VIVIENDA 76,27 m<sup>2</sup>


SUPERFICIE CONSTRUIDA VIVIENDA 88,66 m<sup>2</sup>

SUPERFICIE CONSTRUIDA VIVIENDA CON P.P.Z.C. 105,53 m<sup>2</sup>

### SEGÚN DECRETO 218/2.005 JUNTA DE ANDALUCÍA

SUPERFICIE ÚTIL VIVIENDA 76,27 m<sup>2</sup>

SUPERFICIE CONSTRUIDA VIVIENDA CON P.P.Z.C. 105,53 m<sup>2</sup>

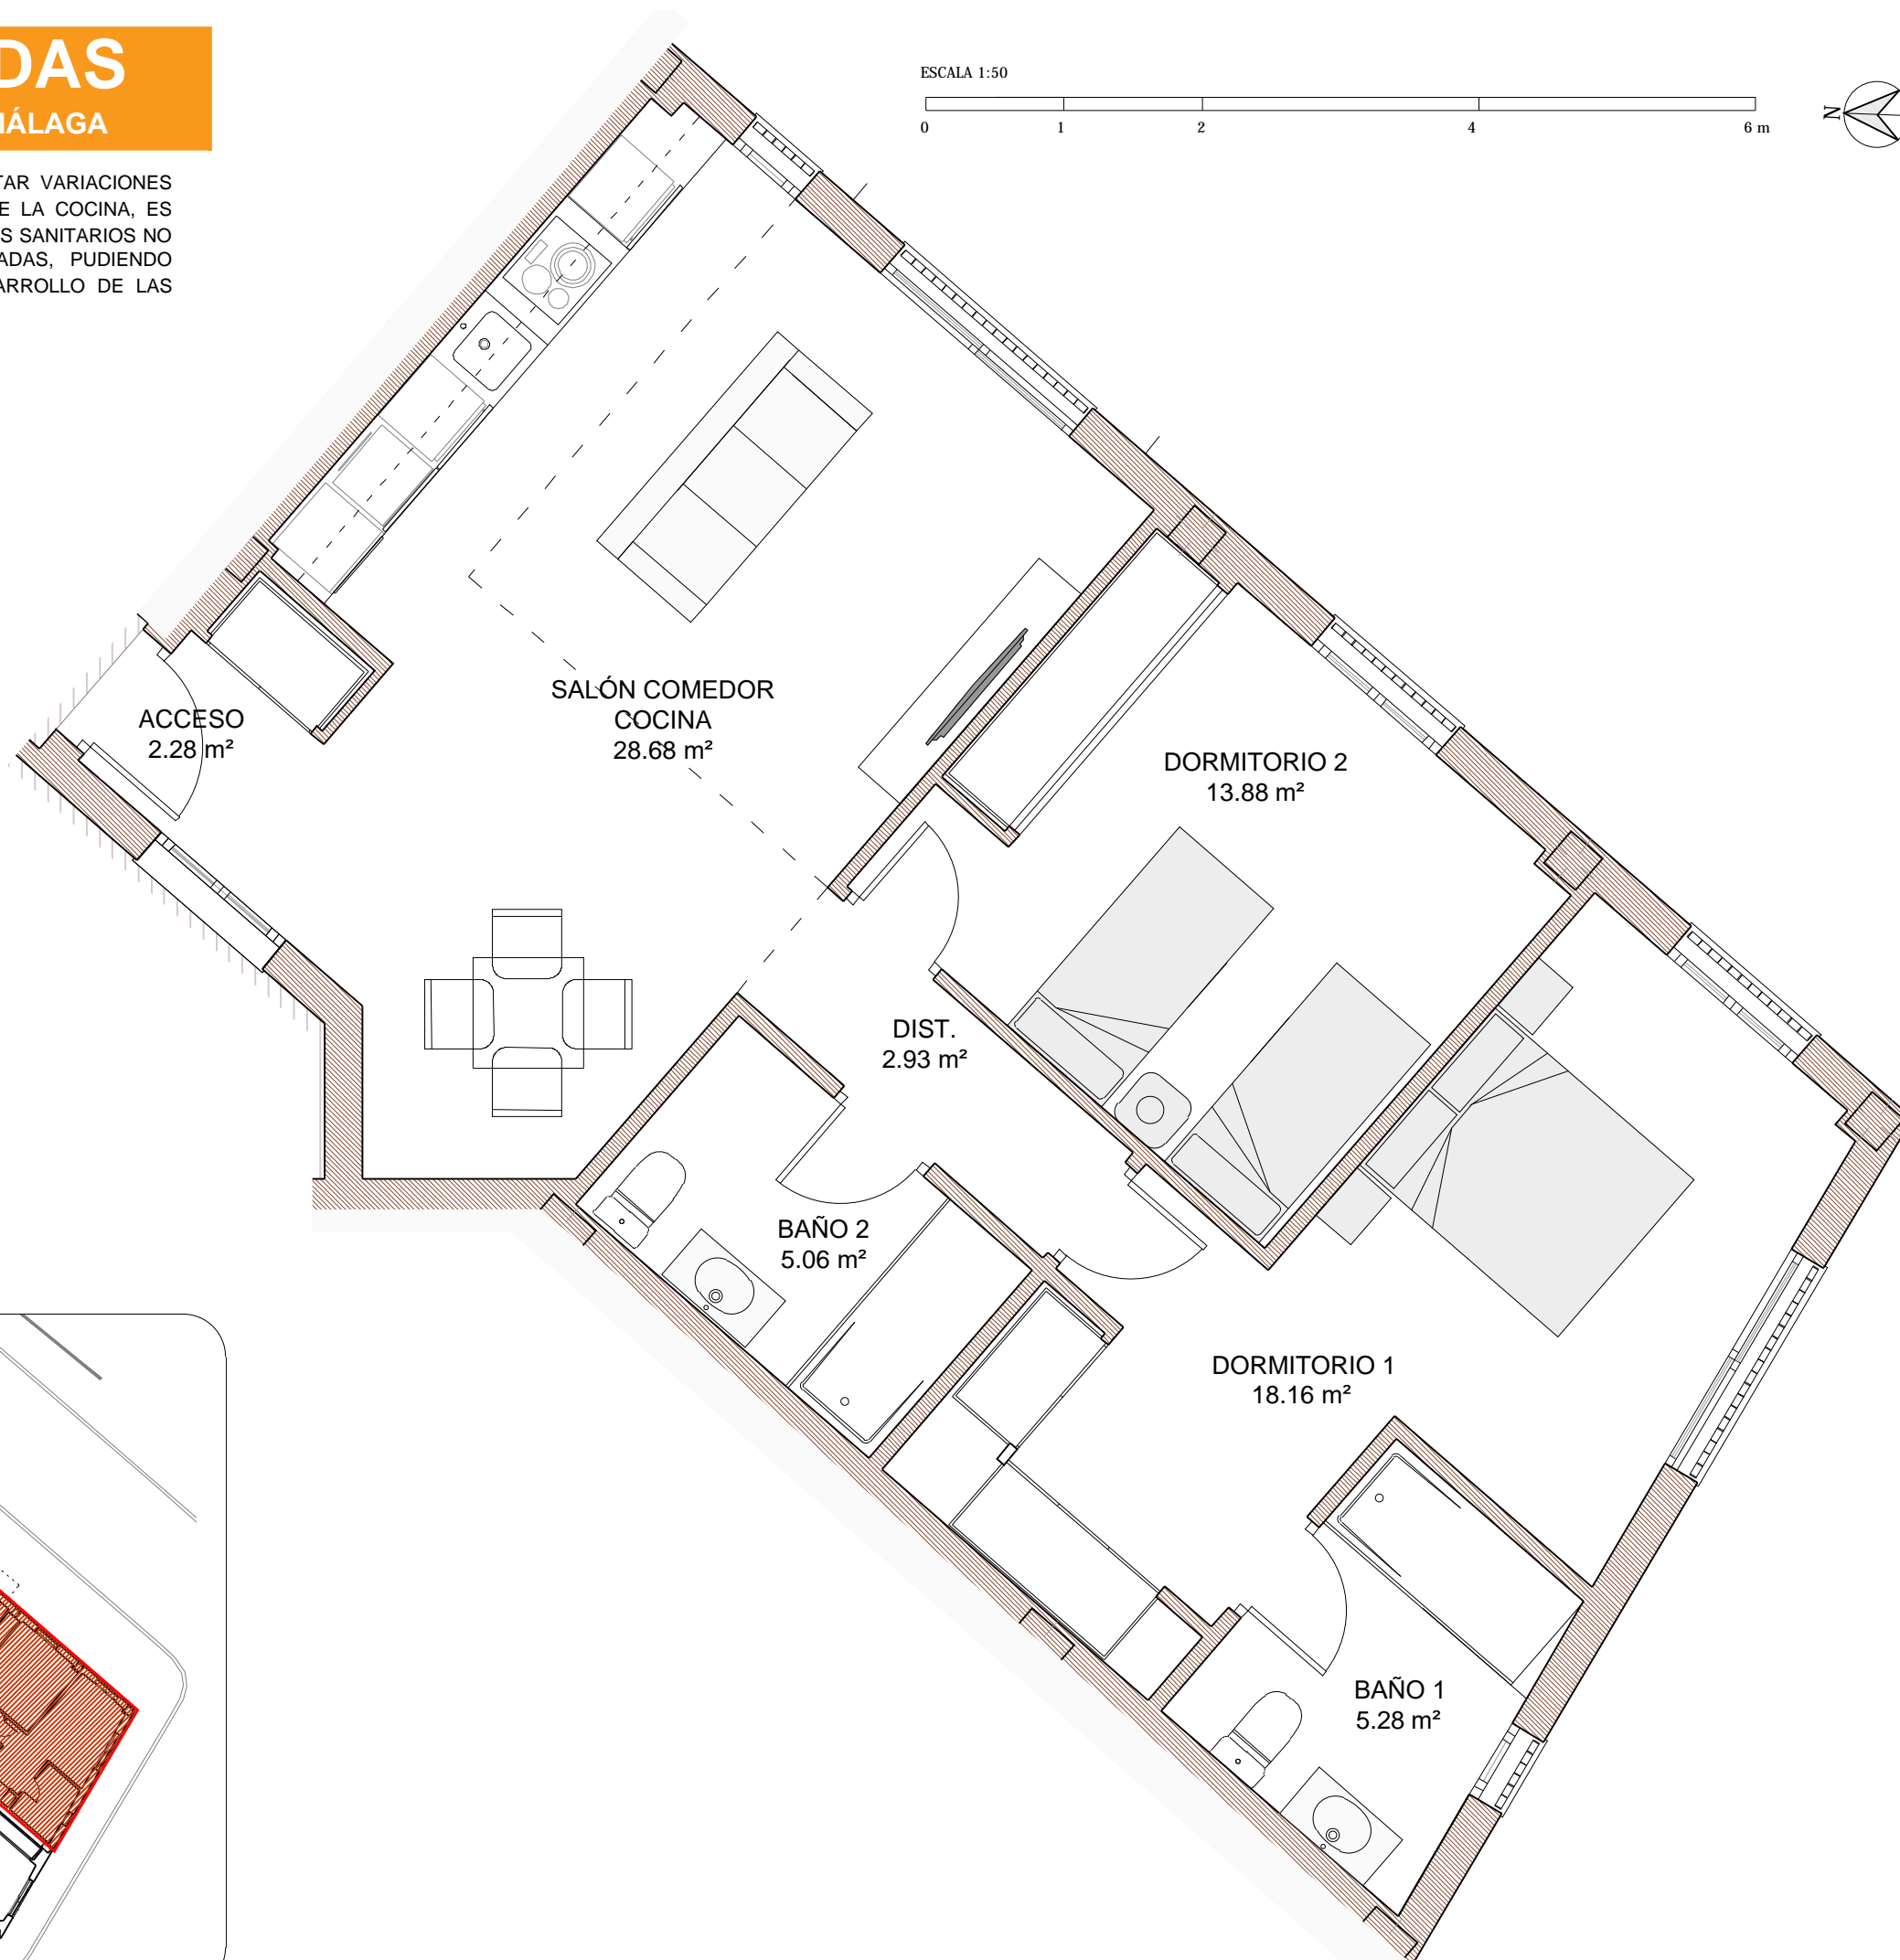

# EDIFICIO DE 21 VIVIENDAS

CALLE LAVADERO Y CALLE EL POZO ESTEPONA, MÁLAGA

EL PRESENTE DOCUMENTO ES DE CARÁCTER INFORMATIVO, Y PODRÁ EXPERIMENTAR VARIACIONES POR EXIGENCIAS TÉCNICAS DEL PROYECTO. TODO EL MOBILIARIO, INCLUIDO EL DE LA COCINA, ES MERAMENTE INFORMATIVO, LOS GIROS DE PUERTAS Y LA DISTRIBUCIÓN DE APARATOS SANITARIOS NO SON VINCULANTES. LAS MEDIDAS Y SUPERFICIES EXPRESADAS SON APROXIMADAS, PUDIENDO EXPERIMENTAR MODIFICACIONES POR RAZONES DE ÍNDOLE TÉCNICA EN EL DESARROLLO DE LAS EJECUCIÓN DE LAS OBRAS.

## VIVIENDA 2 - B - 4 \_ PLANTA BAJA

### SUPERFICIES

SUPERFICIE ÚTIL VIVIENDA 76,27 m<sup>2</sup>

SUPERFICIE CONSTRUIDA VIVIENDA 88,66 m<sup>2</sup>




SUPERFICIE CONSTRUIDA VIVIENDA CON P.P.Z.C. 105,53 m<sup>2</sup>

### SEGÚN DECRETO 218/2.005 JUNTA DE ANDALUCÍA

SUPERFICIE ÚTIL VIVIENDA 76,27 m<sup>2</sup>

SUPERFICIE CONSTRUIDA VIVIENDA CON P.P.Z.C. 105,53 m<sup>2</sup>

ESCALA 1:50

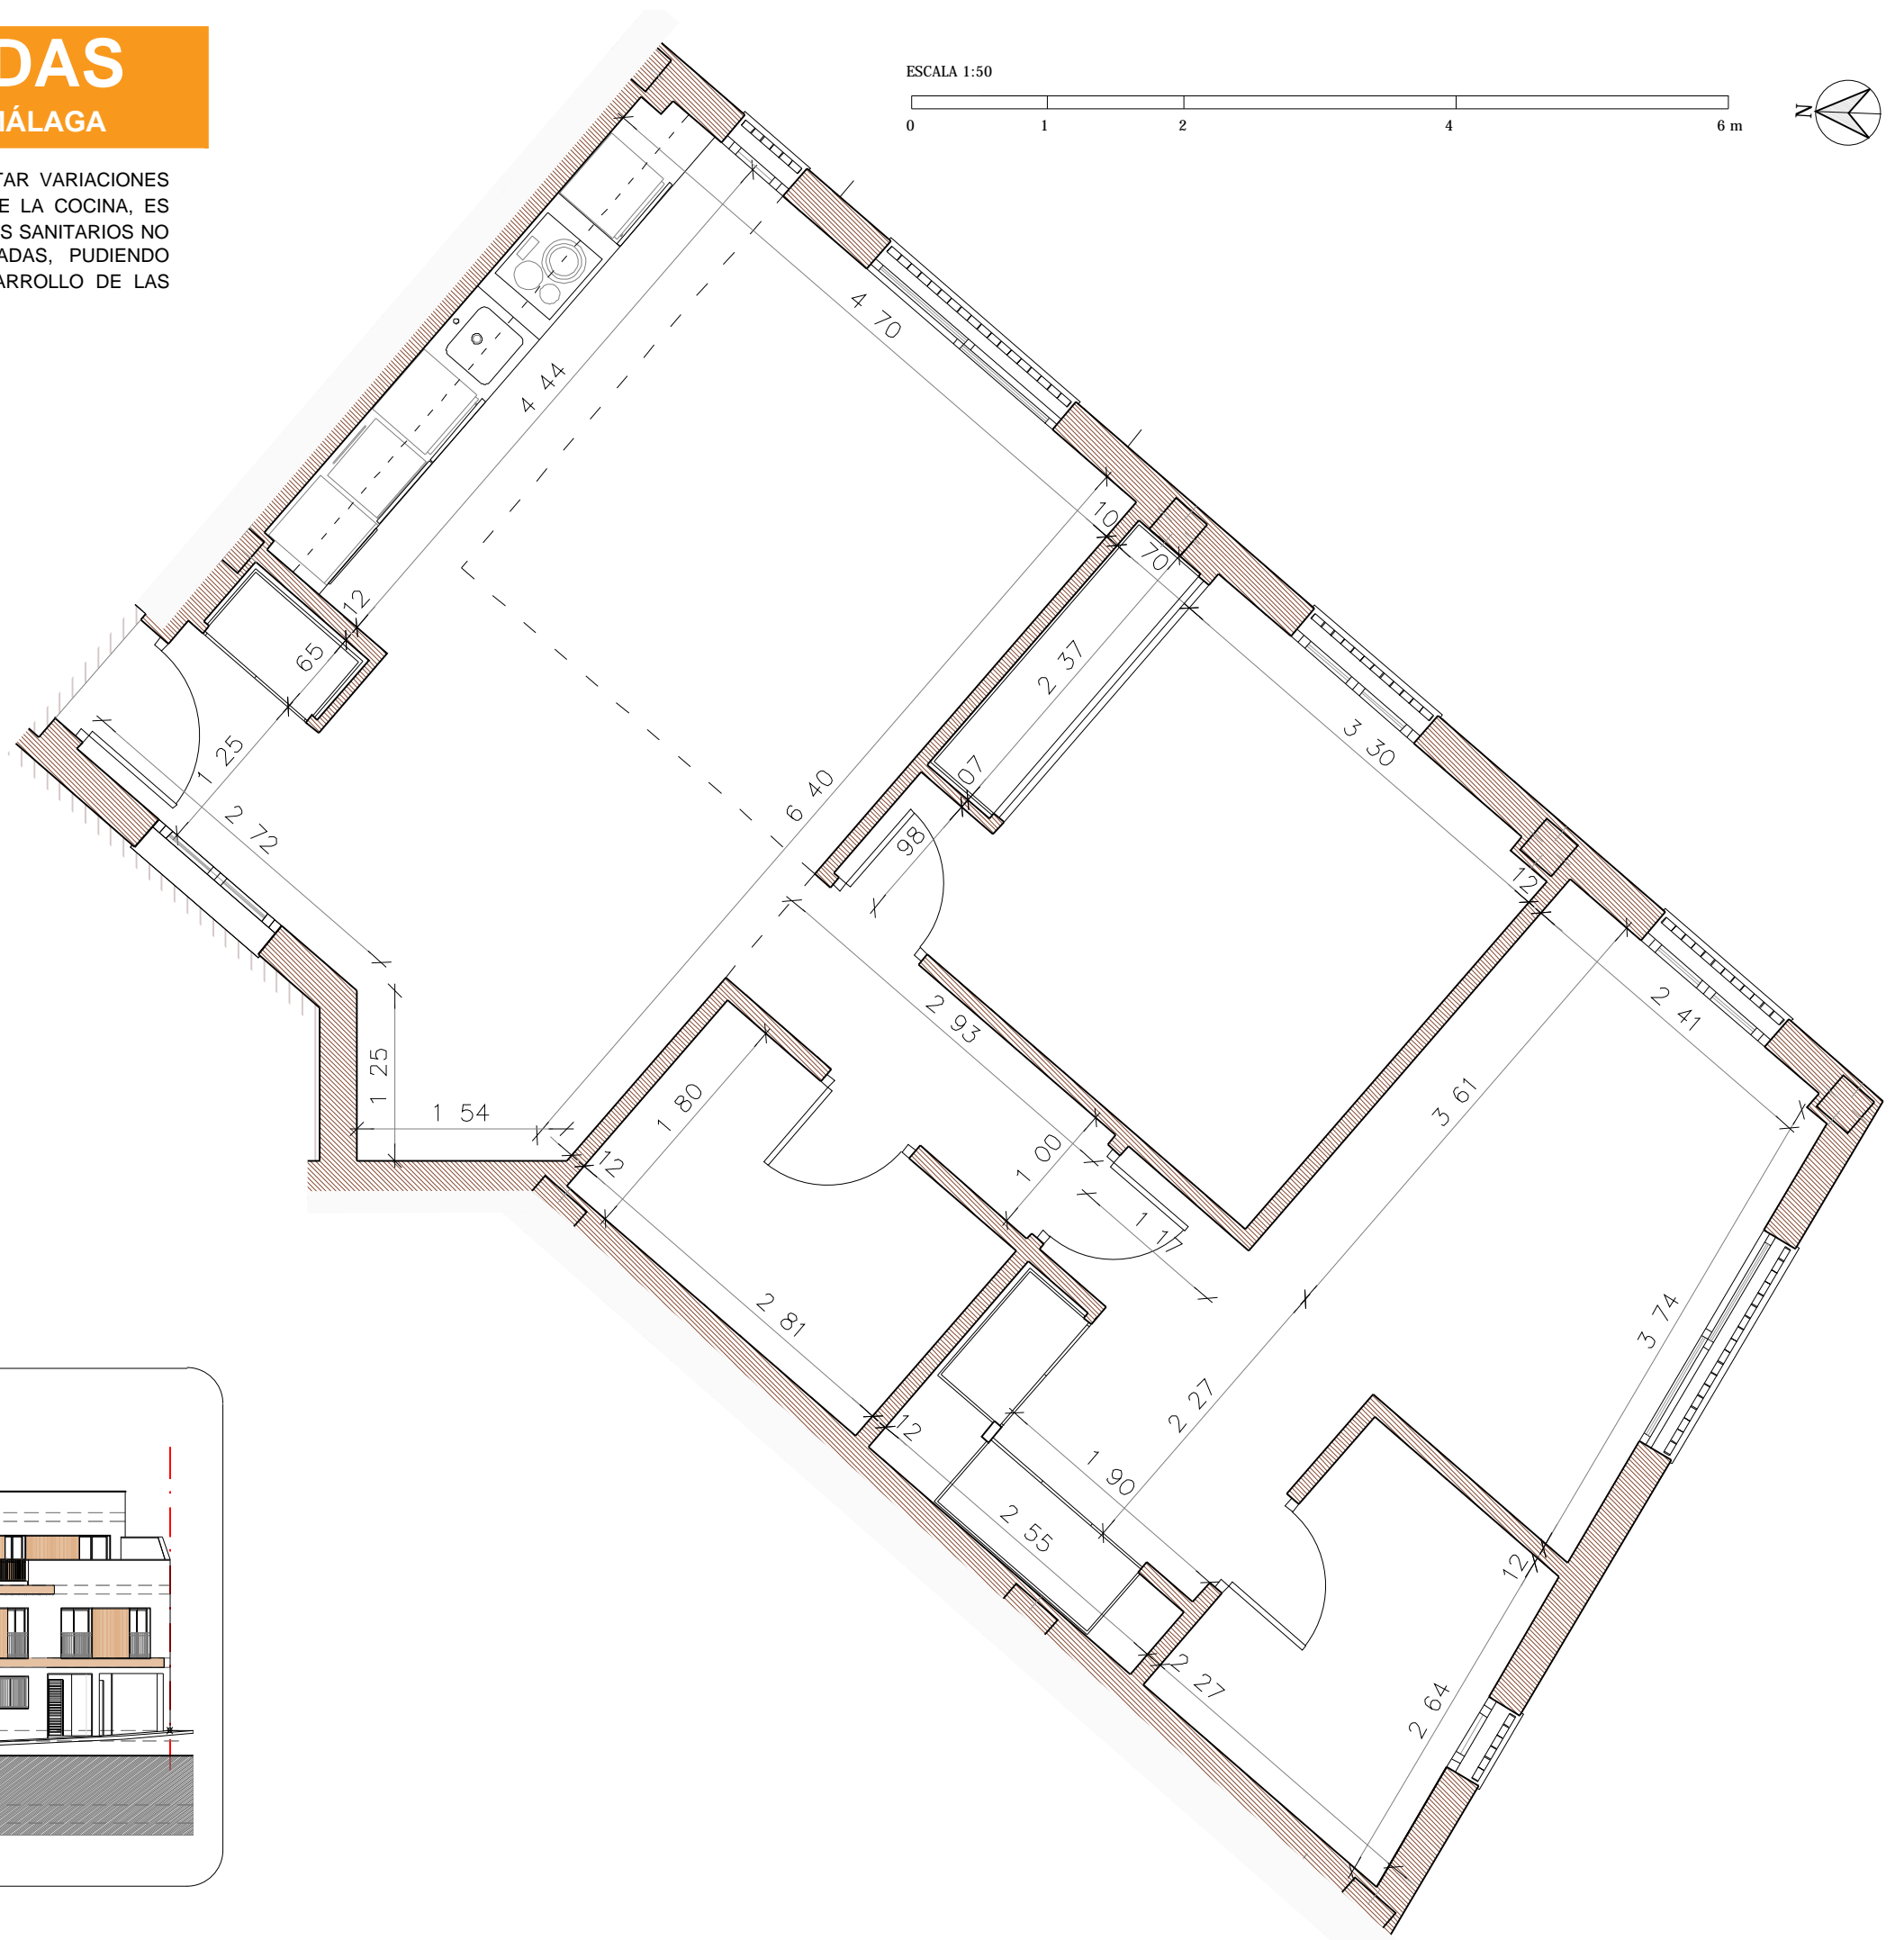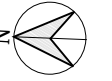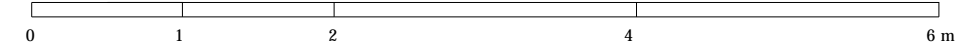

# EDIFICIO DE 21 VIVIENDAS

CALLE EL LAVADERO Y CALLE EL POZO ESTEPONA, MÁLAGA

## VIVIENDA 1 - 1 - 1 \_ PLANTA PRIMERA

### SUPERFICIES

SUPERFICIE ÚTIL VIVIENDA 55,63 m<sup>2</sup>


SUPERFICIE CONSTRUIDA VIVIENDA 66,72 m<sup>2</sup>

SUPERFICIE CONSTRUIDA VIVIENDA CON P.P.Z.C. 79,42 m<sup>2</sup>


### SEGÚN DECRETO 218/2.005 JUNTA DE ANDALUCÍA

SUPERFICIE ÚTIL VIVIENDA 55,63 m<sup>2</sup>


SUPERFICIE CONSTRUIDA VIVIENDA CON P.P.Z.C. 79,42 m<sup>2</sup>

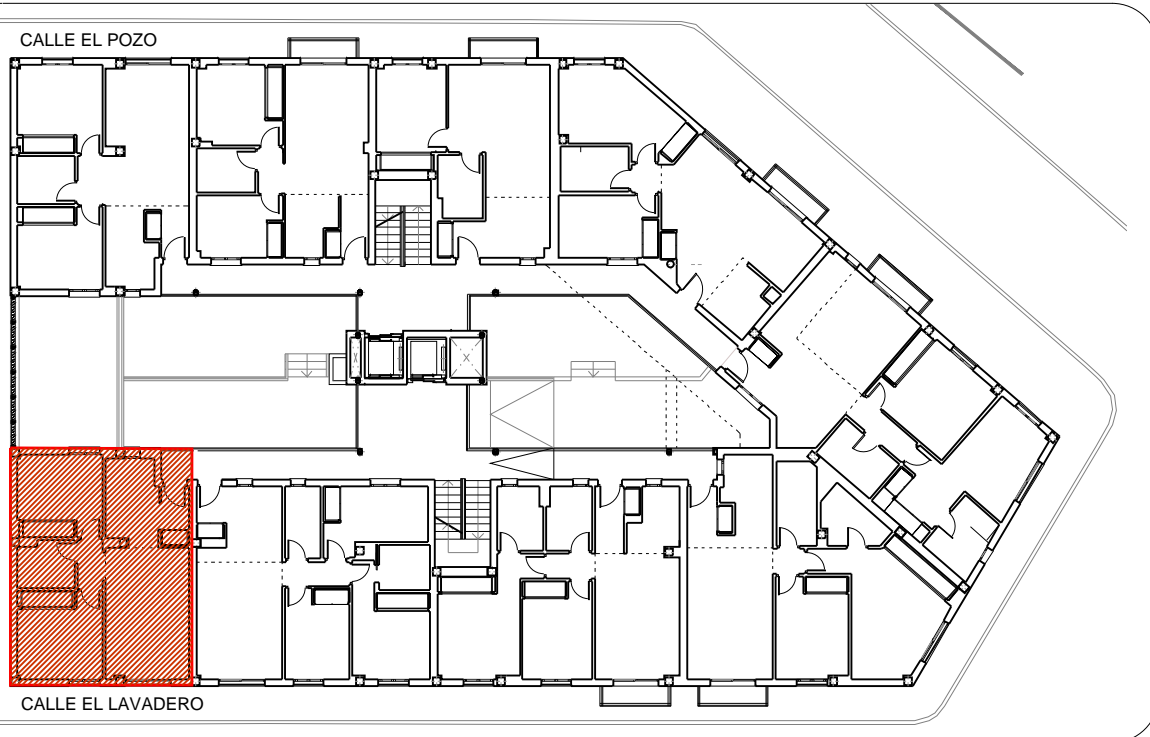

EL PRESENTE DOCUMENTO ES DE CARÁCTER INFORMATIVO, Y PODRÁ EXPERIMENTAR VARIACIONES POR EXIGENCIAS TÉCNICAS DEL PROYECTO. TODO EL MOBILIARIO, INCLUIDO EL DE LA COCINA, ES MERAMENTE INFORMATIVO, LOS GIROS DE PUERTAS Y LA DISTRIBUCIÓN DE APARATOS SANITARIOS NO SON VINCULANTES. LAS MEDIDAS Y SUPERFICIES EXPRESADAS SON APROXIMADAS, PUDIENDO EXPERIMENTAR MODIFICACIONES POR RAZONES DE ÍNDOLE TÉCNICA EN EL DESARROLLO DE LAS EJECUCIÓN DE LAS OBRAS.

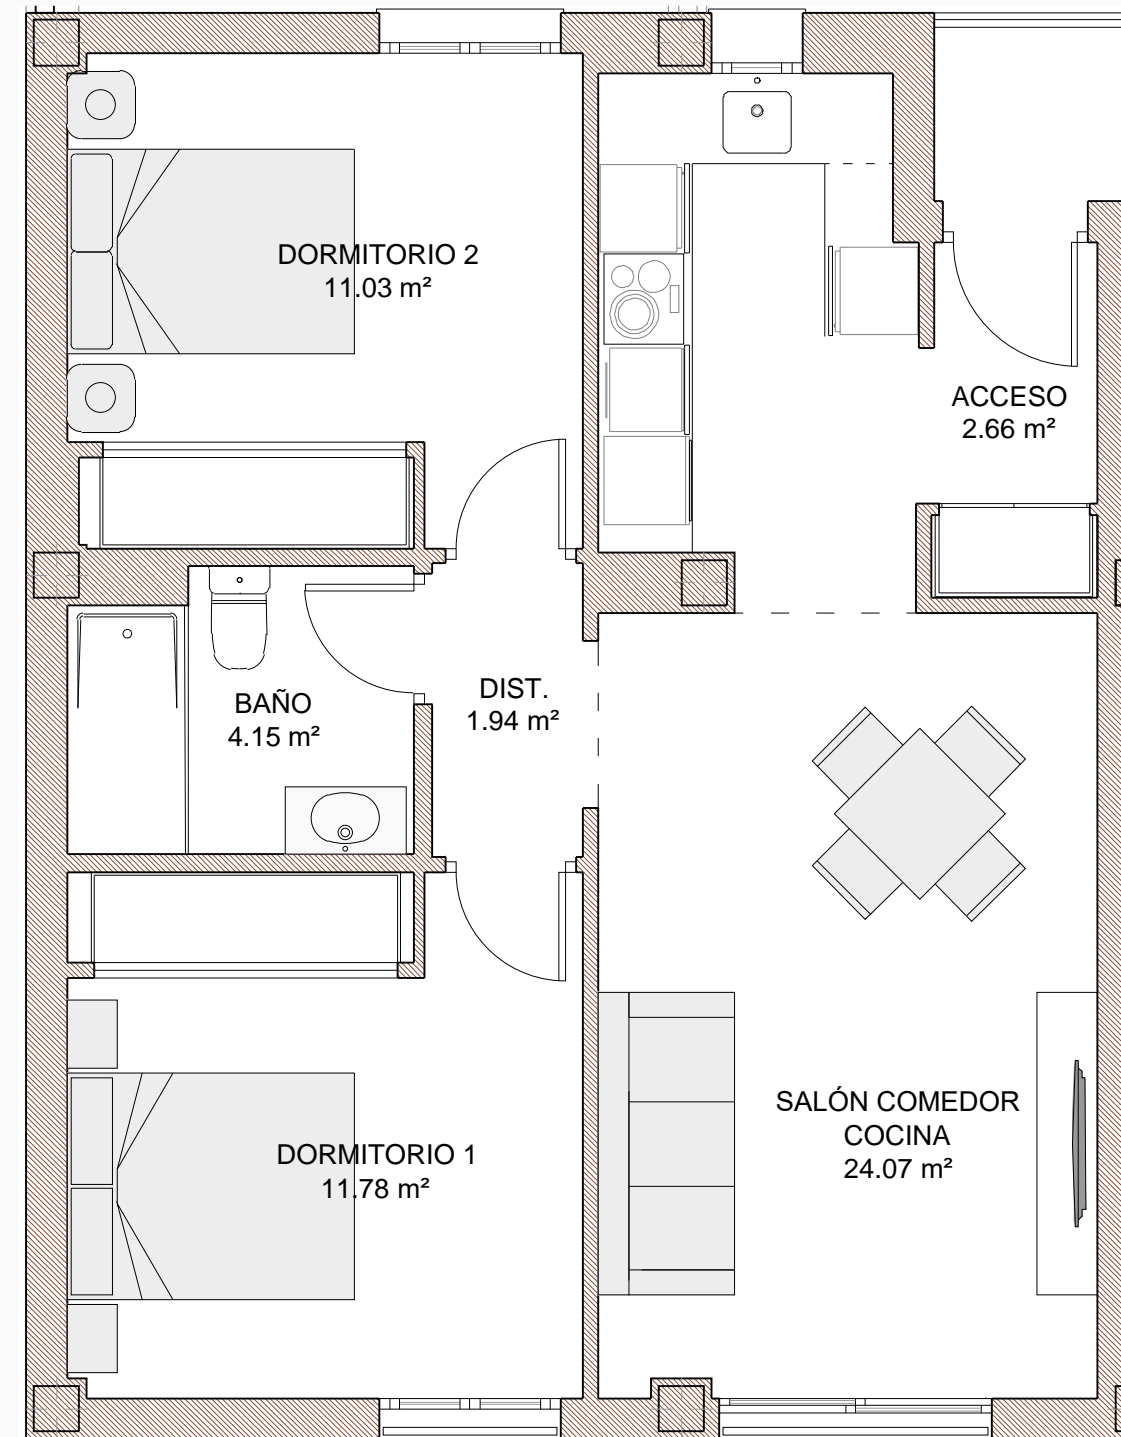

ESCALA 1:50

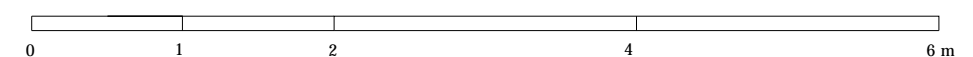

# EDIFICIO DE 21 VIVIENDAS

CALLE EL LAVADERO Y CALLE EL POZO ESTEPONA, MÁLAGA

## VIVIENDA 1 - 1 - 1 \_ PLANTA PRIMERA

### SUPERFICIES

SUPERFICIE ÚTIL VIVIENDA 55,63 m<sup>2</sup>




SUPERFICIE CONSTRUIDA VIVIENDA 66,72 m<sup>2</sup>

SUPERFICIE CONSTRUIDA VIVIENDA CON P.P.Z.C. 79,42 m<sup>2</sup>

### SEGÚN DECRETO 218/2.005 JUNTA DE ANDALUCÍA


SUPERFICIE ÚTIL VIVIENDA 55,63 m<sup>2</sup>

SUPERFICIE CONSTRUIDA VIVIENDA CON P.P.Z.C. 79,42 m<sup>2</sup>

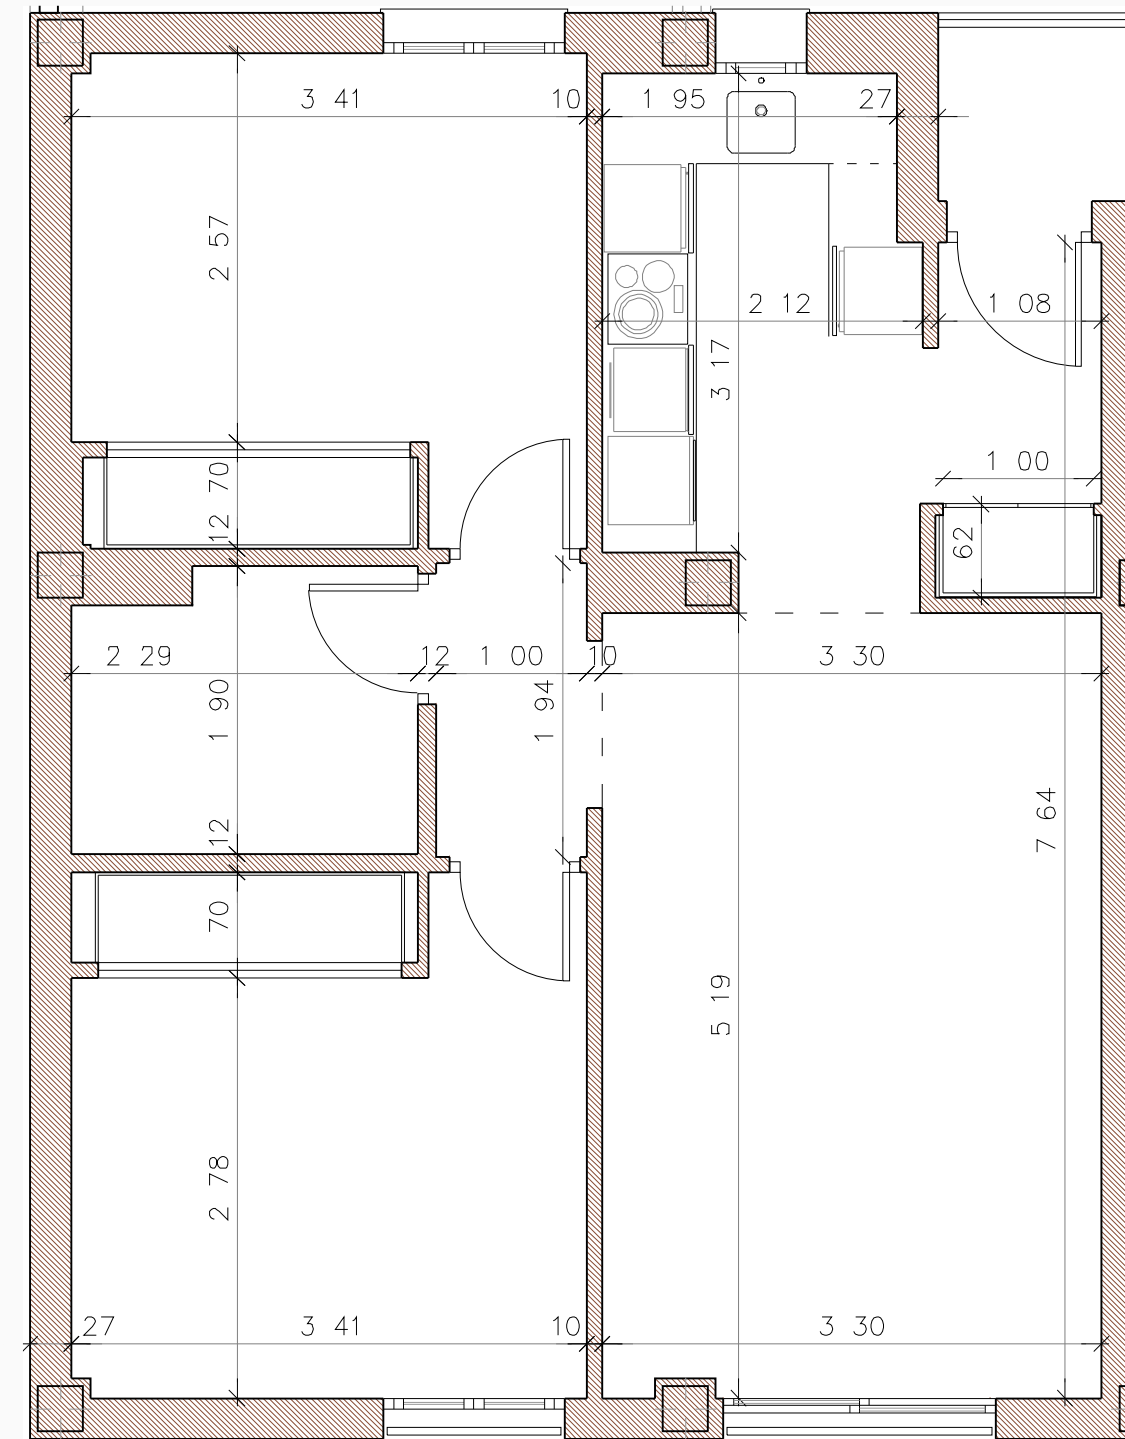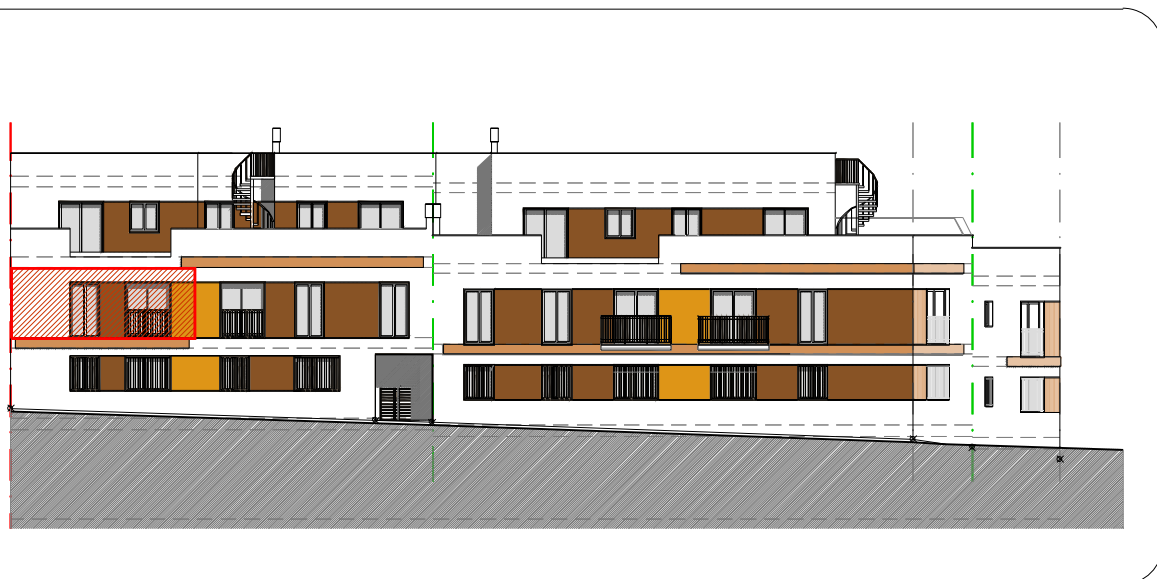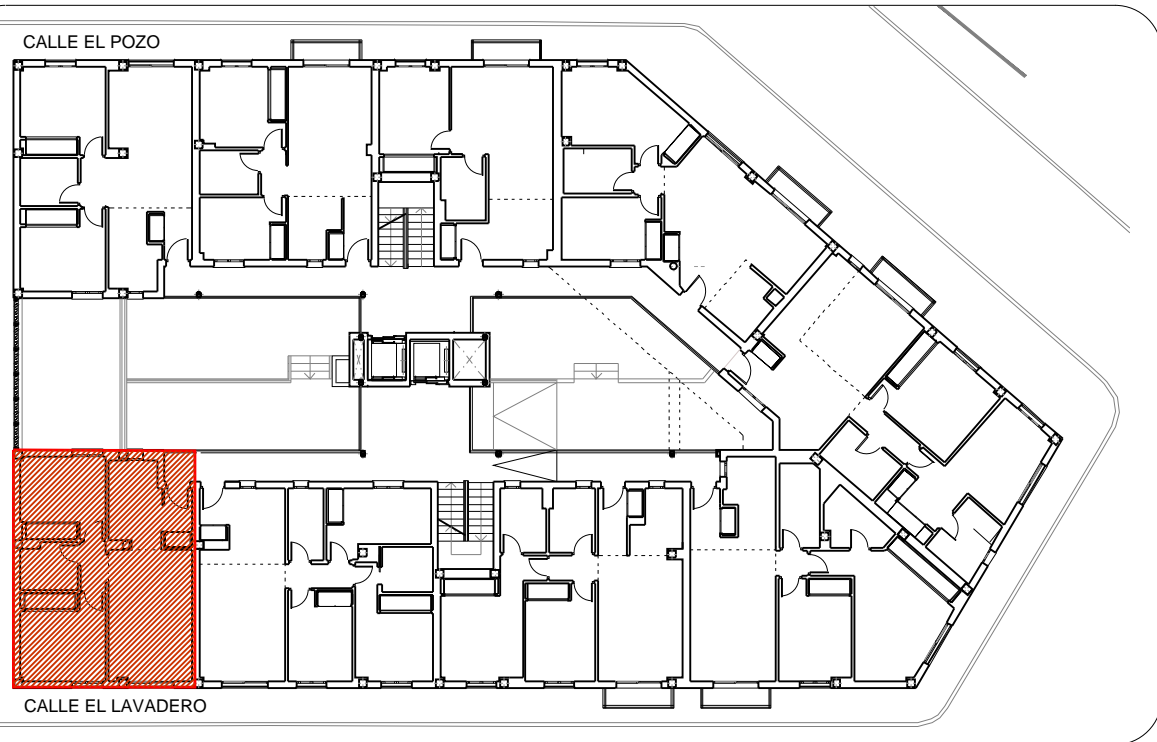

EL PRESENTE DOCUMENTO ES DE CARÁCTER INFORMATIVO, Y PODRÁ EXPERIMENTAR VARIACIONES POR EXIGENCIAS TÉCNICAS DEL PROYECTO. TODO EL MOBILIARIO, INCLUIDO EL DE LA COCINA, ES MERAMENTE INFORMATIVO, LOS GIROS DE PUERTAS Y LA DISTRIBUCIÓN DE APARATOS SANITARIOS NO SON VINCULANTES. LAS MEDIDAS Y SUPERFICIES EXPRESADAS SON APROXIMADAS, PUDIENDO EXPERIMENTAR MODIFICACIONES POR RAZONES DE ÍNDOLE TÉCNICA EN EL DESARROLLO DE LAS EJECUCIÓN DE LAS OBRAS.

ESCALA 1:50

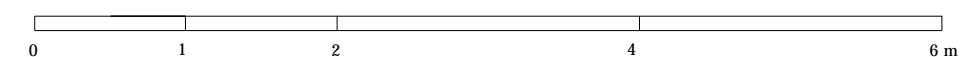

# EDIFICIO DE 21 VIVIENDAS

CALLE EL LAVADERO Y CALLE EL POZO ESTEPONA, MÁLAGA

## VIVIENDA 1 - 1 - 2 \_ PLANTA PRIMERA

### SUPERFICIES

SUPERFICIE ÚTIL VIVIENDA 66,23 m<sup>2</sup>



SUPERFICIE CONSTRUIDA VIVIENDA 77,61 m<sup>2</sup>

SUPERFICIE CONSTRUIDA VIVIENDA CON P.P.Z.C. 92,38 m<sup>2</sup>

### SEGÚN DECRETO 218/2.005 JUNTA DE ANDALUCÍA


SUPERFICIE ÚTIL VIVIENDA 66,23 m<sup>2</sup>

SUPERFICIE CONSTRUIDA VIVIENDA CON P.P.Z.C. 92,38 m<sup>2</sup>

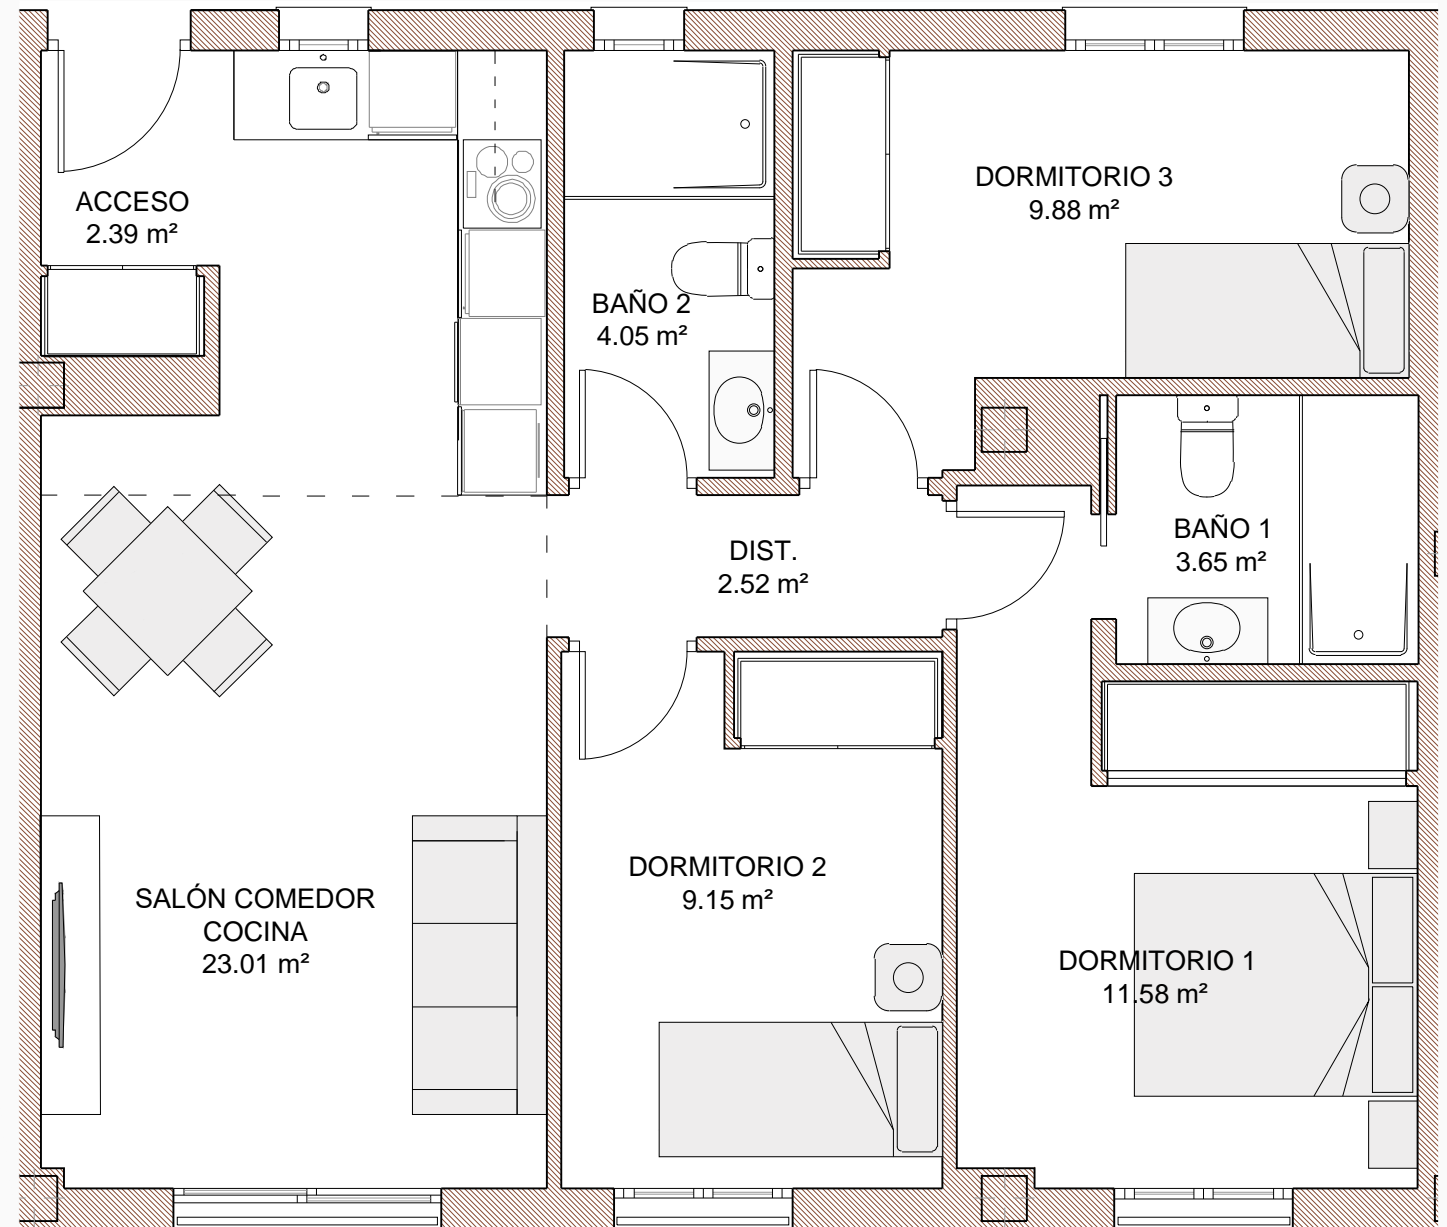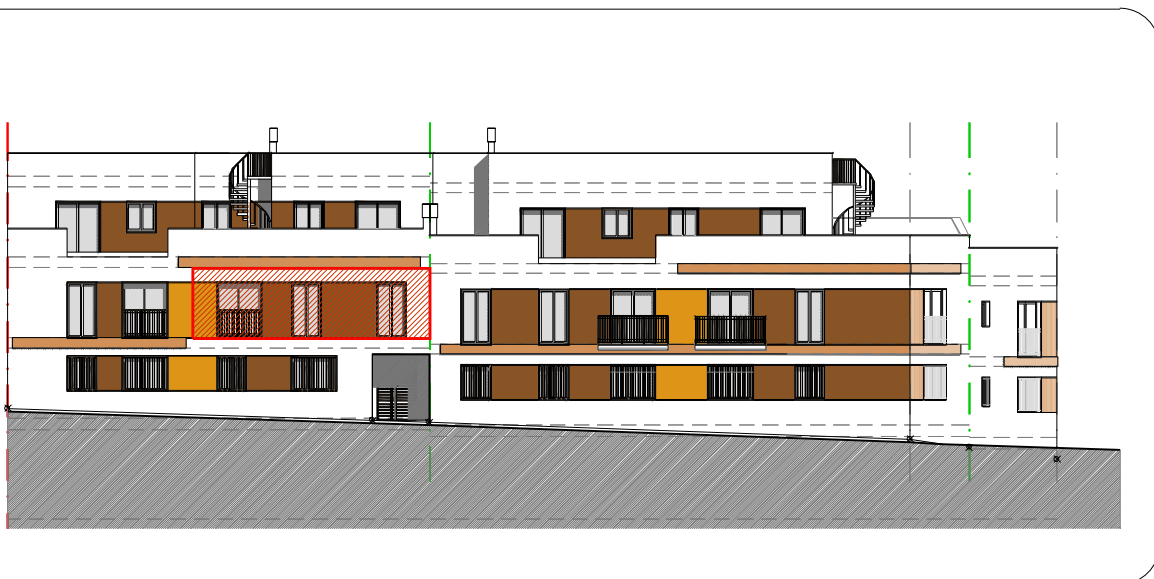

EL PRESENTE DOCUMENTO ES DE CARÁCTER INFORMATIVO, Y PODRÁ EXPERIMENTAR VARIACIONES POR EXIGENCIAS TÉCNICAS DEL PROYECTO. TODO EL MOBILIARIO, INCLUIDO EL DE LA COCINA, ES MERAMENTE INFORMATIVO, LOS GIROS DE PUERTAS Y LA DISTRIBUCIÓN DE APARATOS SANITARIOS NO SON VINCULANTES. LAS MEDIDAS Y SUPERFICIES EXPRESADAS SON APROXIMADAS, PUDIENDO EXPERIMENTAR MODIFICACIONES POR RAZONES DE ÍNDOLE TÉCNICA EN EL DESARROLLO DE LAS EJECUCIÓN DE LAS OBRAS.

ESCALA 1:50

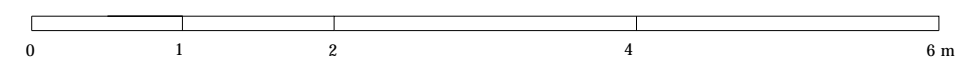

# EDIFICIO DE 21 VIVIENDAS

CALLE EL LAVADERO Y CALLE EL POZO ESTEPONA, MÁLAGA

## VIVIENDA 1 - 1 - 2 \_ PLANTA PRIMERA

### SUPERFICIES

SUPERFICIE ÚTIL VIVIENDA 66,23 m<sup>2</sup>




SUPERFICIE CONSTRUIDA VIVIENDA 77,61 m<sup>2</sup>

SUPERFICIE CONSTRUIDA VIVIENDA CON P.P.Z.C. 92,38 m<sup>2</sup>

### SEGÚN DECRETO 218/2.005 JUNTA DE ANDALUCÍA


SUPERFICIE ÚTIL VIVIENDA 66,23 m<sup>2</sup>

SUPERFICIE CONSTRUIDA VIVIENDA CON P.P.Z.C. 92,38 m<sup>2</sup>

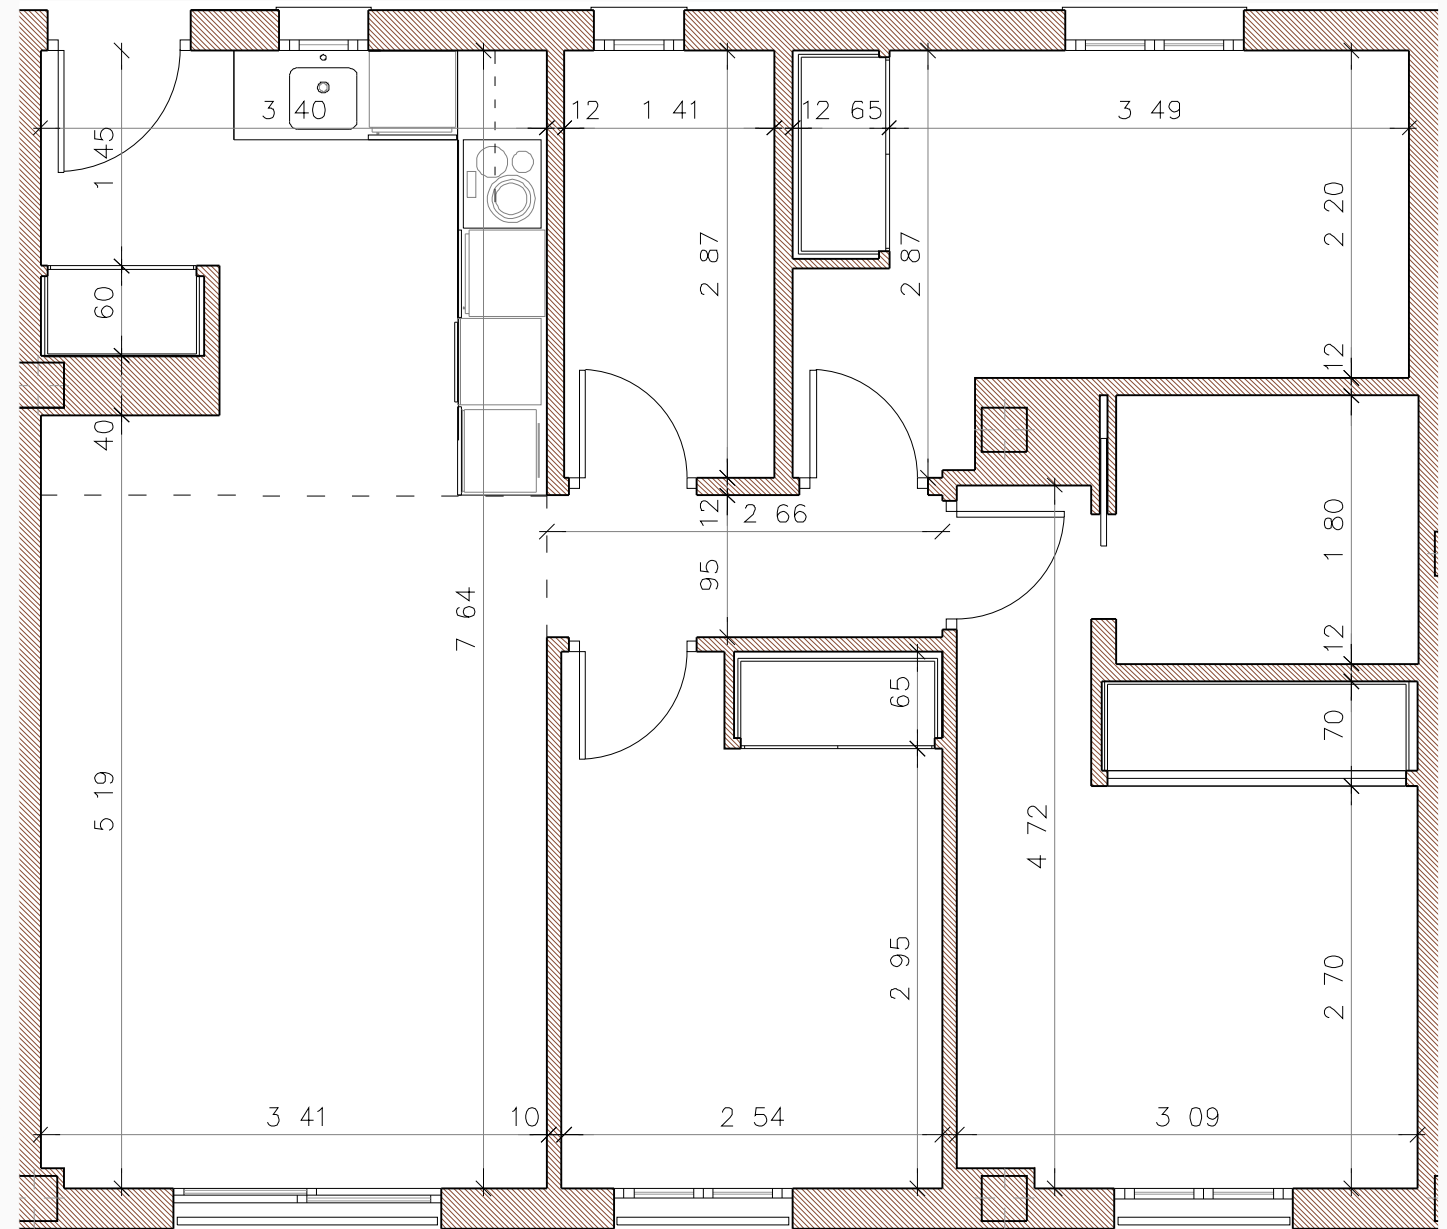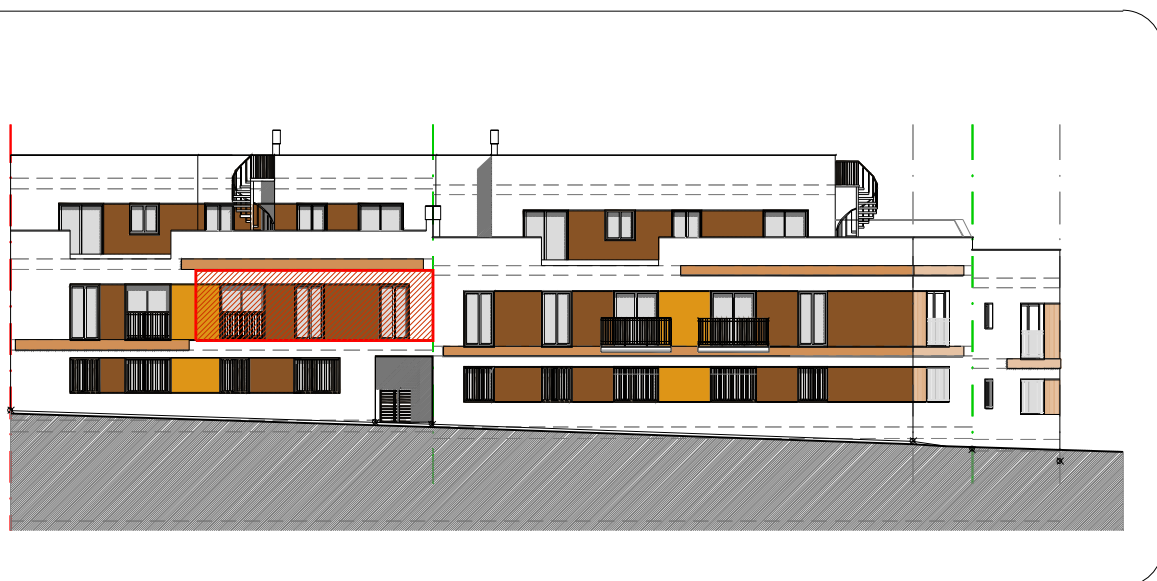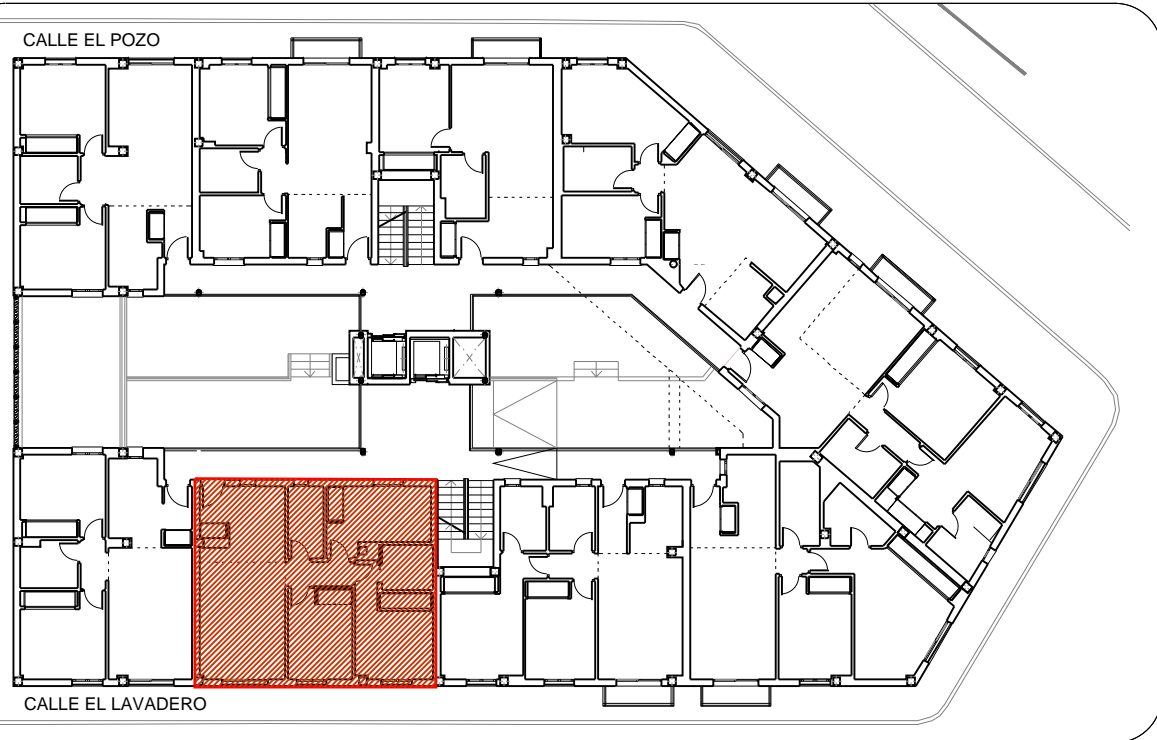

EL PRESENTE DOCUMENTO ES DE CARÁCTER INFORMATIVO, Y PODRÁ EXPERIMENTAR VARIACIONES POR EXIGENCIAS TÉCNICAS DEL PROYECTO. TODO EL MOBILIARIO, INCLUIDO EL DE LA COCINA, ES MERAMENTE INFORMATIVO, LOS GIROS DE PUERTAS Y LA DISTRIBUCIÓN DE APARATOS SANITARIOS NO SON VINCULANTES. LAS MEDIDAS Y SUPERFICIES EXPRESADAS SON APROXIMADAS, PUDIENDO EXPERIMENTAR MODIFICACIONES POR RAZONES DE ÍNDOLE TÉCNICA EN EL DESARROLLO DE LAS EJECUCIÓN DE LAS OBRAS.

ESCALA 1:50

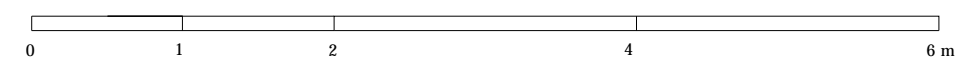

# EDIFICIO DE 21 VIVIENDAS

CALLE EL LAVADERO Y CALLE EL POZO ESTEPONA, MÁLAGA

## VIVIENDA 1 - 1 - 3 \_ PLANTA PRIMERA




### SUPERFICIES

SUPERFICIE ÚTIL VIVIENDA	61,24 m <sup>2</sup>
SUPERFICIE ÚTIL BALCÓN	1,82 m <sup>2</sup>

SUPERFICIE CONSTRUIDA VIVIENDA	75,16 m <sup>2</sup>
SUPERFICIE CONSTRUIDA VIVIENDA CON P.P.Z.C.	89,46 m <sup>2</sup>


### SEGÚN DECRETO 218/2.005 JUNTA DE ANDALUCÍA

SUPERFICIE ÚTIL VIVIENDA	62,15 m <sup>2</sup>
SUPERFICIE CONSTRUIDA VIVIENDA CON P.P.Z.C.	90,37 m <sup>2</sup>

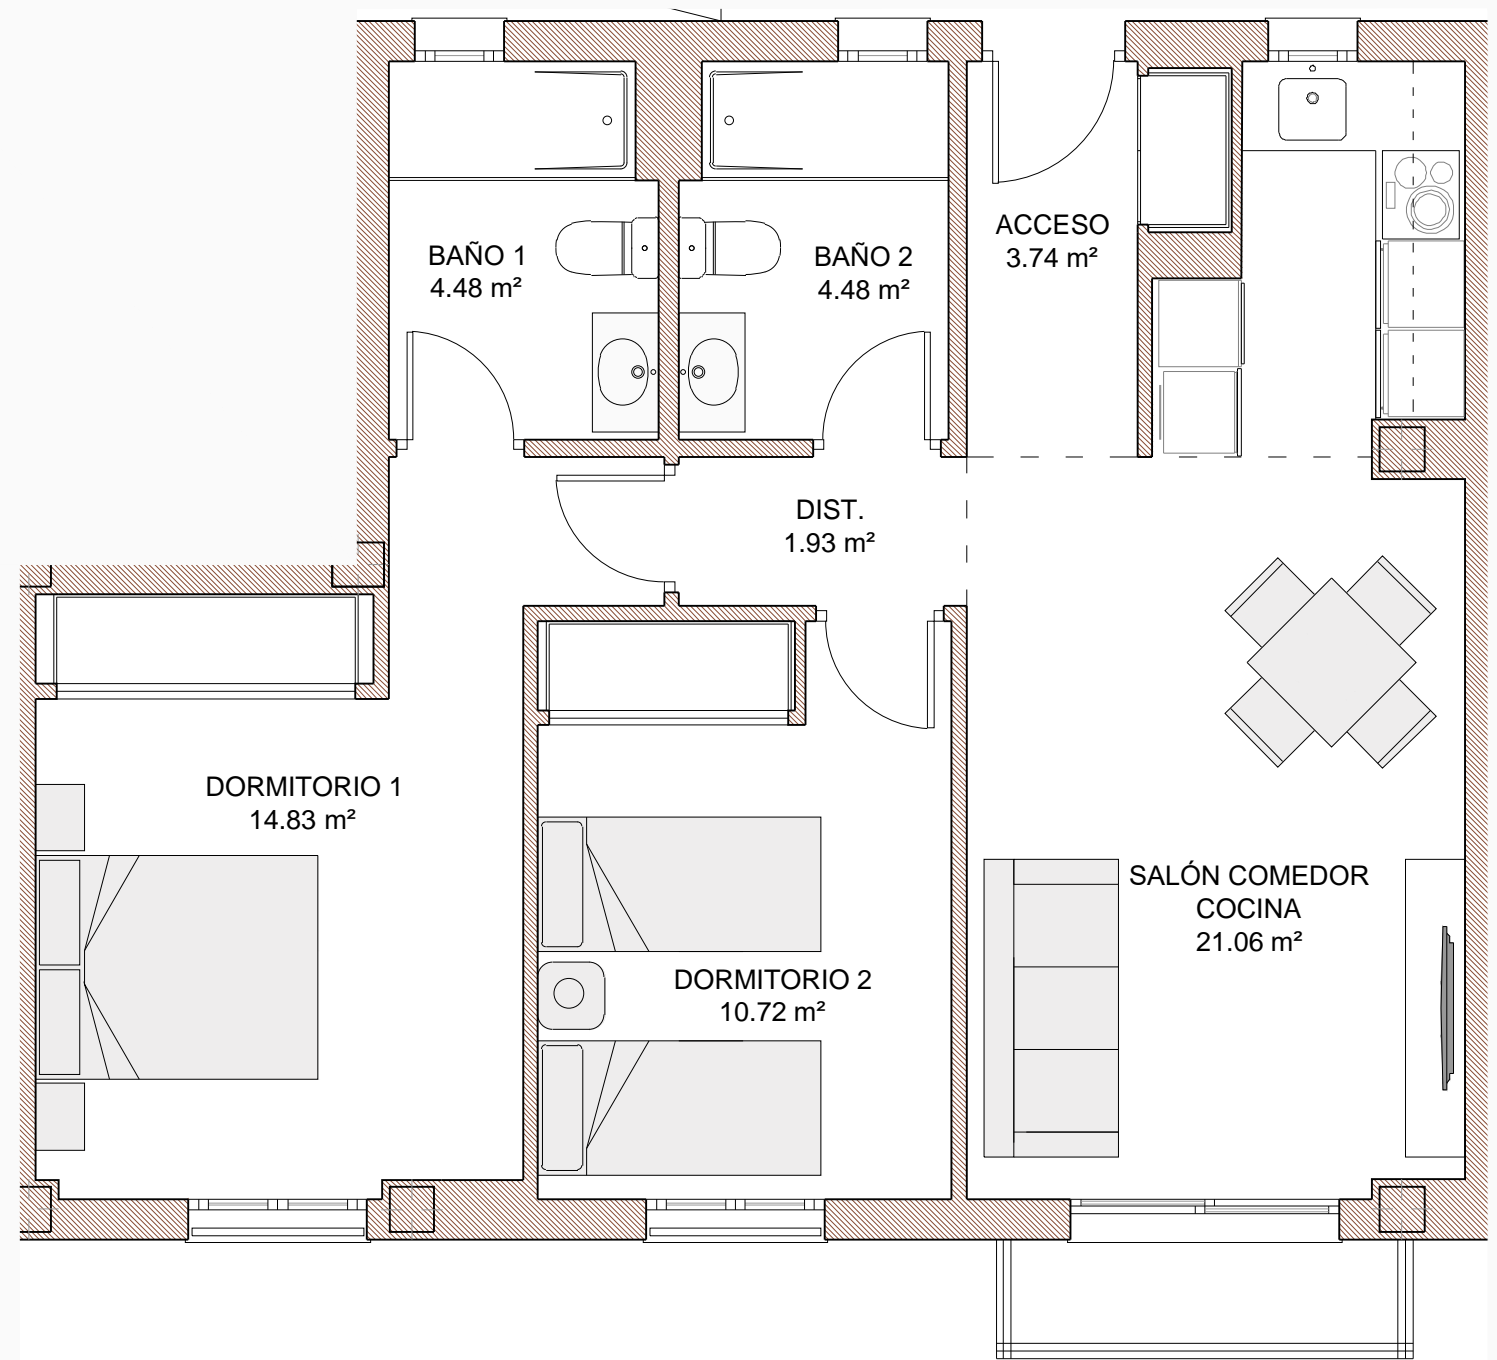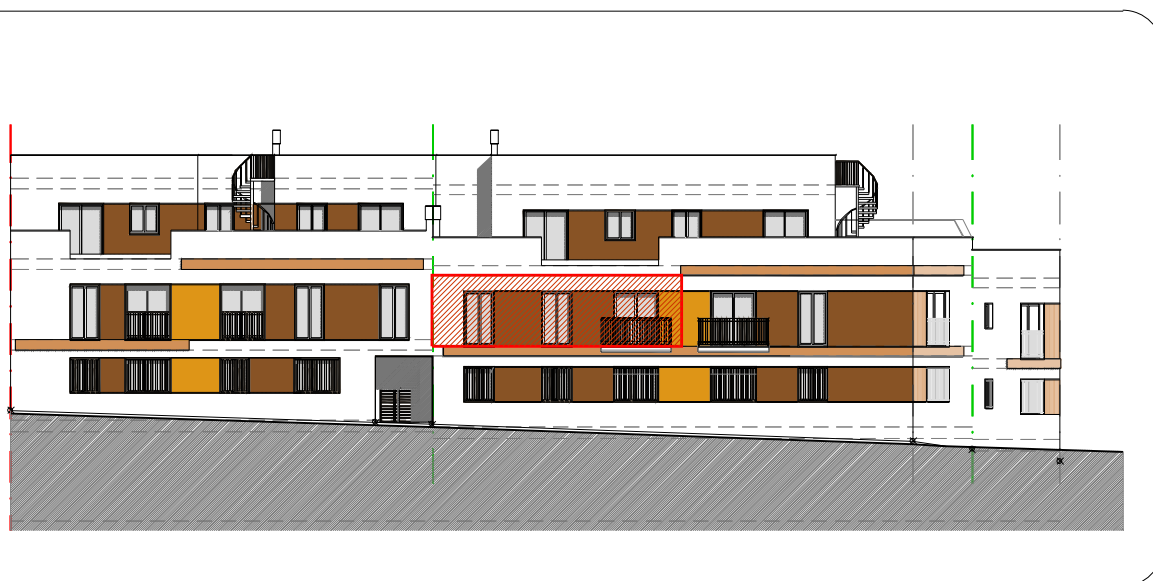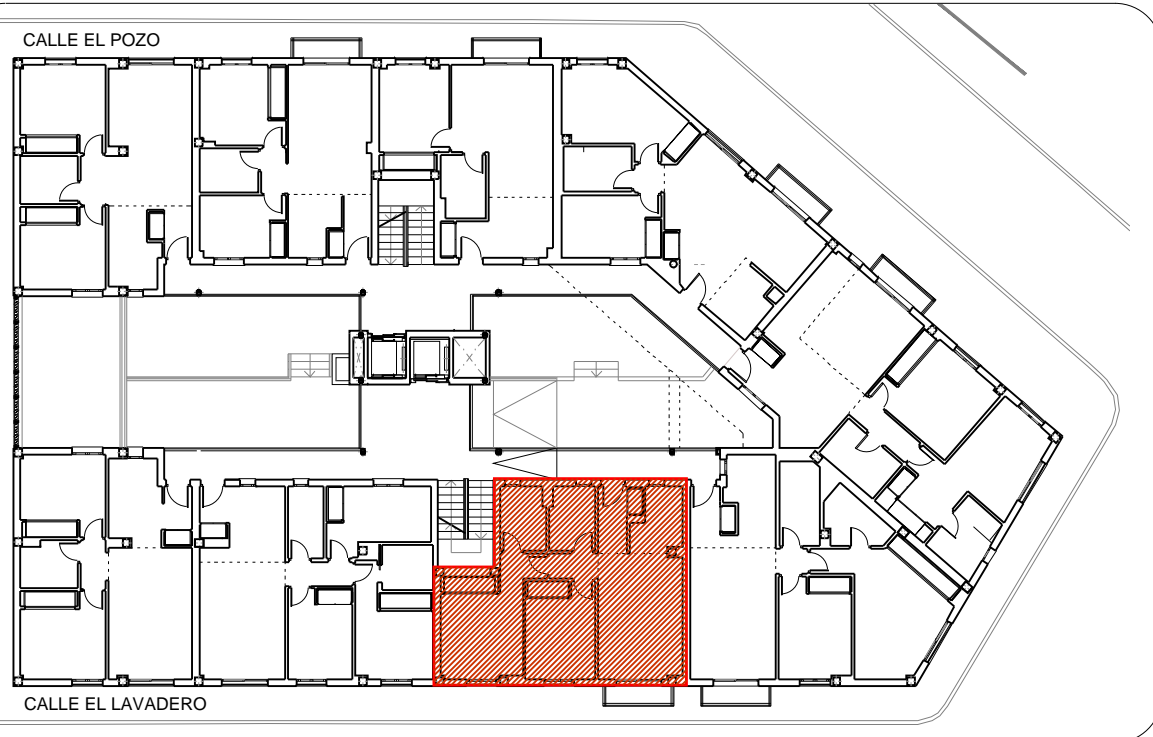

EL PRESENTE DOCUMENTO ES DE CARÁCTER INFORMATIVO, Y PODRÁ EXPERIMENTAR VARIACIONES POR EXIGENCIAS TÉCNICAS DEL PROYECTO. TODO EL MOBILIARIO, INCLUIDO EL DE LA COCINA, ES MERAMENTE INFORMATIVO, LOS GIROS DE PUERTAS Y LA DISTRIBUCIÓN DE APARATOS SANITARIOS NO SON VINCULANTES. LAS MEDIDAS Y SUPERFICIES EXPRESADAS SON APROXIMADAS, PUDIENDO EXPERIMENTAR MODIFICACIONES POR RAZONES DE ÍNDOLE TÉCNICA EN EL DESARROLLO DE LAS EJECUCIÓN DE LAS OBRAS.

ESCALA 1:50

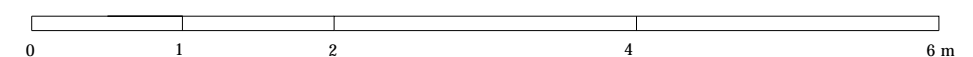

# EDIFICIO DE 21 VIVIENDAS

CALLE EL LAVADERO Y CALLE EL POZO ESTEPONA, MÁLAGA

## VIVIENDA 1 - 1 - 3 \_ PLANTA PRIMERA

### SUPERFICIES

SUPERFICIE ÚTIL VIVIENDA 61,24 m<sup>2</sup>

SUPERFICIE ÚTIL BALCÓN 1,82 m<sup>2</sup>




SUPERFICIE CONSTRUIDA VIVIENDA 75,16 m<sup>2</sup>

SUPERFICIE CONSTRUIDA VIVIENDA CON P.P.Z.C. 89,46 m<sup>2</sup>

### SEGÚN DECRETO 218/2.005 JUNTA DE ANDALUCÍA



SUPERFICIE ÚTIL VIVIENDA 62,15 m<sup>2</sup>

SUPERFICIE CONSTRUIDA VIVIENDA CON P.P.Z.C. 90,37 m<sup>2</sup>

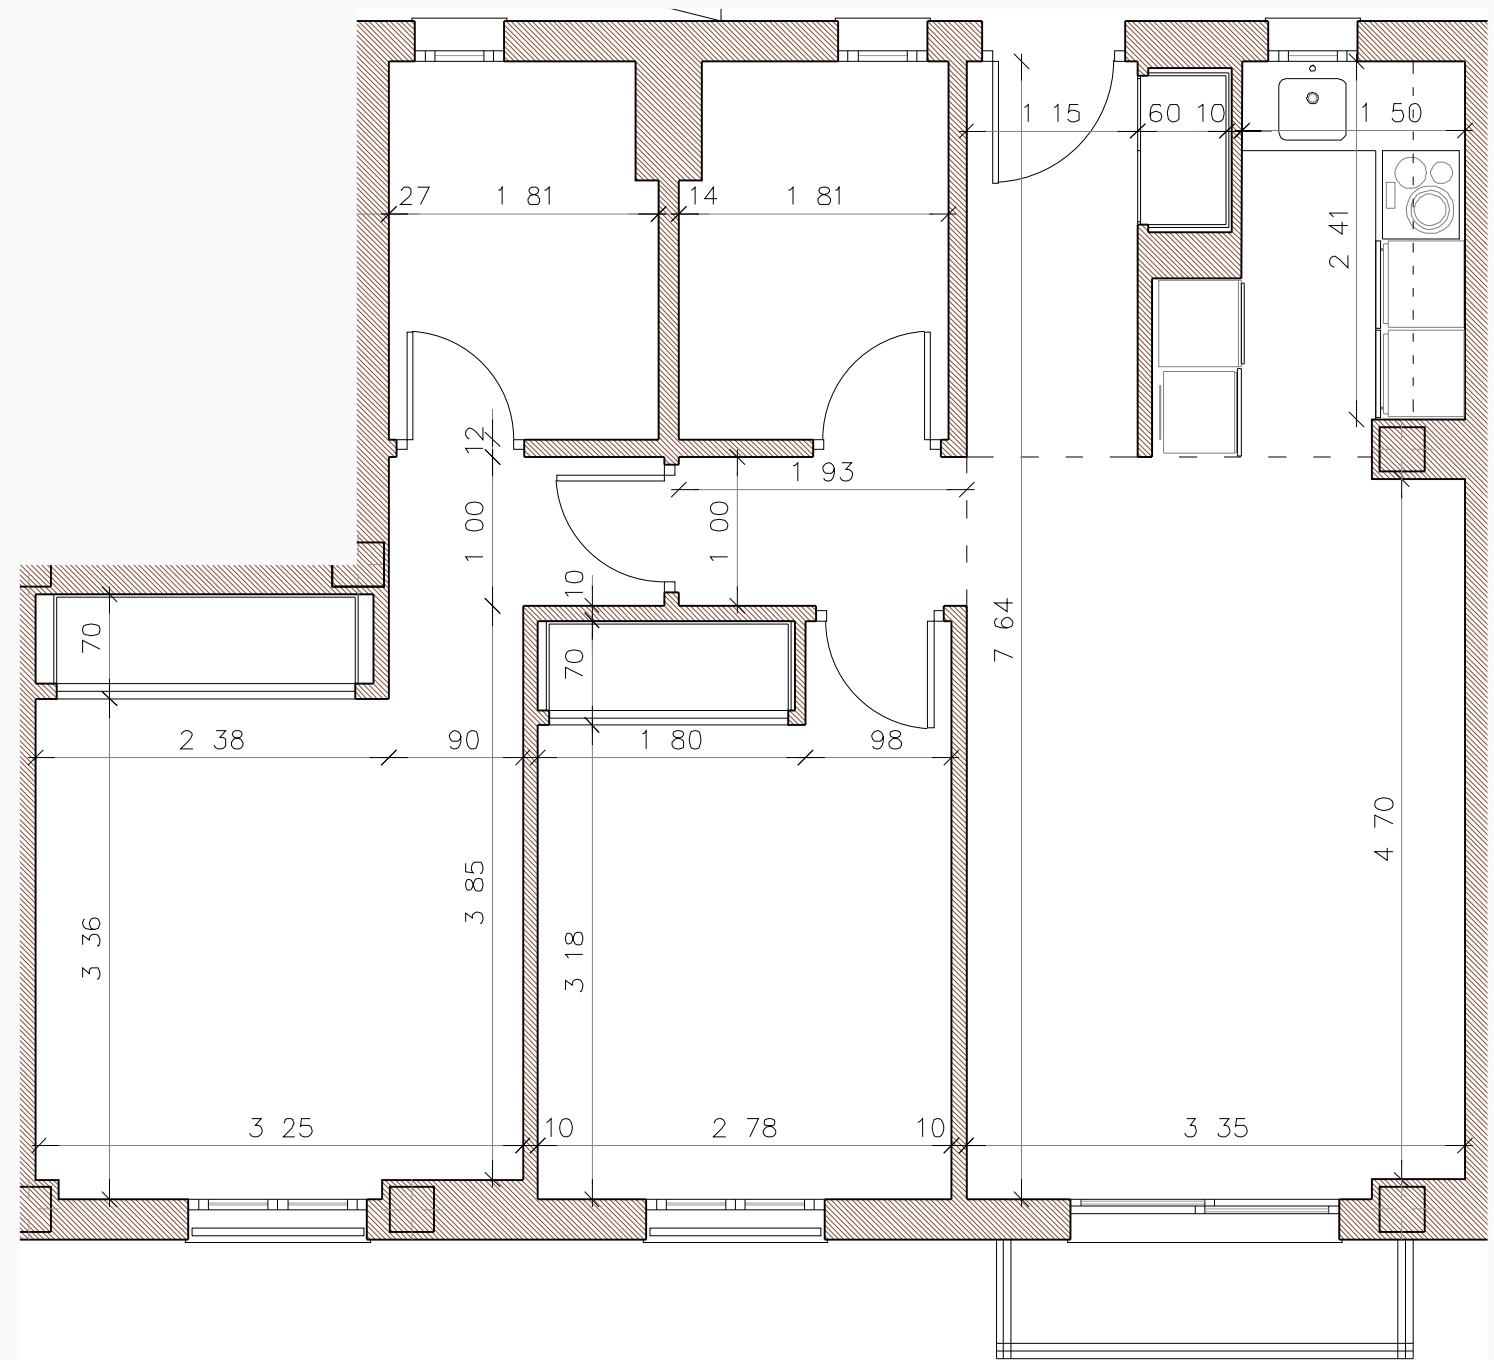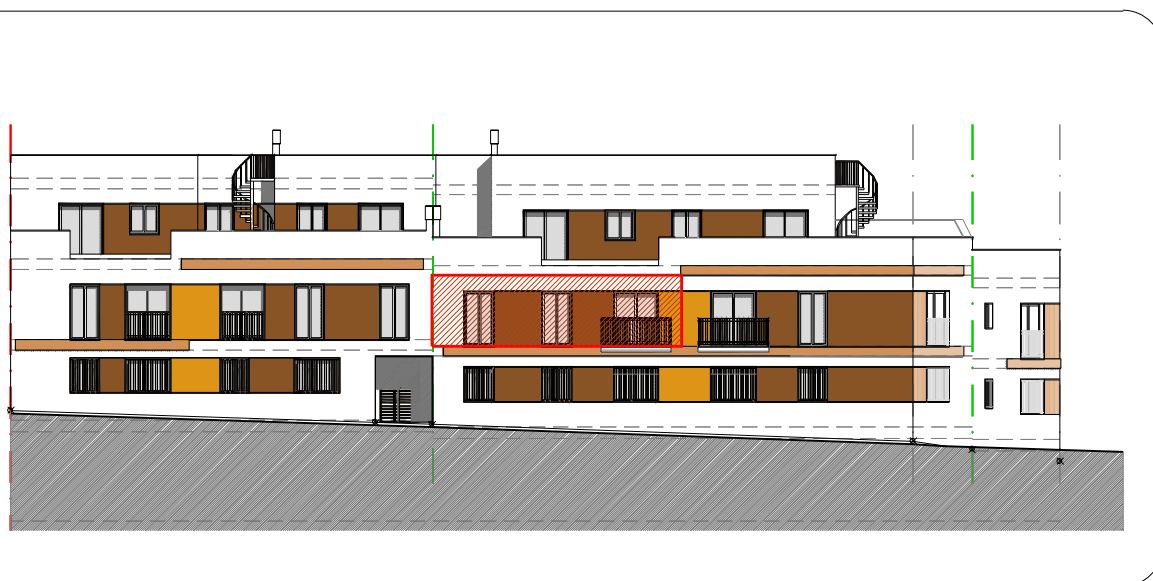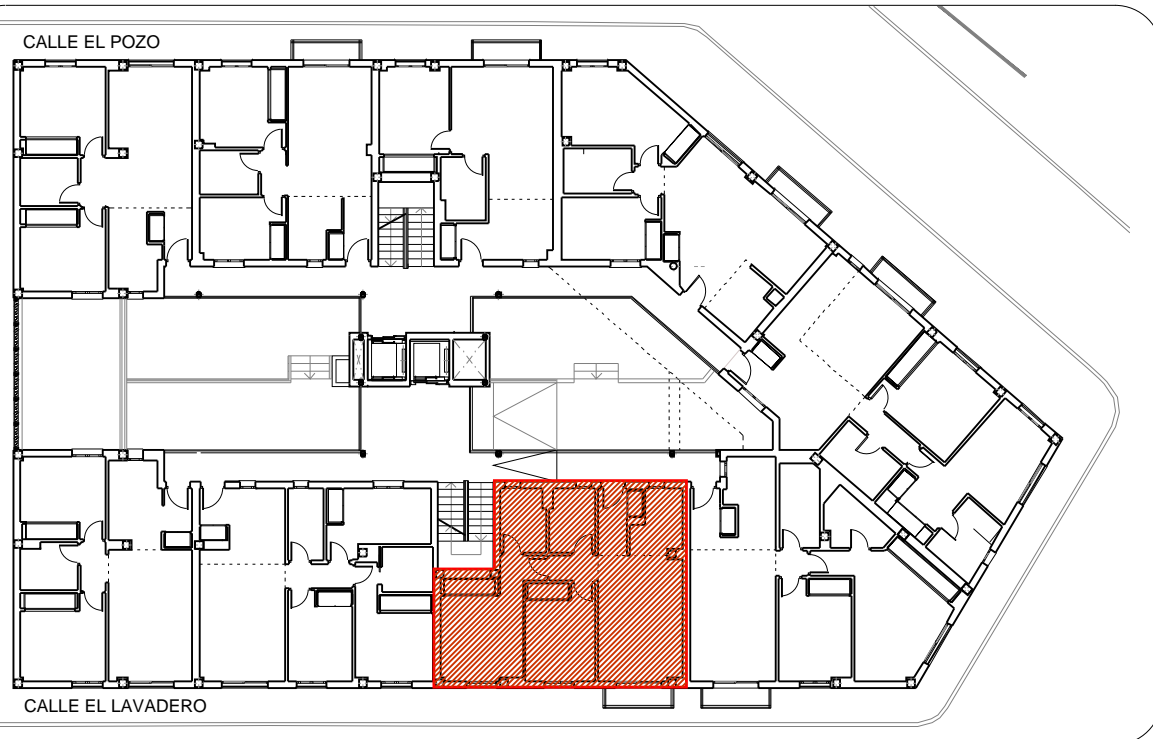

EL PRESENTE DOCUMENTO ES DE CARÁCTER INFORMATIVO, Y PODRÁ EXPERIMENTAR VARIACIONES POR EXIGENCIAS TÉCNICAS DEL PROYECTO. TODO EL MOBILIARIO, INCLUIDO EL DE LA COCINA, ES MERAMENTE INFORMATIVO, LOS GIROS DE PUERTAS Y LA DISTRIBUCIÓN DE APARATOS SANITARIOS NO SON VINCULANTES. LAS MEDIDAS Y SUPERFICIES EXPRESADAS SON APROXIMADAS, PUDIENDO EXPERIMENTAR MODIFICACIONES POR RAZONES DE ÍNDOLE TÉCNICA EN EL DESARROLLO DE LAS EJECUCIÓN DE LAS OBRAS.

ESCALA 1:50

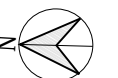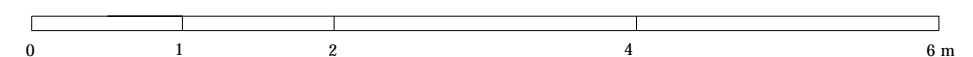

# EDIFICIO DE 21 VIVIENDAS

CALLE EL LAVADERO Y CALLE EL POZO ESTEPONA, MÁLAGA

## VIVIENDA 1 - 1 - 4 \_ PLANTA PRIMERA




### SUPERFICIES

SUPERFICIE ÚTIL VIVIENDA	70,02 m <sup>2</sup>
SUPERFICIE ÚTIL BALCÓN	1,82 m <sup>2</sup>

SUPERFICIE CONSTRUIDA VIVIENDA	84,15 m <sup>2</sup>
SUPERFICIE CONSTRUIDA VIVIENDA CON P.P.Z.C.	100,16 m <sup>2</sup>



### SEGÚN DECRETO 218/2.005 JUNTA DE ANDALUCÍA

SUPERFICIE ÚTIL VIVIENDA	70,93 m <sup>2</sup>
SUPERFICIE CONSTRUIDA VIVIENDA CON P.P.Z.C.	101,07 m <sup>2</sup>

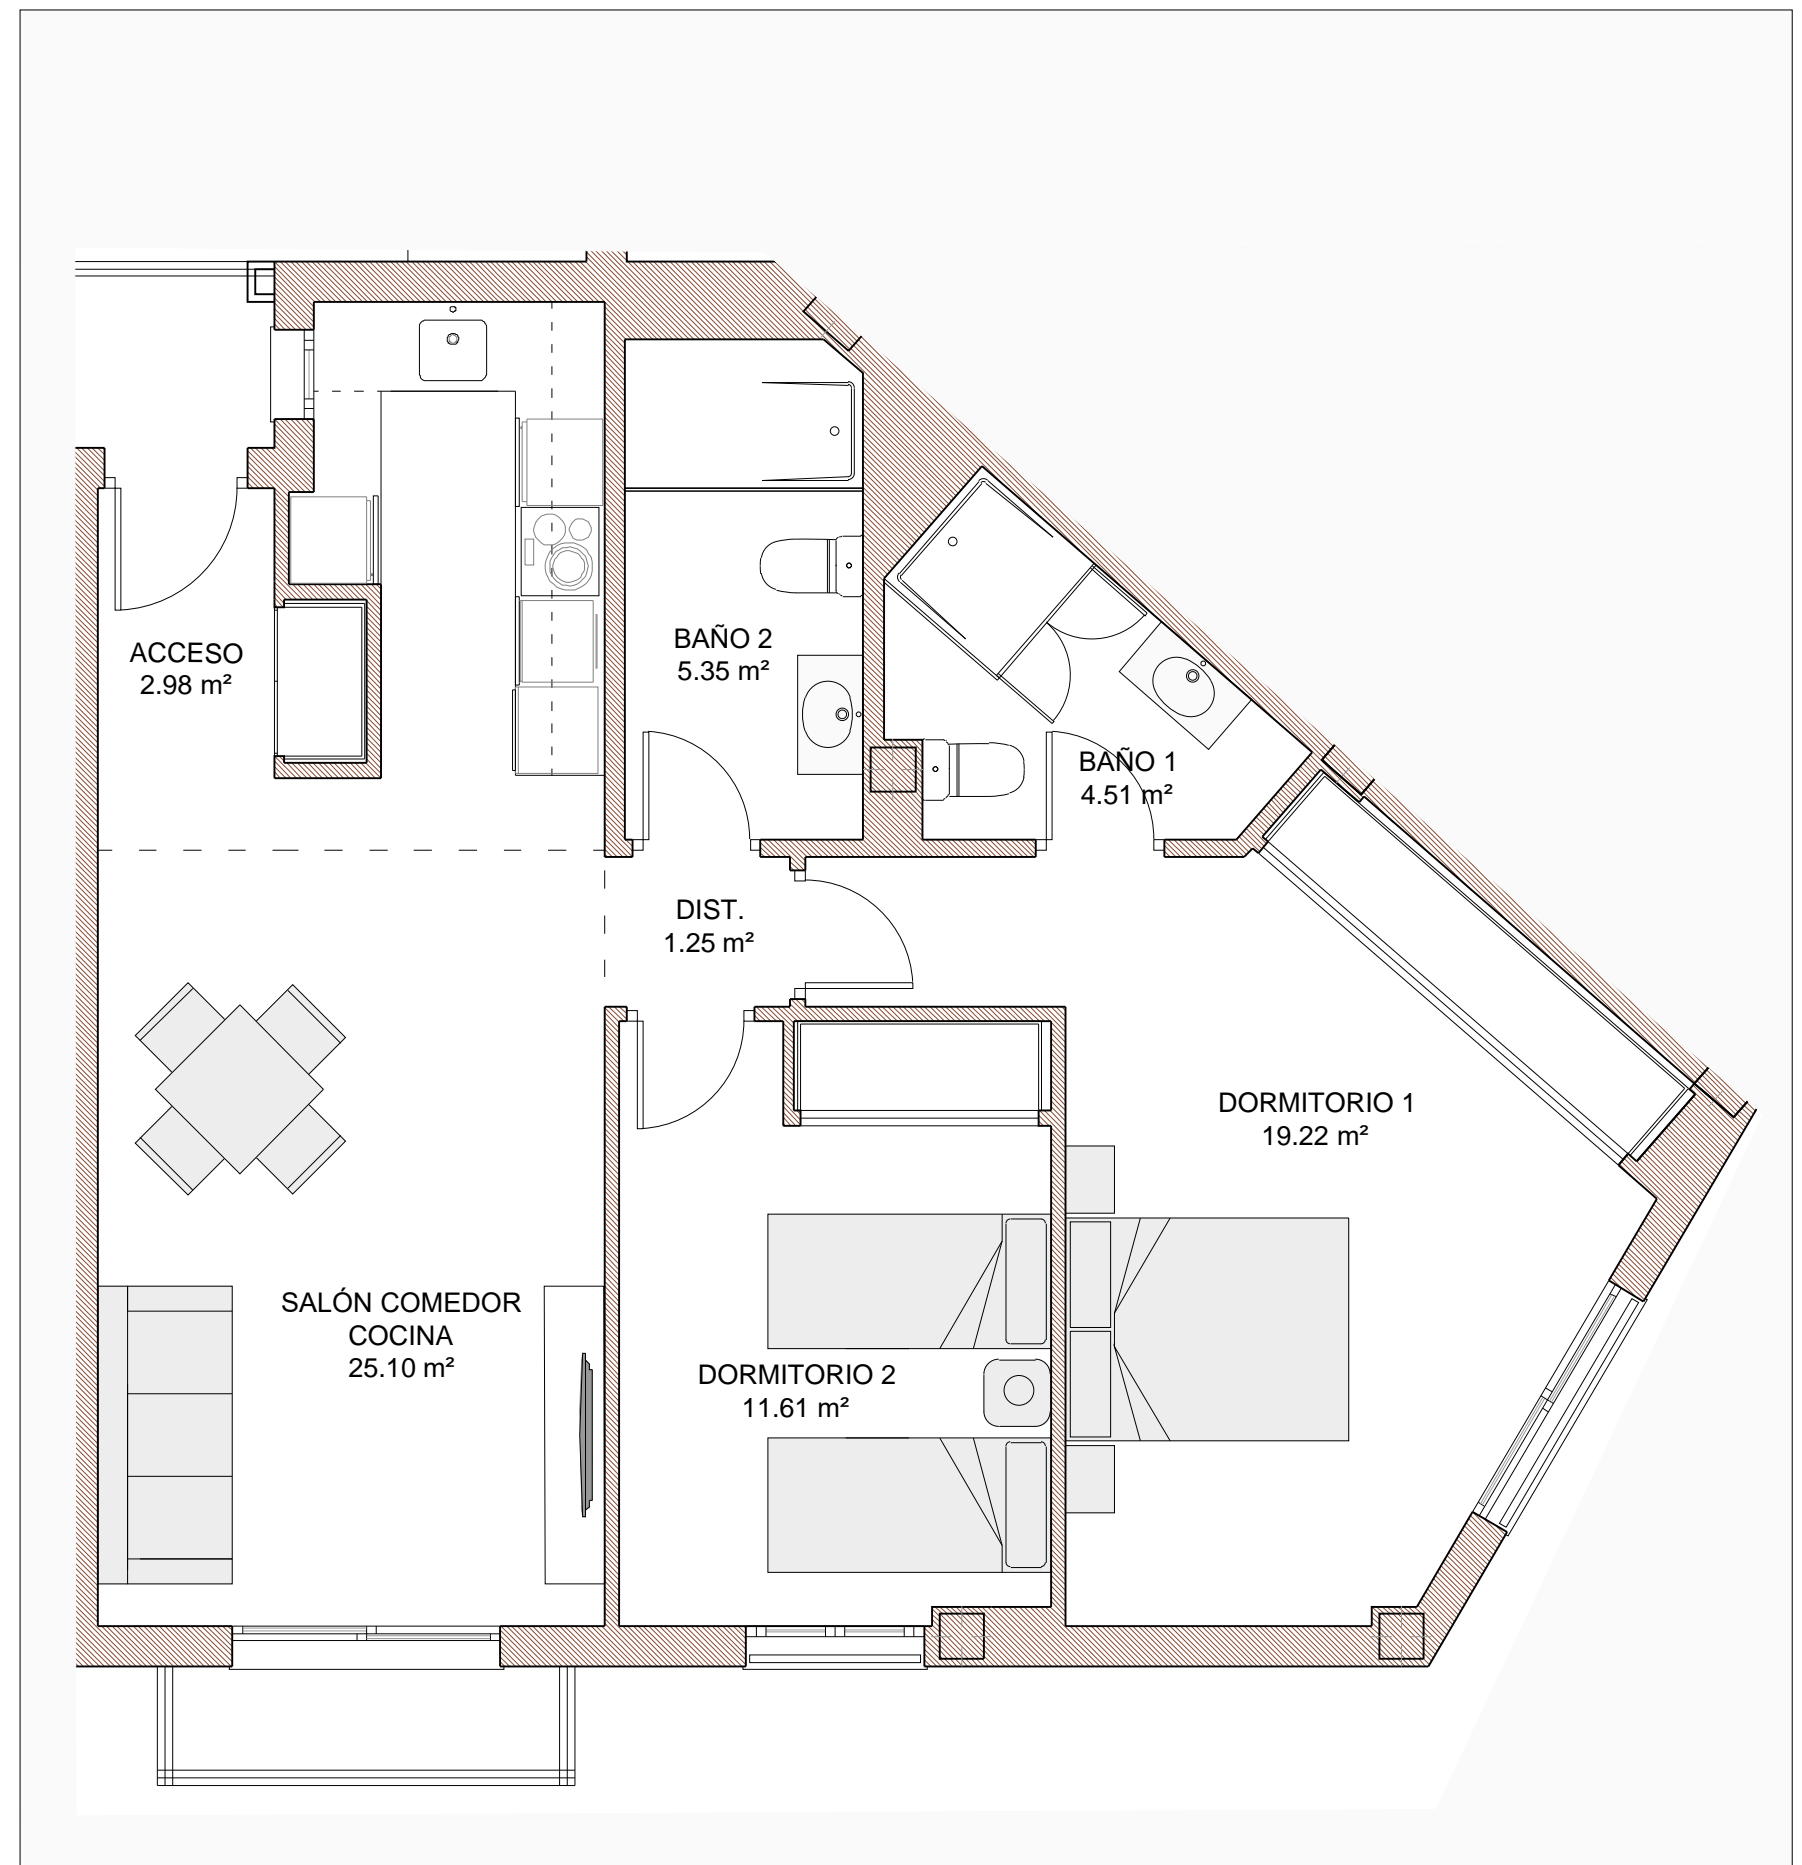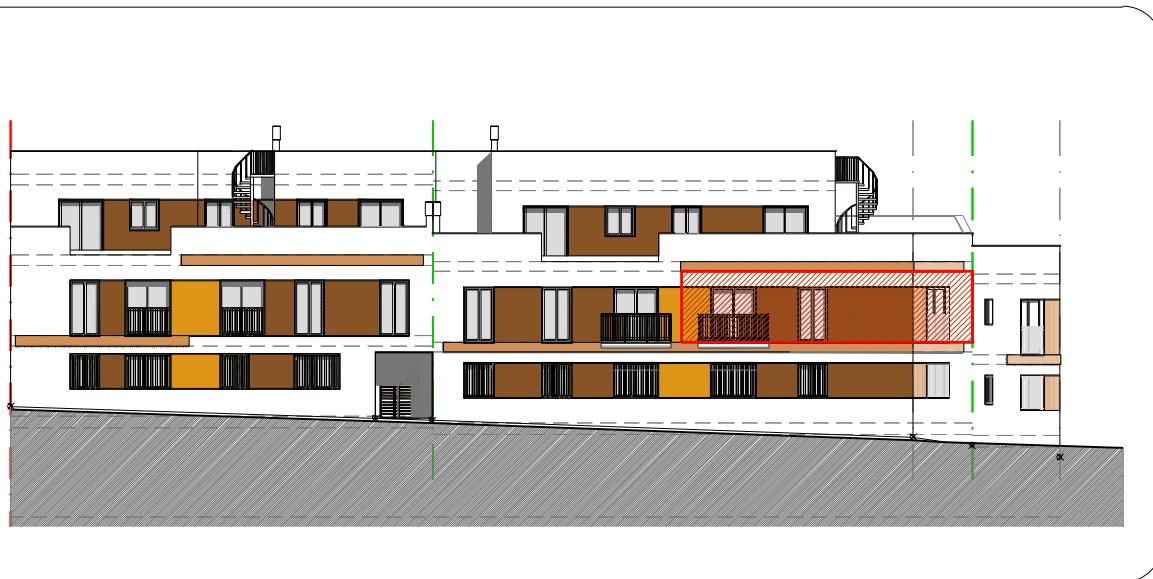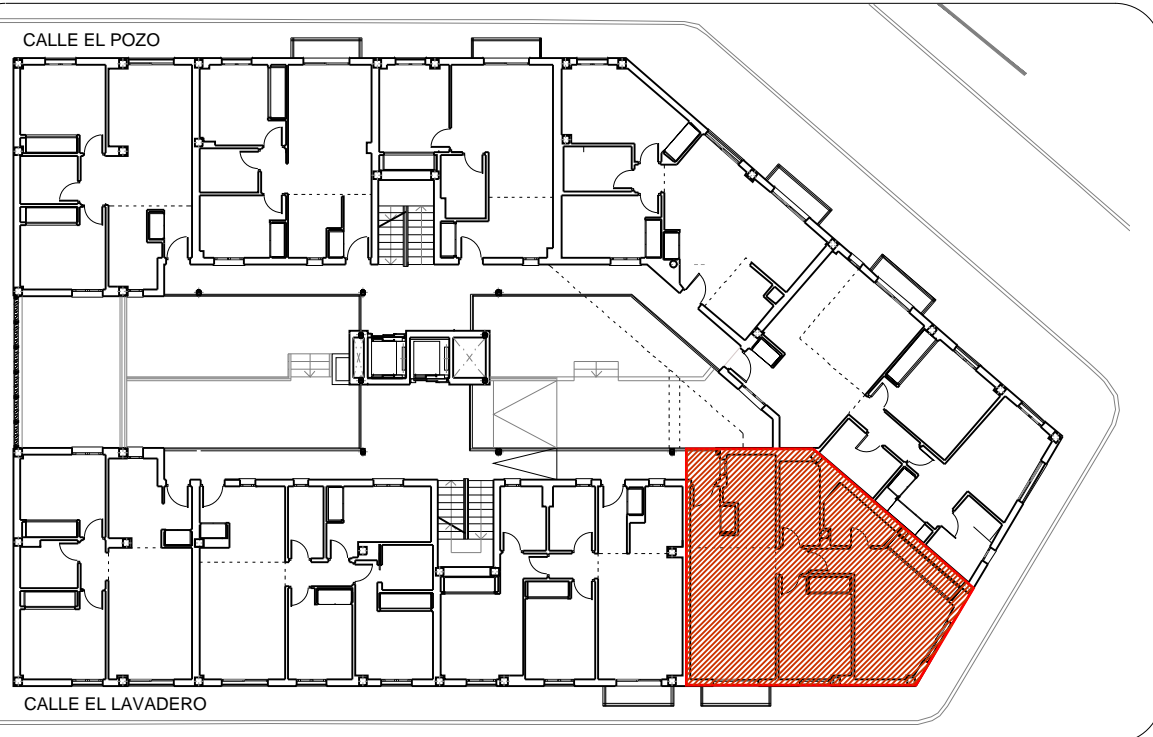

EL PRESENTE DOCUMENTO ES DE CARÁCTER INFORMATIVO, Y PODRÁ EXPERIMENTAR VARIACIONES POR EXIGENCIAS TÉCNICAS DEL PROYECTO. TODO EL MOBILIARIO, INCLUIDO EL DE LA COCINA, ES MERAMENTE INFORMATIVO, LOS GIROS DE PUERTAS Y LA DISTRIBUCIÓN DE APARATOS SANITARIOS NO SON VINCULANTES. LAS MEDIDAS Y SUPERFICIES EXPRESADAS SON APROXIMADAS, PUDIENDO EXPERIMENTAR MODIFICACIONES POR RAZONES DE ÍNDOLE TÉCNICA EN EL DESARROLLO DE LAS EJECUCIÓN DE LAS OBRAS.

ESCALA 1:50

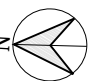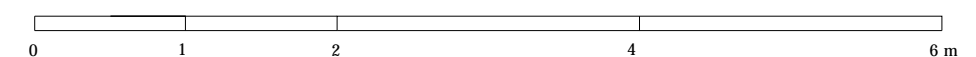

# EDIFICIO DE 21 VIVIENDAS

CALLE EL LAVADERO Y CALLE EL POZO ESTEPONA, MÁLAGA

## VIVIENDA 1 - 1 - 4 \_ PLANTA PRIMERA




### SUPERFICIES

SUPERFICIE ÚTIL VIVIENDA	70,02 m <sup>2</sup>
SUPERFICIE ÚTIL BALCÓN	1,82 m <sup>2</sup>

SUPERFICIE CONSTRUIDA VIVIENDA	84,15 m <sup>2</sup>
SUPERFICIE CONSTRUIDA VIVIENDA CON P.P.Z.C.	100,16 m <sup>2</sup>


### SEGÚN DECRETO 218/2.005 JUNTA DE ANDALUCÍA

SUPERFICIE ÚTIL VIVIENDA	70,93 m <sup>2</sup>
SUPERFICIE CONSTRUIDA VIVIENDA CON P.P.Z.C.	101,07 m <sup>2</sup>

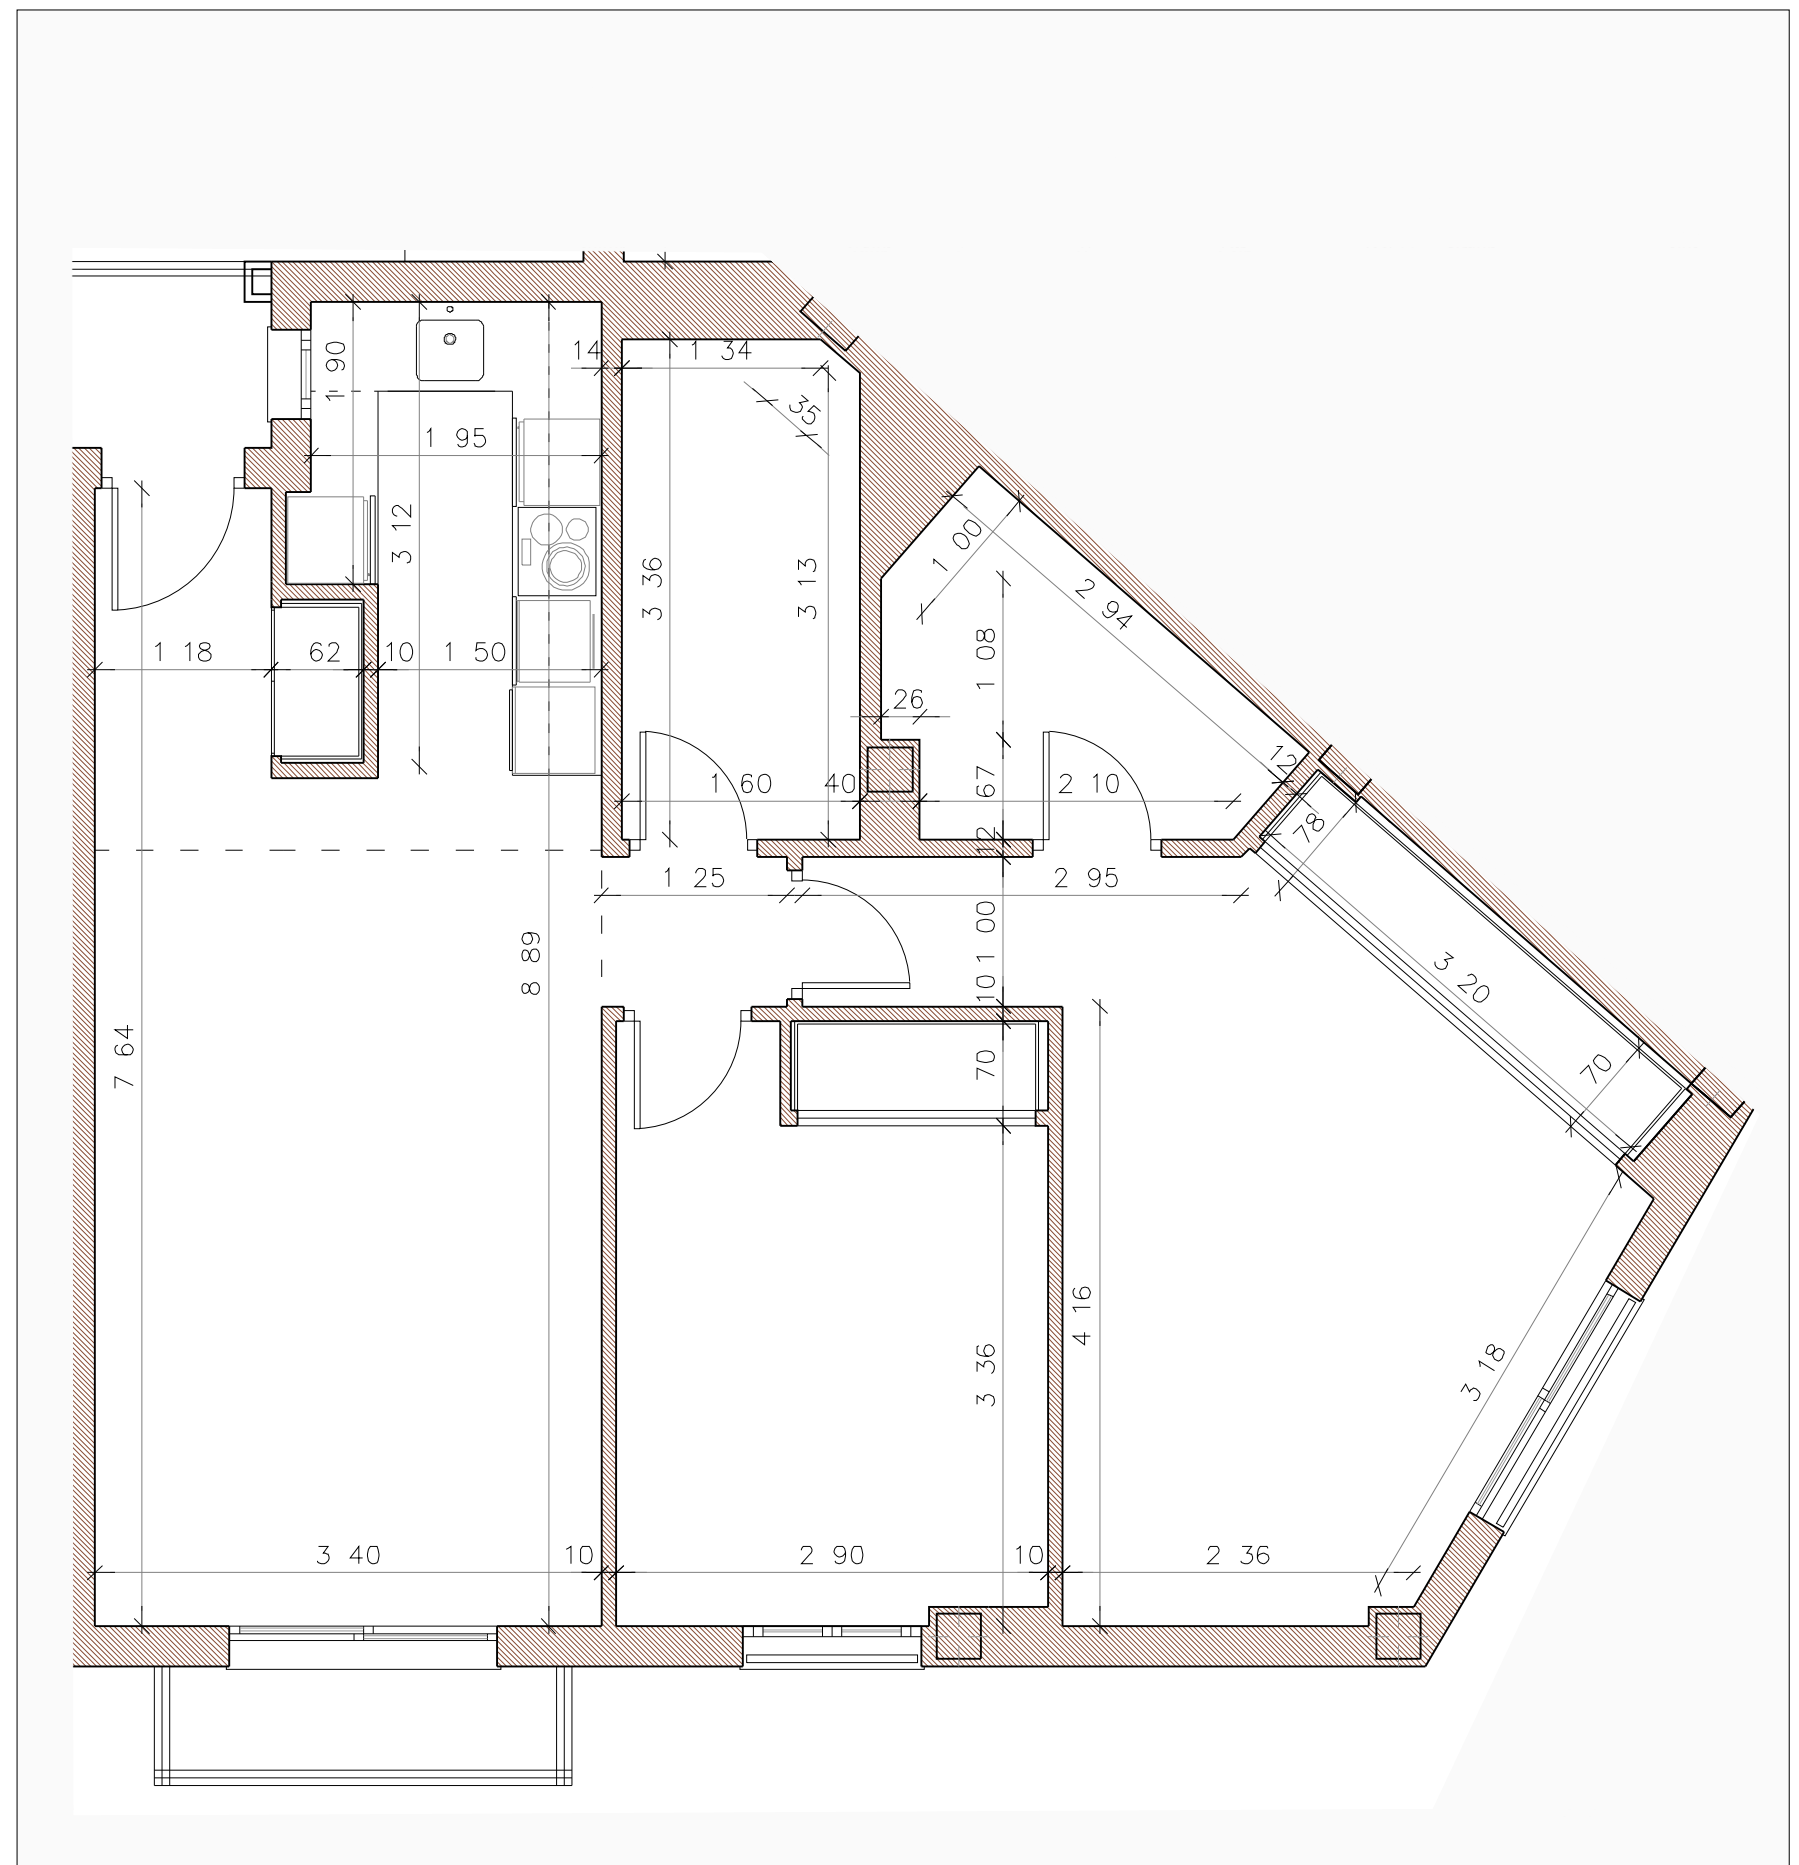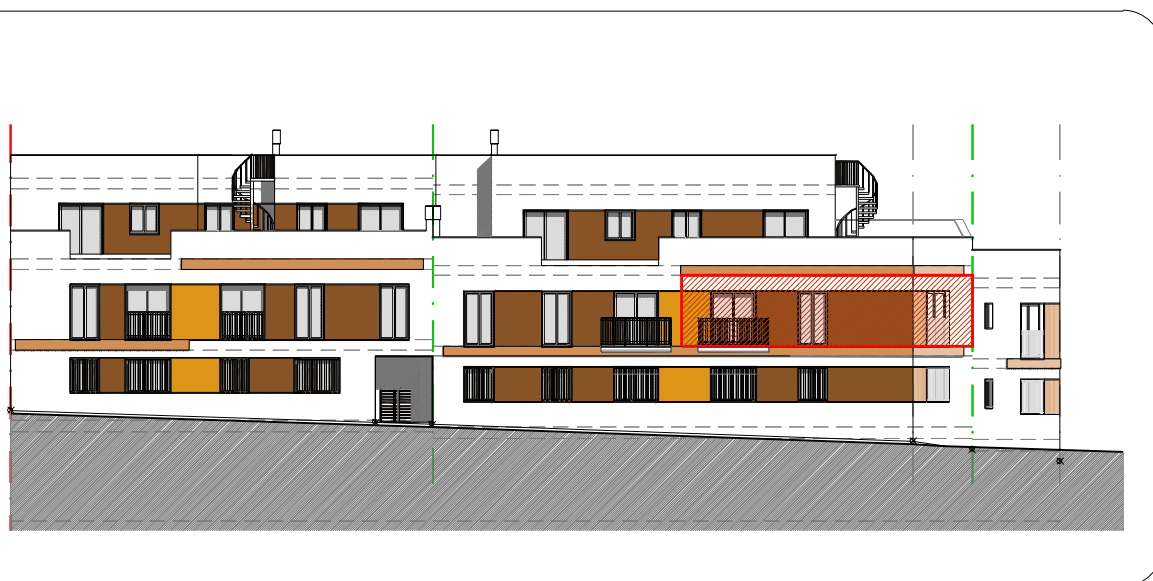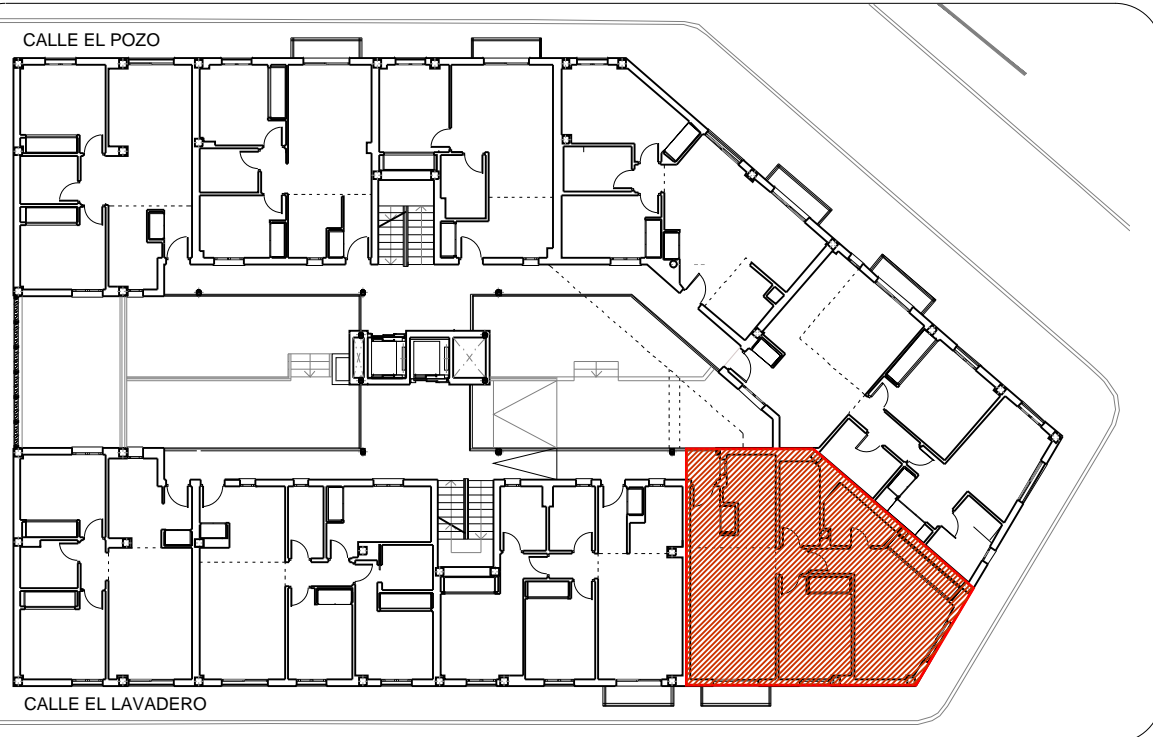

EL PRESENTE DOCUMENTO ES DE CARÁCTER INFORMATIVO, Y PODRÁ EXPERIMENTAR VARIACIONES POR EXIGENCIAS TÉCNICAS DEL PROYECTO. TODO EL MOBILIARIO, INCLUIDO EL DE LA COCINA, ES MERAMENTE INFORMATIVO, LOS GIROS DE PUERTAS Y LA DISTRIBUCIÓN DE APARATOS SANITARIOS NO SON VINCULANTES. LAS MEDIDAS Y SUPERFICIES EXPRESADAS SON APROXIMADAS, PUDIENDO EXPERIMENTAR MODIFICACIONES POR RAZONES DE ÍNDOLE TÉCNICA EN EL DESARROLLO DE LAS EJECUCIÓN DE LAS OBRAS.

ESCALA 1:50

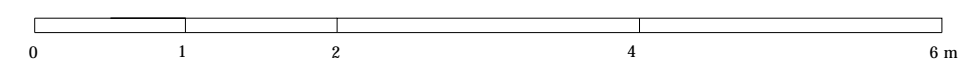

# EDIFICIO DE 21 VIVIENDAS

CALLE EL LAVADERO Y CALLE EL POZO ESTEPONA, MÁLAGA

## VIVIENDA 2 - 1 - 1 \_ PLANTA PRIMERA

### SUPERFICIES

SUPERFICIE ÚTIL VIVIENDA 56,15 m<sup>2</sup>



SUPERFICIE CONSTRUIDA VIVIENDA 66,72 m<sup>2</sup>

SUPERFICIE CONSTRUIDA VIVIENDA CON P.P.Z.C. 79,42 m<sup>2</sup>

### SEGÚN DECRETO 218/2.005 JUNTA DE ANDALUCÍA


SUPERFICIE ÚTIL VIVIENDA 56,15 m<sup>2</sup>

SUPERFICIE CONSTRUIDA VIVIENDA CON P.P.Z.C. 79,42 m<sup>2</sup>

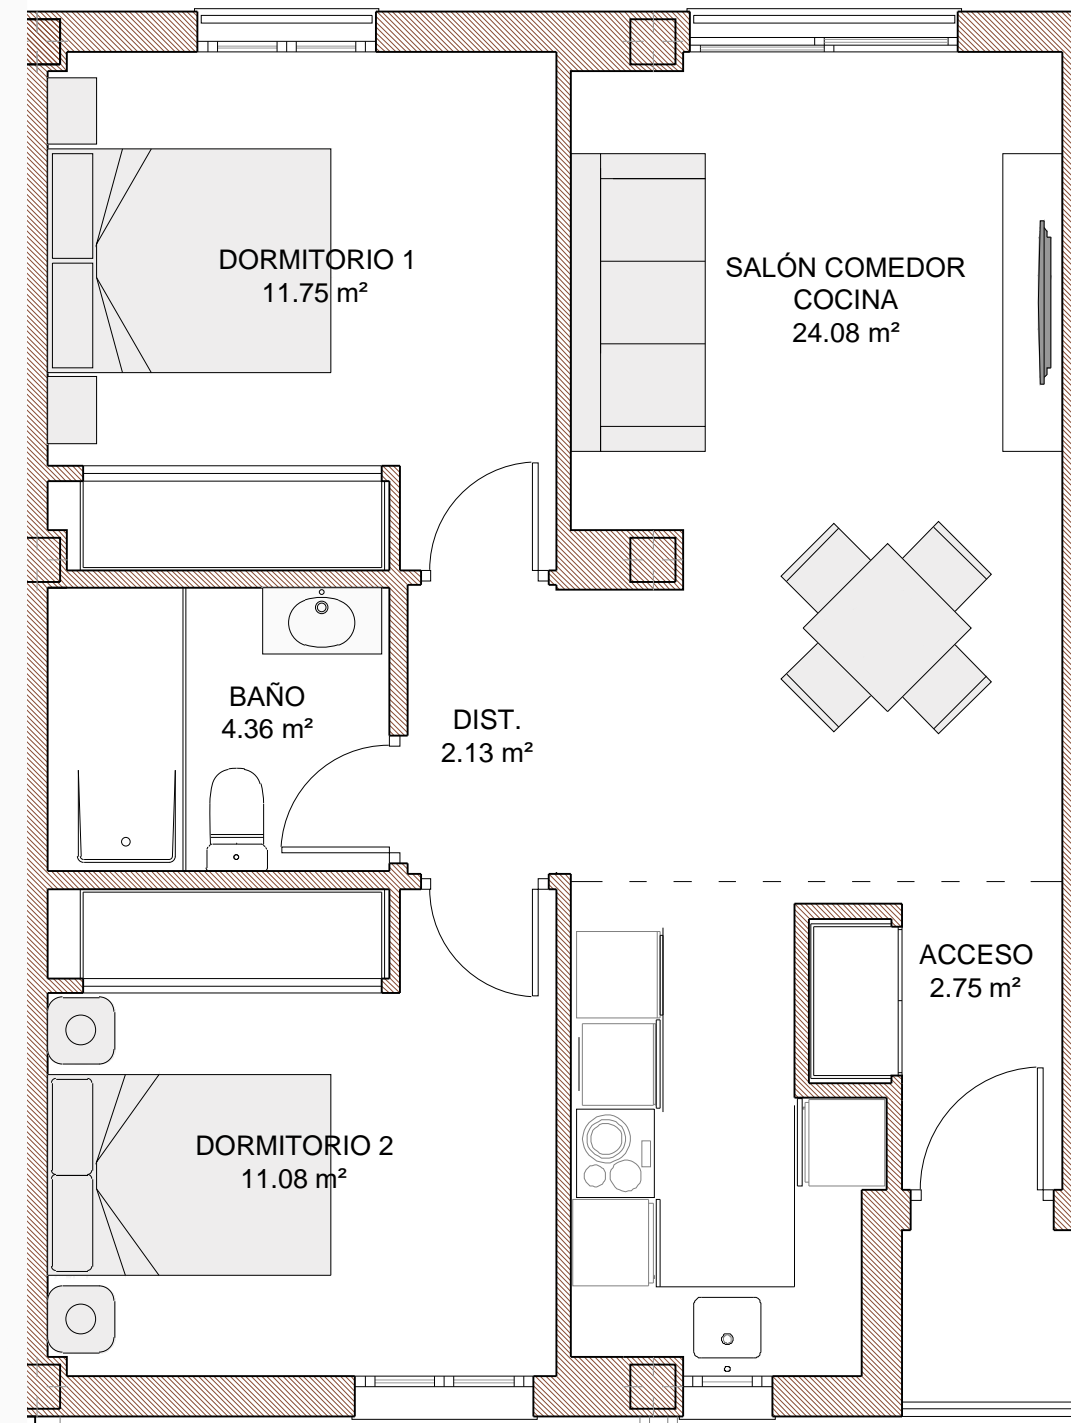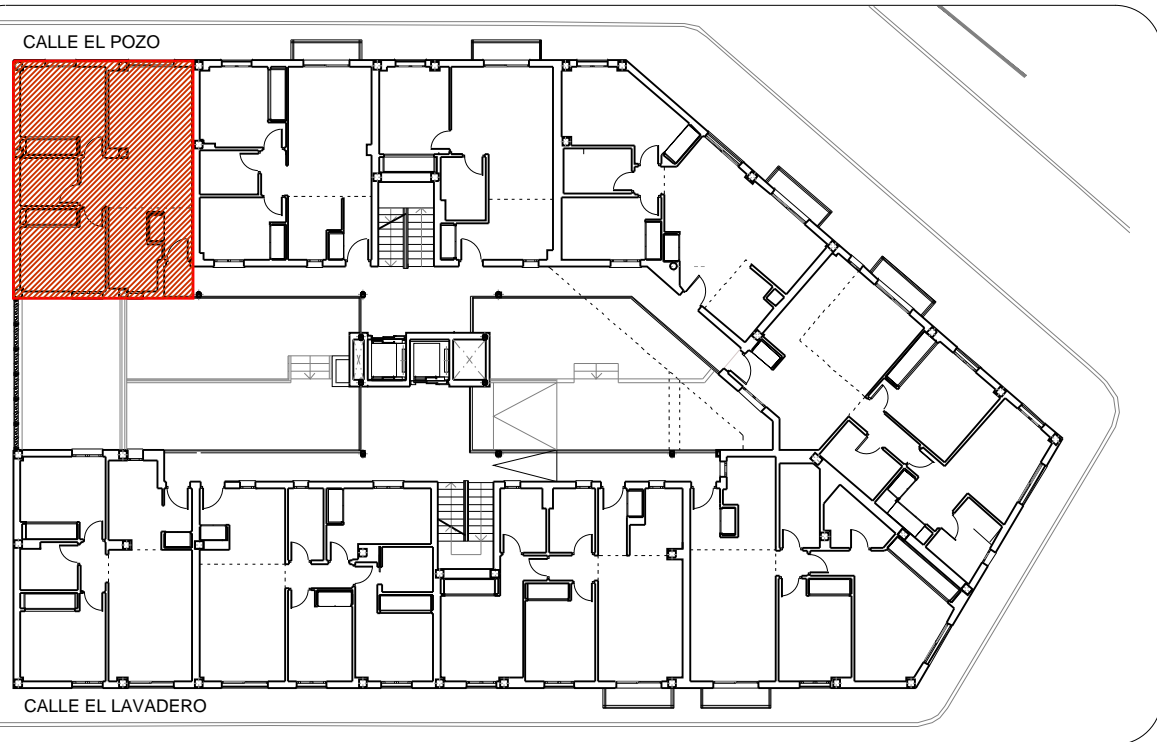

EL PRESENTE DOCUMENTO ES DE CARÁCTER INFORMATIVO, Y PODRÁ EXPERIMENTAR VARIACIONES POR EXIGENCIAS TÉCNICAS DEL PROYECTO. TODO EL MOBILIARIO, INCLUIDO EL DE LA COCINA, ES MERAMENTE INFORMATIVO, LOS GIROS DE PUERTAS Y LA DISTRIBUCIÓN DE APARATOS SANITARIOS NO SON VINCULANTES. LAS MEDIDAS Y SUPERFICIES EXPRESADAS SON APROXIMADAS, PUDIENDO EXPERIMENTAR MODIFICACIONES POR RAZONES DE ÍNDOLE TÉCNICA EN EL DESARROLLO DE LAS EJECUCIÓN DE LAS OBRAS.

ESCALA 1:50

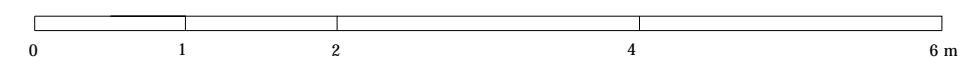

# EDIFICIO DE 21 VIVIENDAS

CALLE EL LAVADERO Y CALLE EL POZO ESTEPONA, MÁLAGA

## VIVIENDA 2 - 1 - 1 \_ PLANTA PRIMERA

### SUPERFICIES

SUPERFICIE ÚTIL VIVIENDA 56,15 m<sup>2</sup>



SUPERFICIE CONSTRUIDA VIVIENDA 66,72 m<sup>2</sup>

SUPERFICIE CONSTRUIDA VIVIENDA CON P.P.Z.C. 79,42 m<sup>2</sup>

### SEGÚN DECRETO 218/2.005 JUNTA DE ANDALUCÍA


SUPERFICIE ÚTIL VIVIENDA 56,15 m<sup>2</sup>

SUPERFICIE CONSTRUIDA VIVIENDA CON P.P.Z.C. 79,42 m<sup>2</sup>

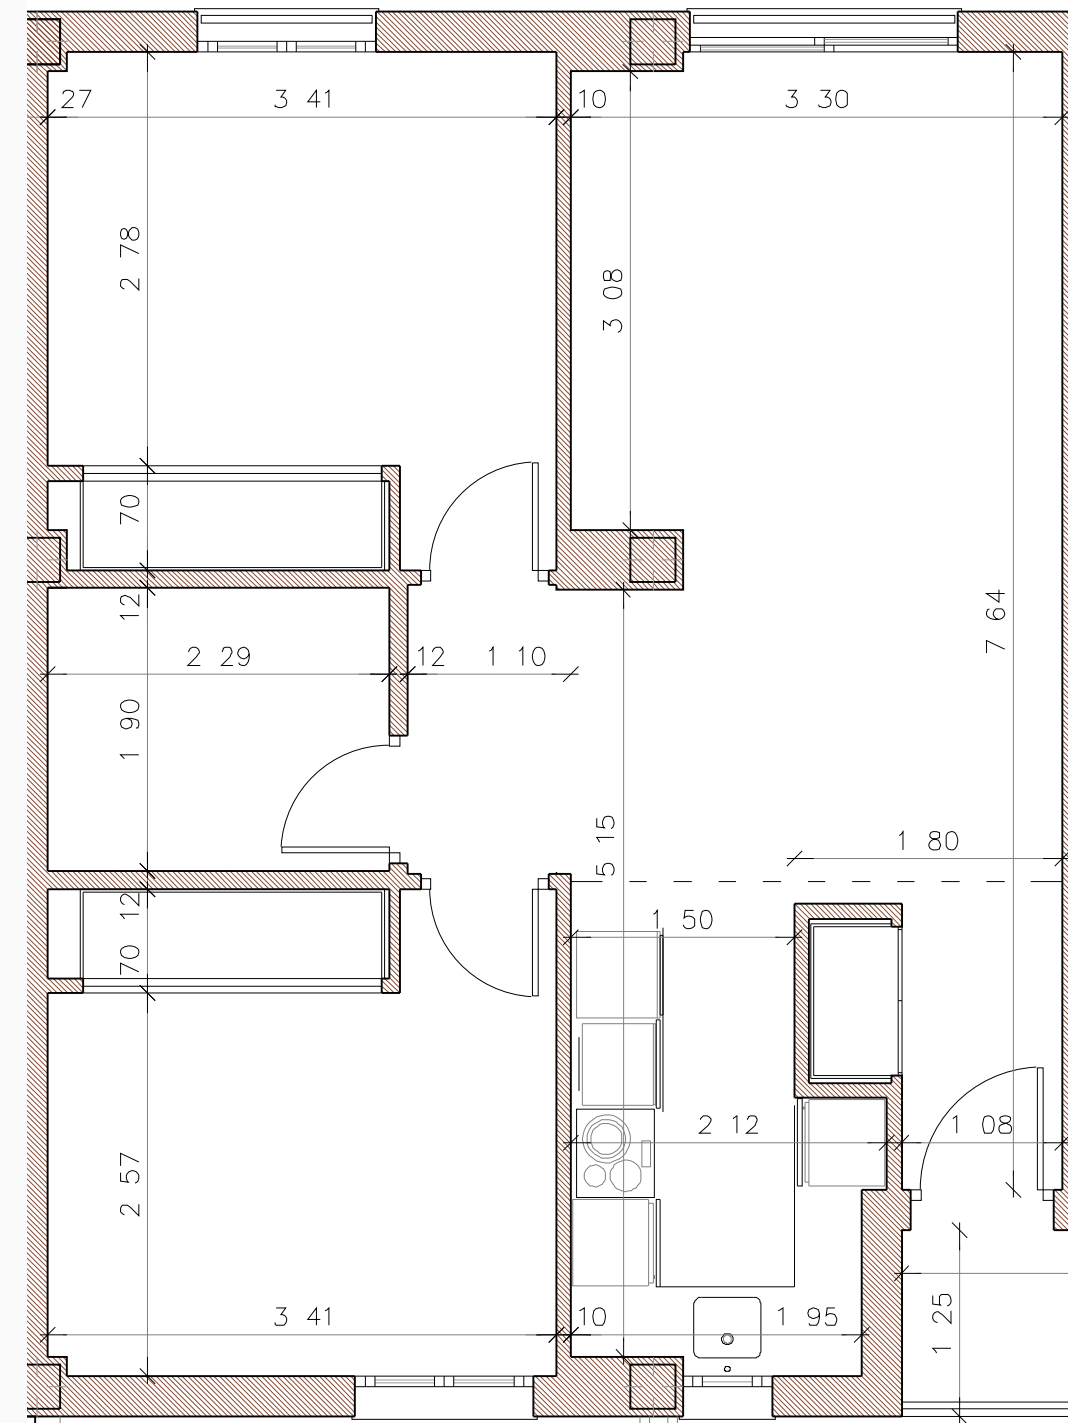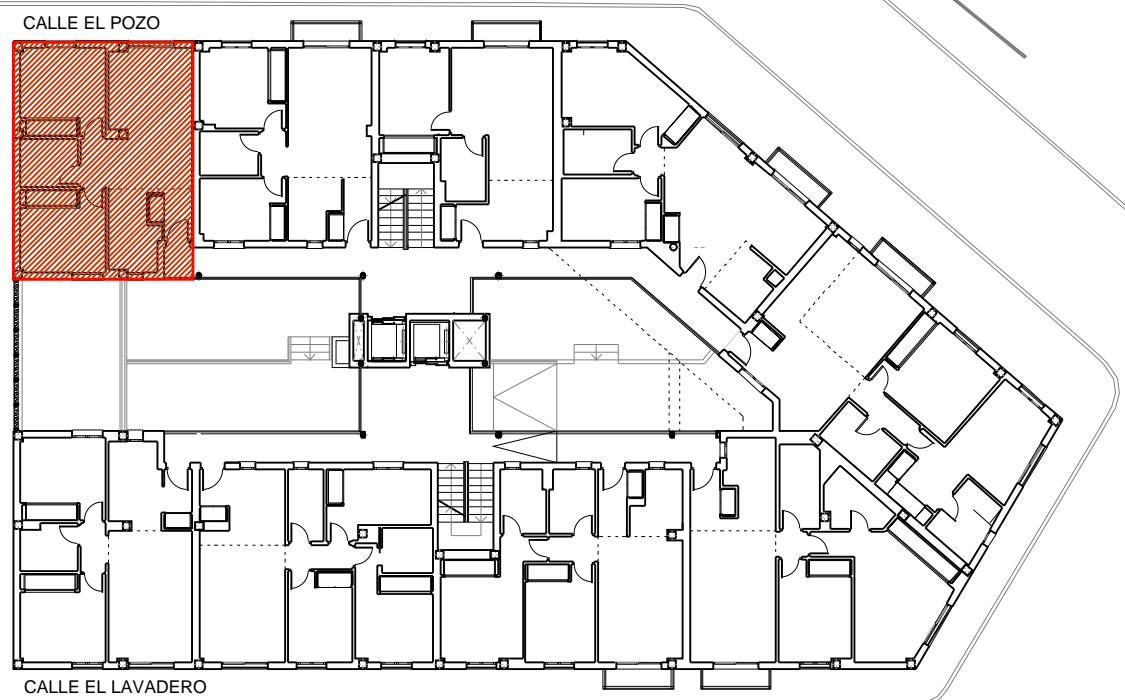

EL PRESENTE DOCUMENTO ES DE CARÁCTER INFORMATIVO, Y PODRÁ EXPERIMENTAR VARIACIONES POR EXIGENCIAS TÉCNICAS DEL PROYECTO. TODO EL MOBILIARIO, INCLUIDO EL DE LA COCINA, ES MERAMENTE INFORMATIVO, LOS GIROS DE PUERTAS Y LA DISTRIBUCIÓN DE APARATOS SANITARIOS NO SON VINCULANTES. LAS MEDIDAS Y SUPERFICIES EXPRESADAS SON APROXIMADAS, PUDIENDO EXPERIMENTAR MODIFICACIONES POR RAZONES DE ÍNDOLE TÉCNICA EN EL DESARROLLO DE LAS EJECUCIÓN DE LAS OBRAS.

ESCALA 1:50

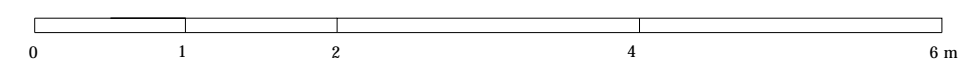

# EDIFICIO DE 21 VIVIENDAS

CALLE EL LAVADERO Y CALLE EL POZO ESTEPONA, MÁLAGA

## VIVIENDA 2 - 1 - 2 \_ PLANTA PRIMERA




### SUPERFICIES

SUPERFICIE ÚTIL VIVIENDA	49,60 m <sup>2</sup>
SUPERFICIE ÚTIL BALCÓN	1,82 m <sup>2</sup>

SUPERFICIE CONSTRUIDA VIVIENDA	60,44 m <sup>2</sup>
SUPERFICIE CONSTRUIDA VIVIENDA CON P.P.Z.C.	71,94 m <sup>2</sup>


### SEGÚN DECRETO 218/2.005 JUNTA DE ANDALUCÍA

SUPERFICIE ÚTIL VIVIENDA	50,51 m <sup>2</sup>
SUPERFICIE CONSTRUIDA VIVIENDA CON P.P.Z.C.	72,85 m <sup>2</sup>

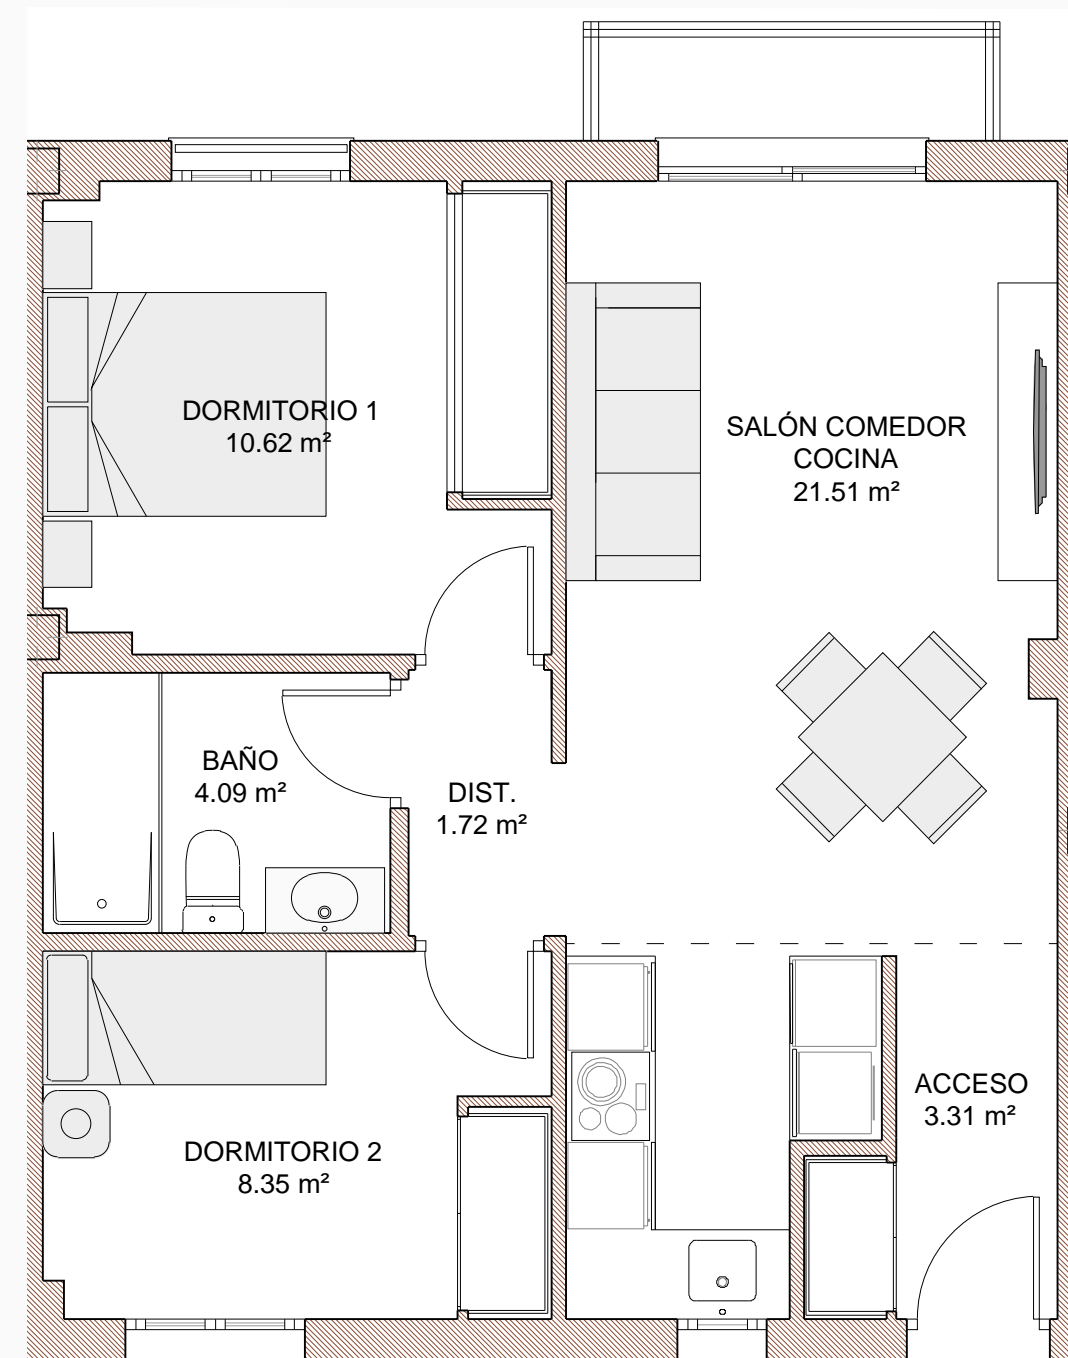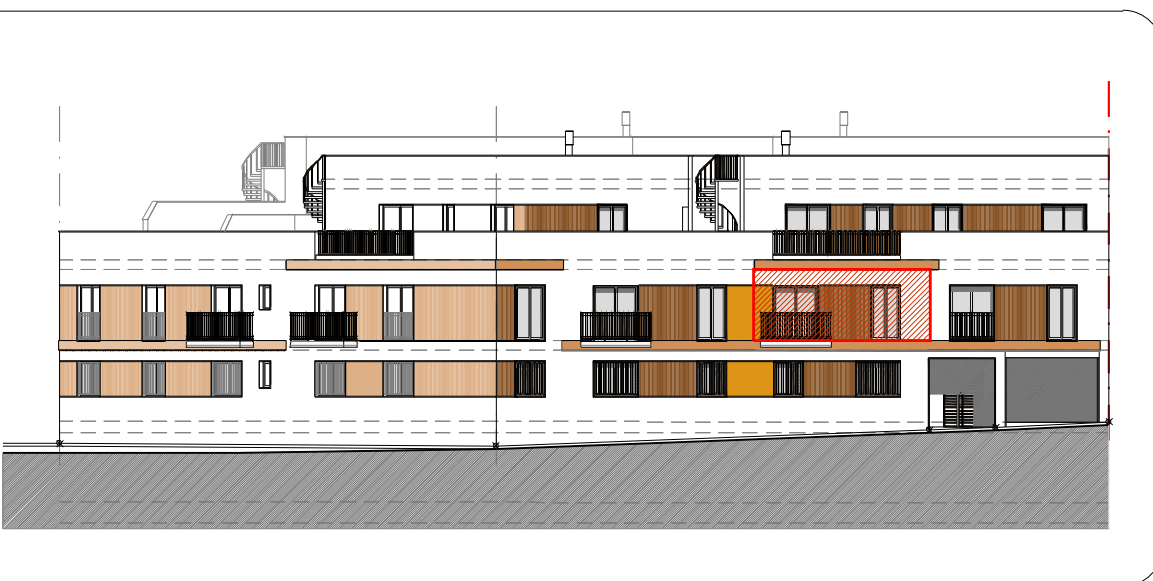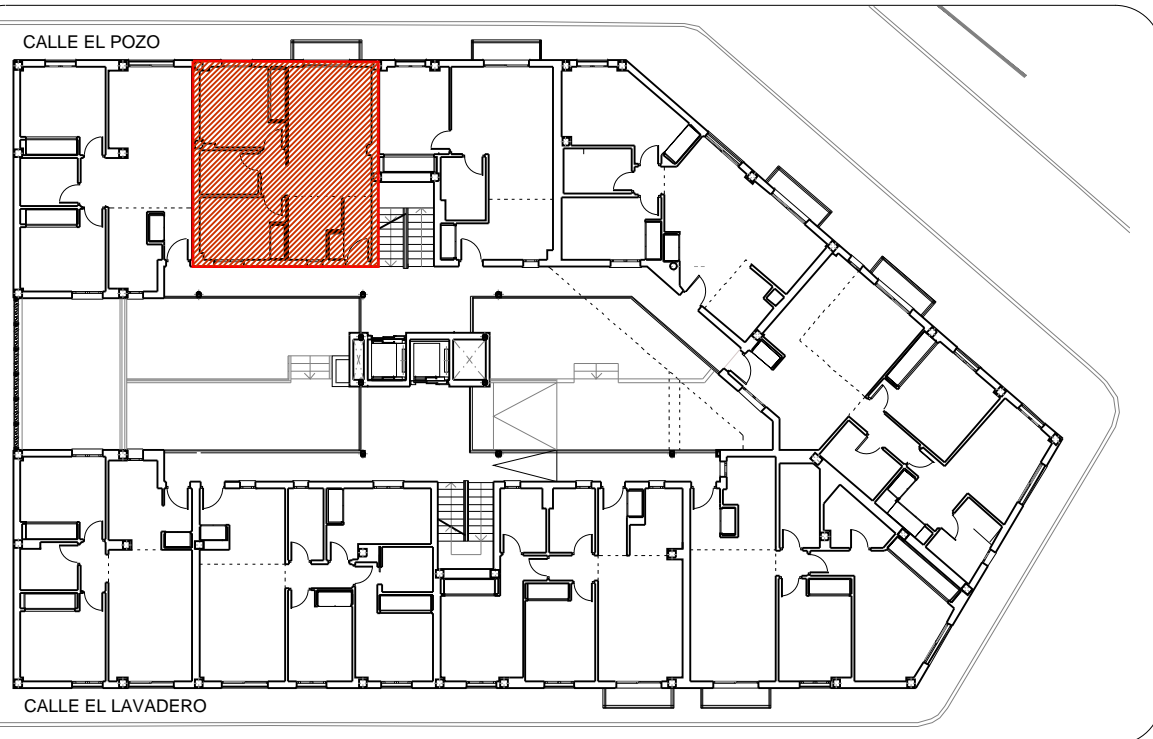

EL PRESENTE DOCUMENTO ES DE CARÁCTER INFORMATIVO, Y PODRÁ EXPERIMENTAR VARIACIONES POR EXIGENCIAS TÉCNICAS DEL PROYECTO. TODO EL MOBILIARIO, INCLUIDO EL DE LA COCINA, ES MERAMENTE INFORMATIVO, LOS GIROS DE PUERTAS Y LA DISTRIBUCIÓN DE APARATOS SANITARIOS NO SON VINCULANTES. LAS MEDIDAS Y SUPERFICIES EXPRESADAS SON APROXIMADAS, PUDIENDO EXPERIMENTAR MODIFICACIONES POR RAZONES DE ÍNDOLE TÉCNICA EN EL DESARROLLO DE LAS EJECUCIÓN DE LAS OBRAS.

ESCALA 1:50

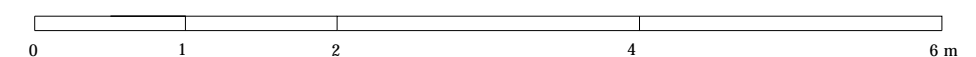

# EDIFICIO DE 21 VIVIENDAS

CALLE EL LAVADERO Y CALLE EL POZO ESTEPONA, MÁLAGA

## VIVIENDA 2 - 1 - 2 \_ PLANTA PRIMERA



### SUPERFICIES

SUPERFICIE ÚTIL VIVIENDA	49,60 m <sup>2</sup>
SUPERFICIE ÚTIL BALCÓN	1,82 m <sup>2</sup>

SUPERFICIE CONSTRUIDA VIVIENDA	60,44 m <sup>2</sup>
SUPERFICIE CONSTRUIDA VIVIENDA CON P.P.Z.C.	71,94 m <sup>2</sup>


### SEGÚN DECRETO 218/2.005 JUNTA DE ANDALUCÍA

SUPERFICIE ÚTIL VIVIENDA	50,51 m <sup>2</sup>
SUPERFICIE CONSTRUIDA VIVIENDA CON P.P.Z.C.	72,85 m <sup>2</sup>

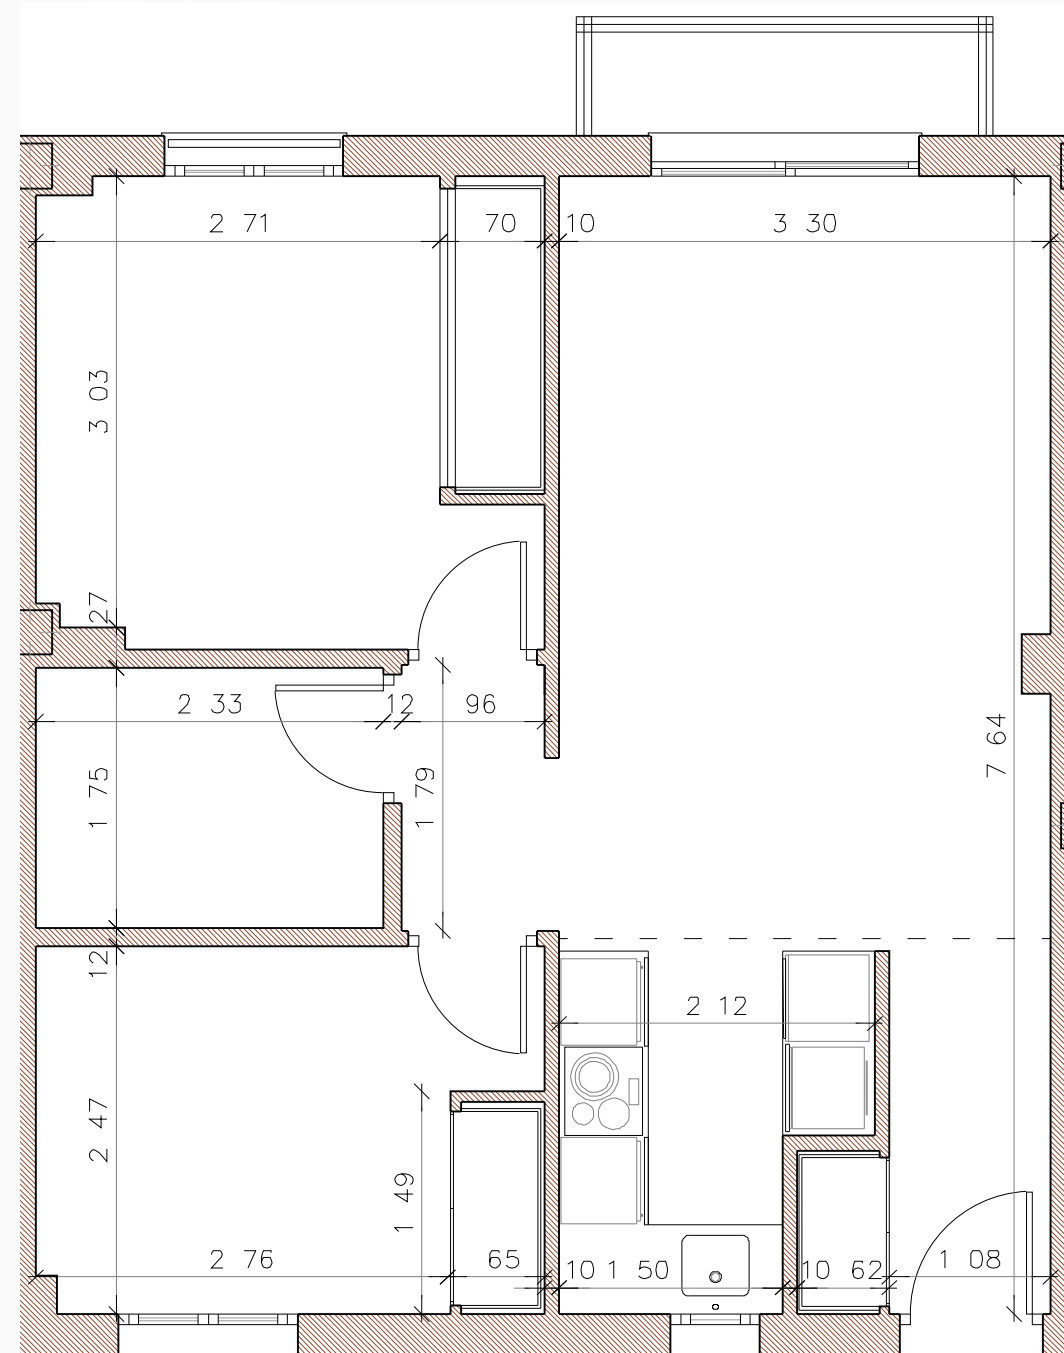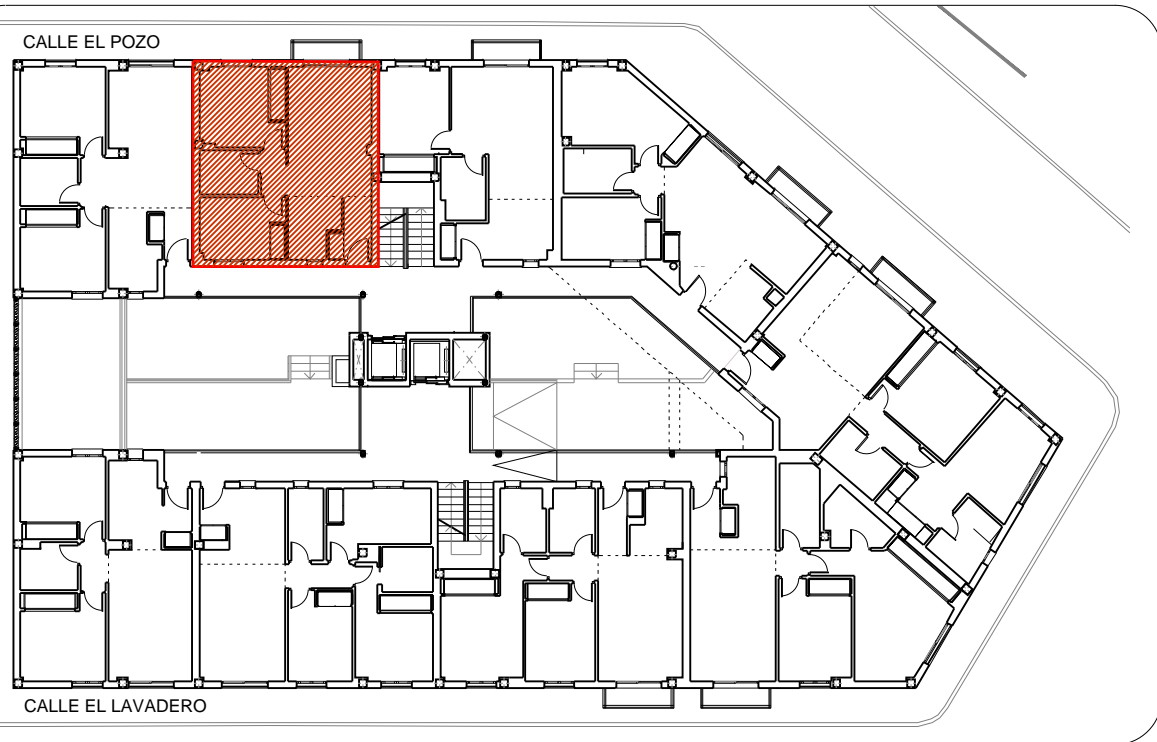

EL PRESENTE DOCUMENTO ES DE CARÁCTER INFORMATIVO, Y PODRÁ EXPERIMENTAR VARIACIONES POR EXIGENCIAS TÉCNICAS DEL PROYECTO. TODO EL MOBILIARIO, INCLUIDO EL DE LA COCINA, ES MERAMENTE INFORMATIVO, LOS GIROS DE PUERTAS Y LA DISTRIBUCIÓN DE APARATOS SANITARIOS NO SON VINCULANTES. LAS MEDIDAS Y SUPERFICIES EXPRESADAS SON APROXIMADAS, PUDIENDO EXPERIMENTAR MODIFICACIONES POR RAZONES DE ÍNDOLE TÉCNICA EN EL DESARROLLO DE LAS EJECUCIÓN DE LAS OBRAS.

ESCALA 1:50

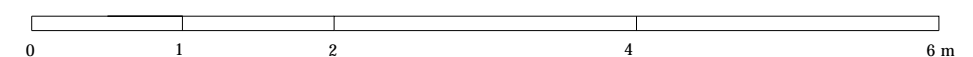

# EDIFICIO DE 21 VIVIENDAS

CALLE EL LAVADERO Y CALLE EL POZO ESTEPONA, MÁLAGA

## VIVIENDA 2 - 1 - 3 \_ PLANTA PRIMERA



### SUPERFICIES

SUPERFICIE ÚTIL VIVIENDA	42,75 m <sup>2</sup>
SUPERFICIE ÚTIL BALCÓN	1,82 m <sup>2</sup>

SUPERFICIE CONSTRUIDA VIVIENDA	52,63 m <sup>2</sup>
SUPERFICIE CONSTRUIDA VIVIENDA CON P.P.Z.C.	62,65 m <sup>2</sup>



### SEGÚN DECRETO 218/2.005 JUNTA DE ANDALUCÍA

SUPERFICIE ÚTIL VIVIENDA	43,66 m <sup>2</sup>
SUPERFICIE CONSTRUIDA VIVIENDA CON P.P.Z.C.	63,56 m <sup>2</sup>

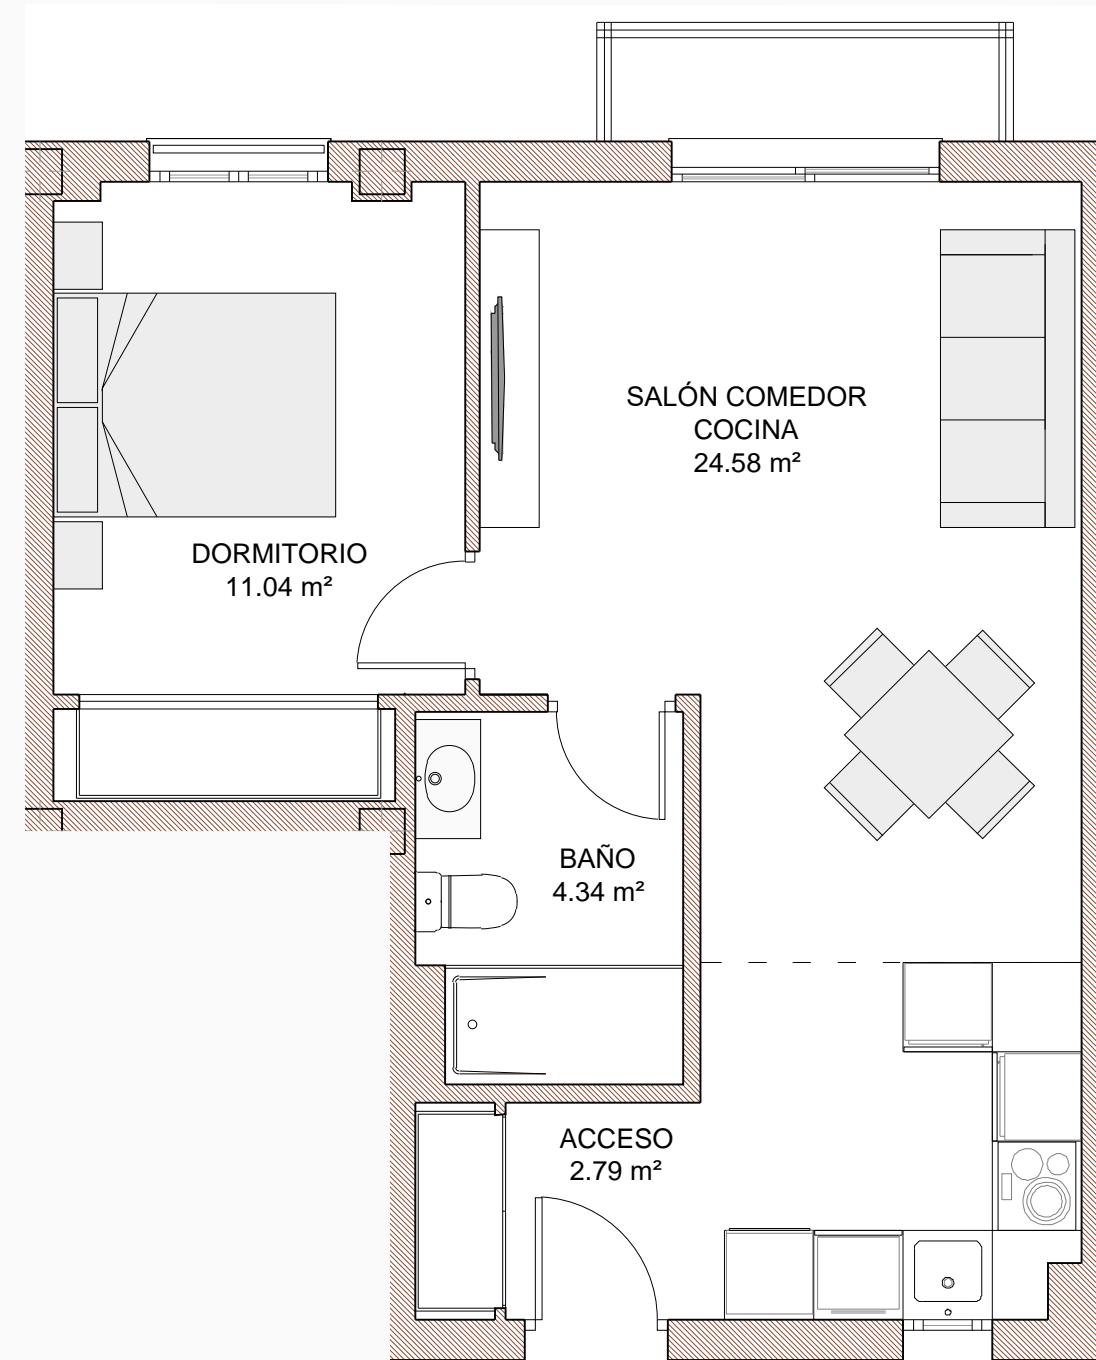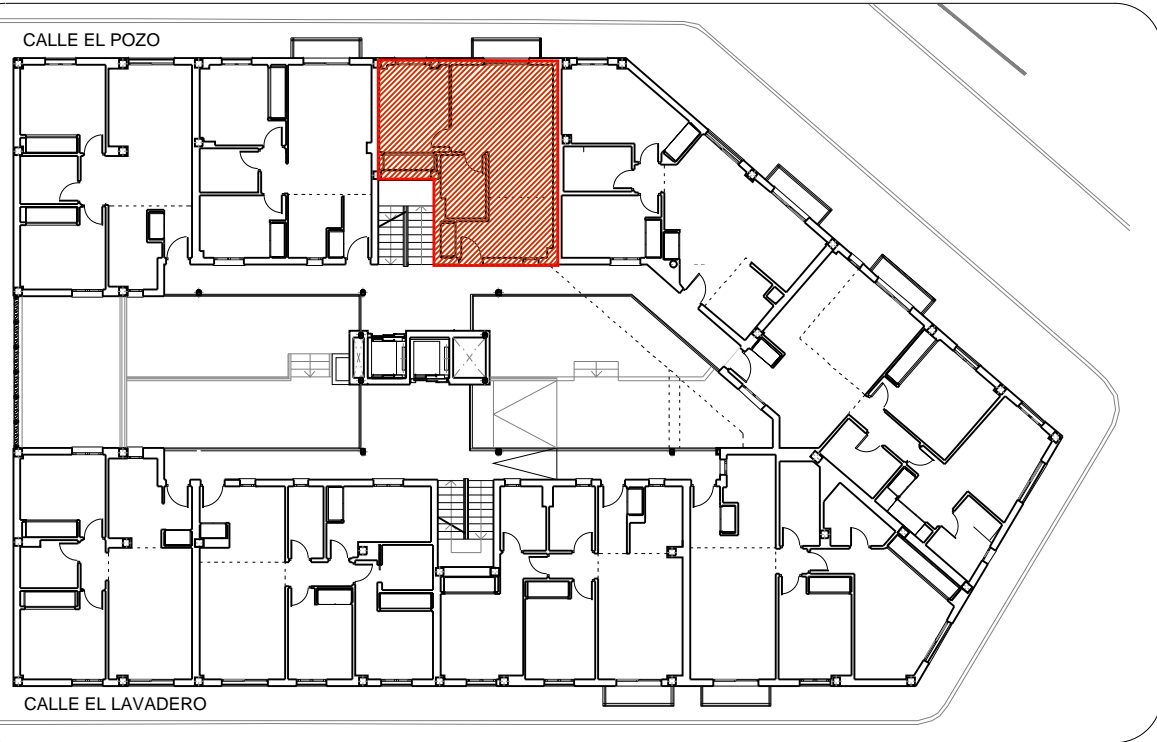

EL PRESENTE DOCUMENTO ES DE CARÁCTER INFORMATIVO, Y PODRÁ EXPERIMENTAR VARIACIONES POR EXIGENCIAS TÉCNICAS DEL PROYECTO. TODO EL MOBILIARIO, INCLUIDO EL DE LA COCINA, ES MERAMENTE INFORMATIVO, LOS GIROS DE PUERTAS Y LA DISTRIBUCIÓN DE APARATOS SANITARIOS NO SON VINCULANTES. LAS MEDIDAS Y SUPERFICIES EXPRESADAS SON APROXIMADAS, PUDIENDO EXPERIMENTAR MODIFICACIONES POR RAZONES DE ÍNDOLE TÉCNICA EN EL DESARROLLO DE LAS EJECUCIÓN DE LAS OBRAS.

ESCALA 1:50

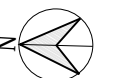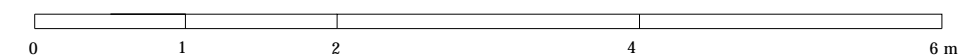

# EDIFICIO DE 21 VIVIENDAS

CALLE EL LAVADERO Y CALLE EL POZO ESTEPONA, MÁLAGA

## VIVIENDA 2 - 1 - 3 \_ PLANTA PRIMERA




### SUPERFICIES

SUPERFICIE ÚTIL VIVIENDA	42,75 m <sup>2</sup>
SUPERFICIE ÚTIL BALCÓN	1,82 m <sup>2</sup>

SUPERFICIE CONSTRUIDA VIVIENDA	52,63 m <sup>2</sup>
SUPERFICIE CONSTRUIDA VIVIENDA CON P.P.Z.C.	62,65 m <sup>2</sup>



### SEGÚN DECRETO 218/2.005 JUNTA DE ANDALUCÍA

SUPERFICIE ÚTIL VIVIENDA	43,66 m <sup>2</sup>
SUPERFICIE CONSTRUIDA VIVIENDA CON P.P.Z.C.	63,56 m <sup>2</sup>

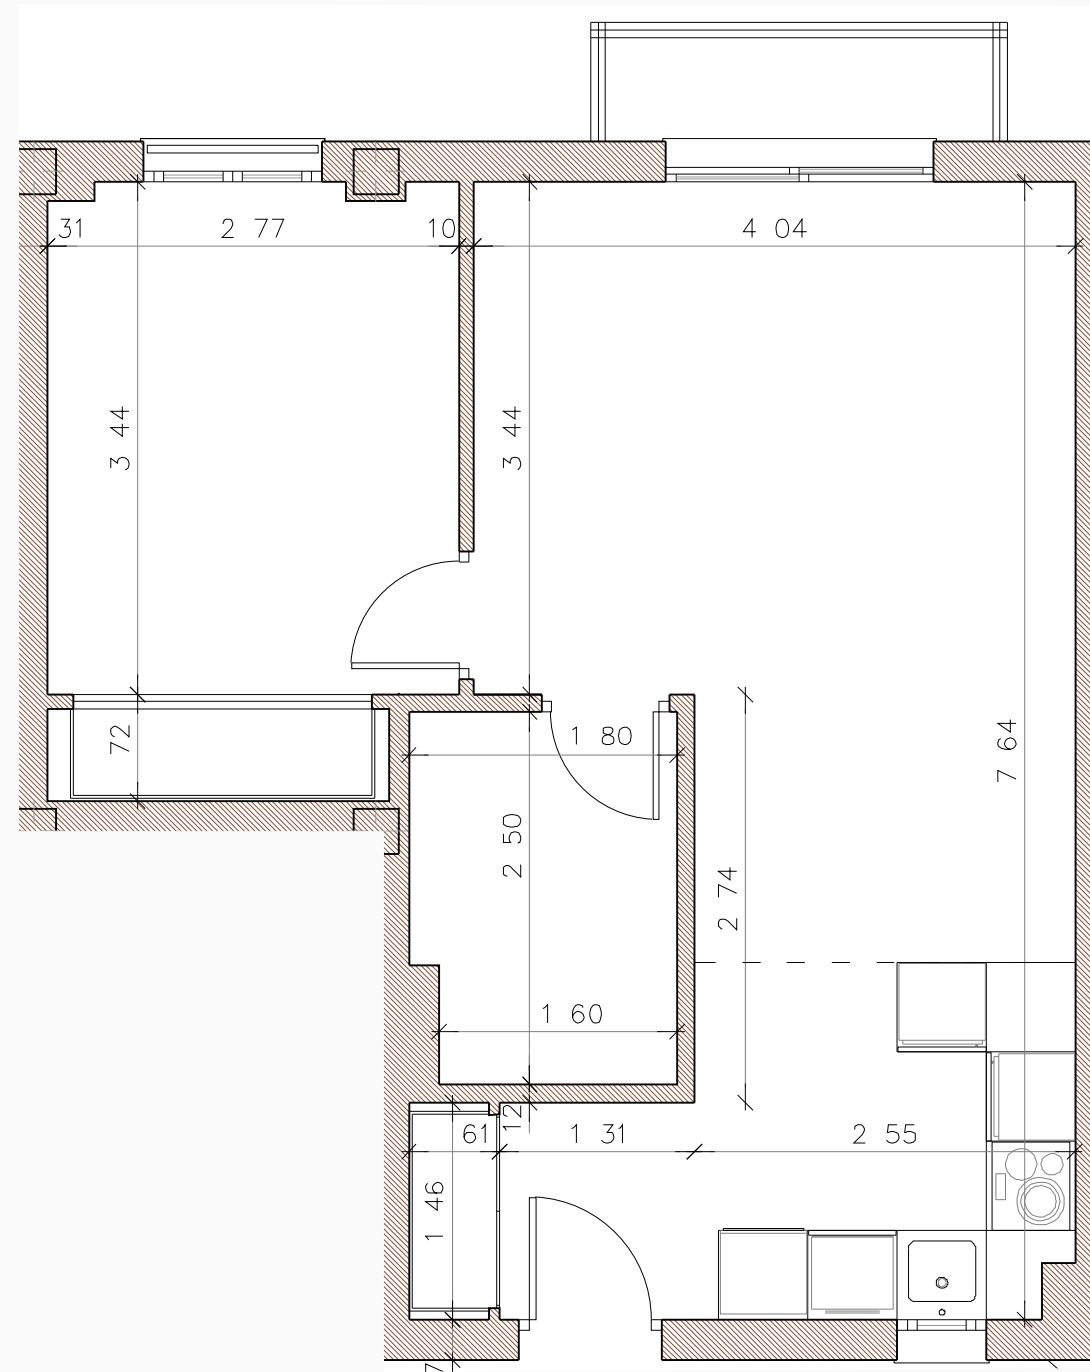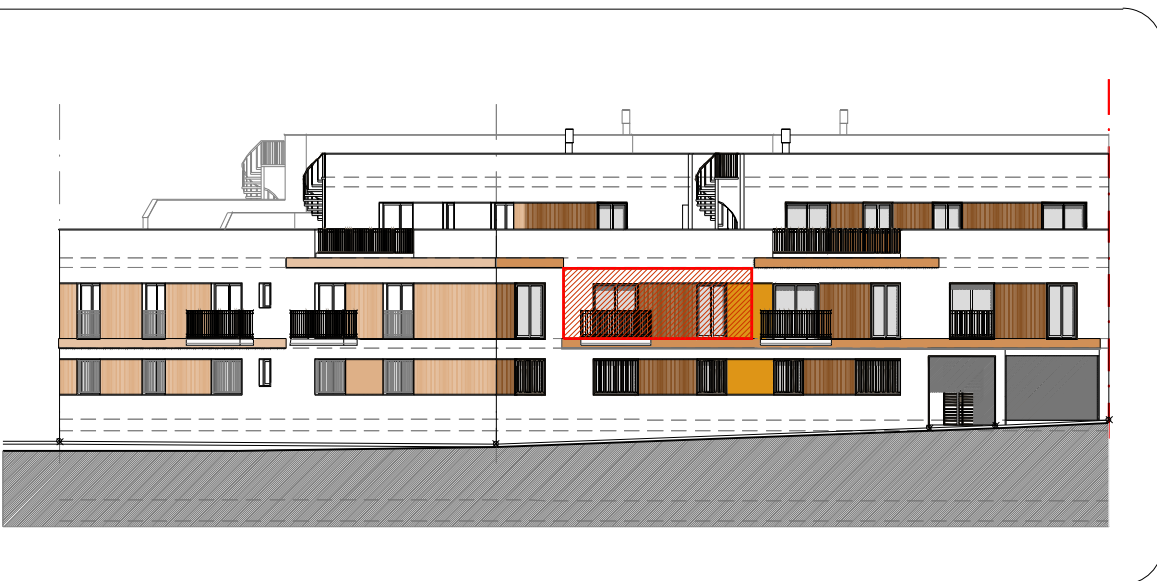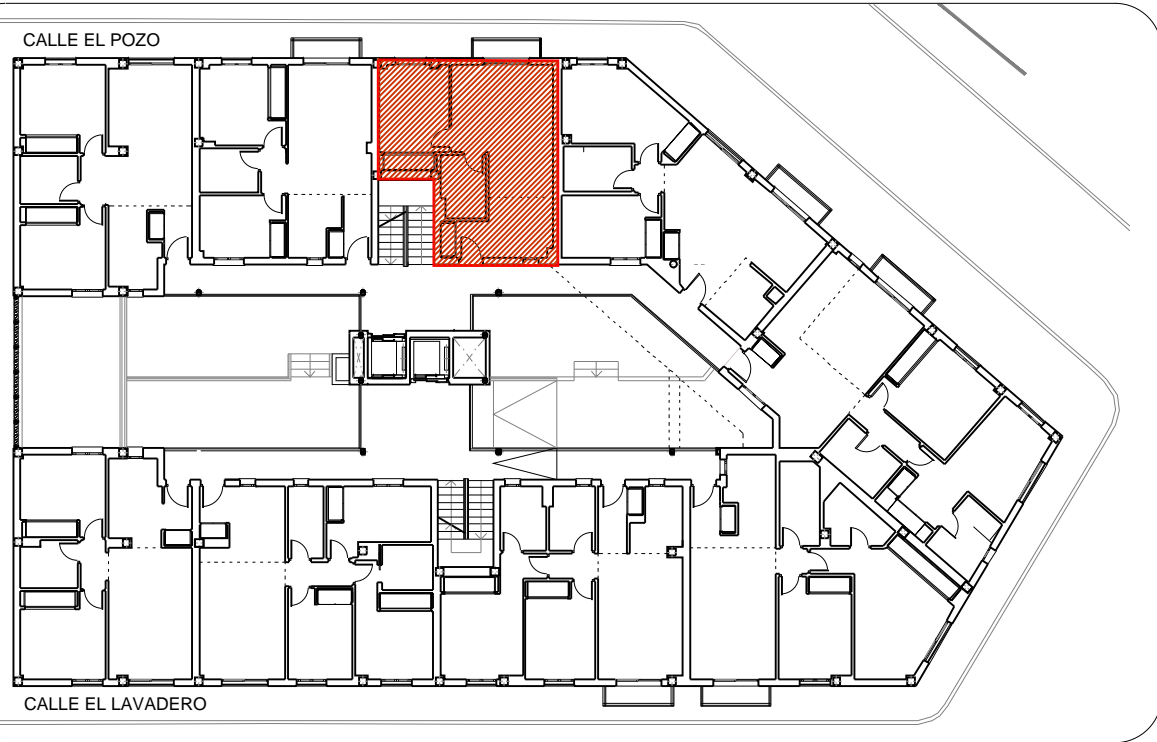

EL PRESENTE DOCUMENTO ES DE CARÁCTER INFORMATIVO, Y PODRÁ EXPERIMENTAR VARIACIONES POR EXIGENCIAS TÉCNICAS DEL PROYECTO. TODO EL MOBILIARIO, INCLUIDO EL DE LA COCINA, ES MERAMENTE INFORMATIVO, LOS GIROS DE PUERTAS Y LA DISTRIBUCIÓN DE APARATOS SANITARIOS NO SON VINCULANTES. LAS MEDIDAS Y SUPERFICIES EXPRESADAS SON APROXIMADAS, PUDIENDO EXPERIMENTAR MODIFICACIONES POR RAZONES DE ÍNDOLE TÉCNICA EN EL DESARROLLO DE LAS EJECUCIÓN DE LAS OBRAS.

ESCALA 1:50

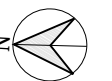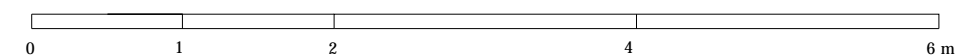

# EDIFICIO DE 21 VIVIENDAS

CALLE EL LAVADERO Y CALLE EL POZO ESTEPONA, MÁLAGA

## VIVIENDA 2 - 1 - 4 \_ PLANTA PRIMERA



### SUPERFICIES

SUPERFICIE ÚTIL VIVIENDA	59,70 m <sup>2</sup>
SUPERFICIE ÚTIL BALCÓN	1,82 m <sup>2</sup>

SUPERFICIE CONSTRUIDA VIVIENDA	73,36 m <sup>2</sup>
SUPERFICIE CONSTRUIDA VIVIENDA CON P.P.Z.C.	87,32 m <sup>2</sup>



### SEGÚN DECRETO 218/2.005 JUNTA DE ANDALUCÍA

SUPERFICIE ÚTIL VIVIENDA	60,61 m <sup>2</sup>
SUPERFICIE CONSTRUIDA VIVIENDA CON P.P.Z.C.	88,23 m <sup>2</sup>

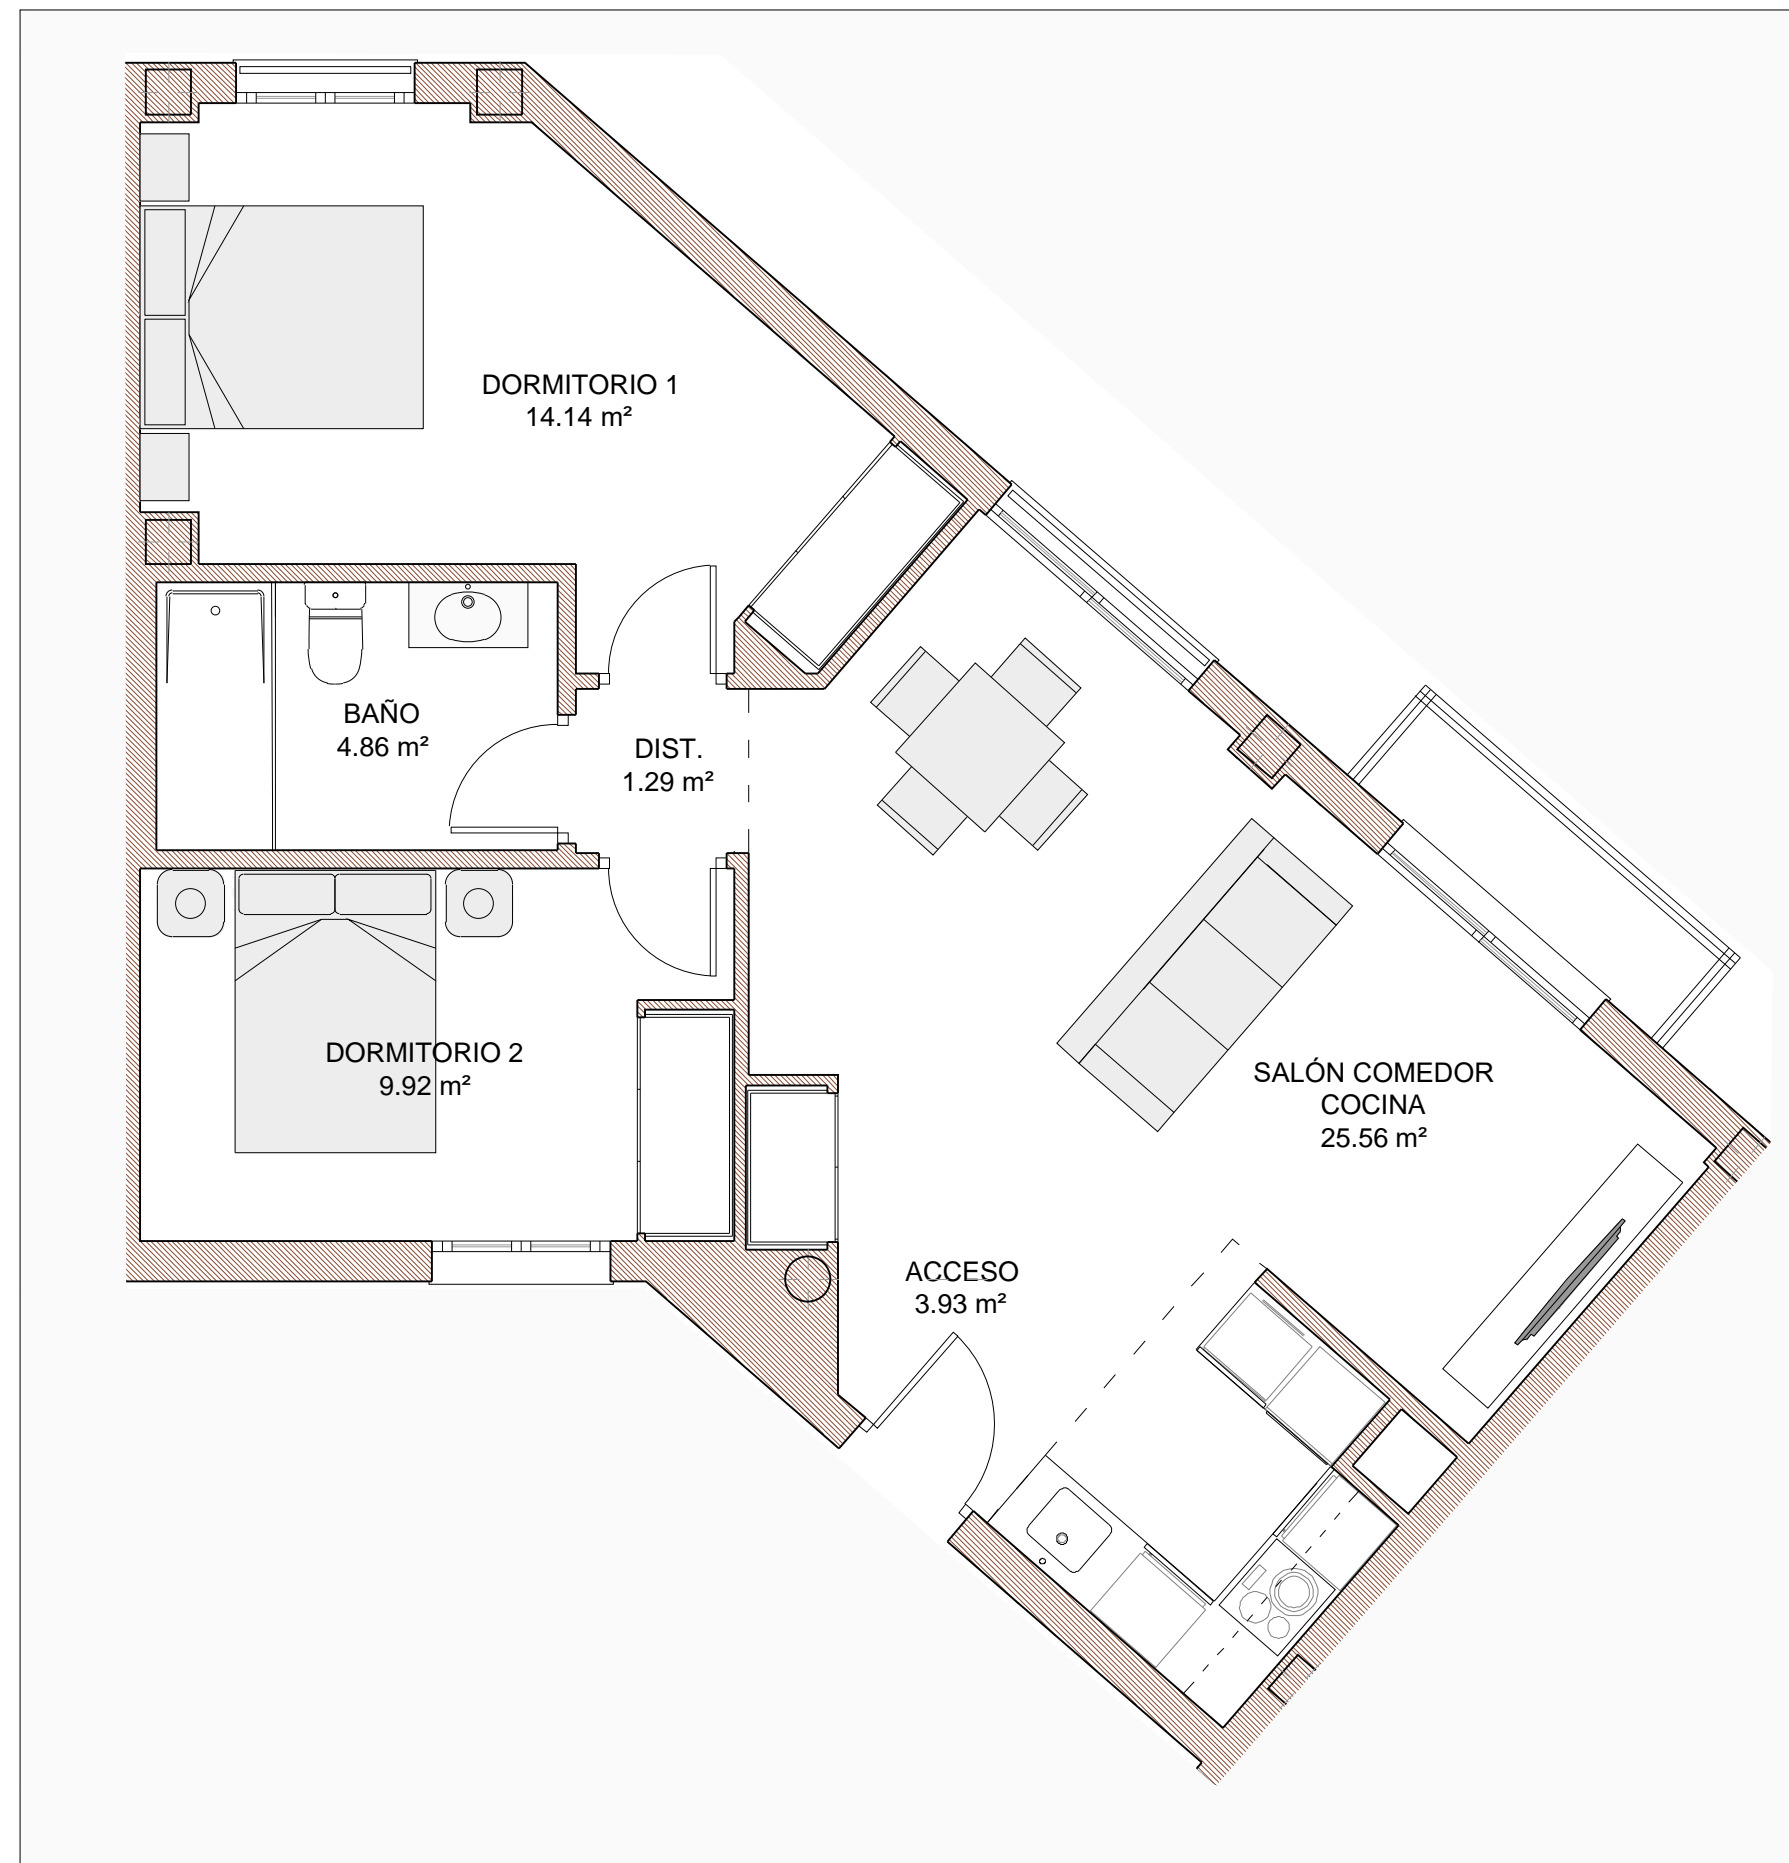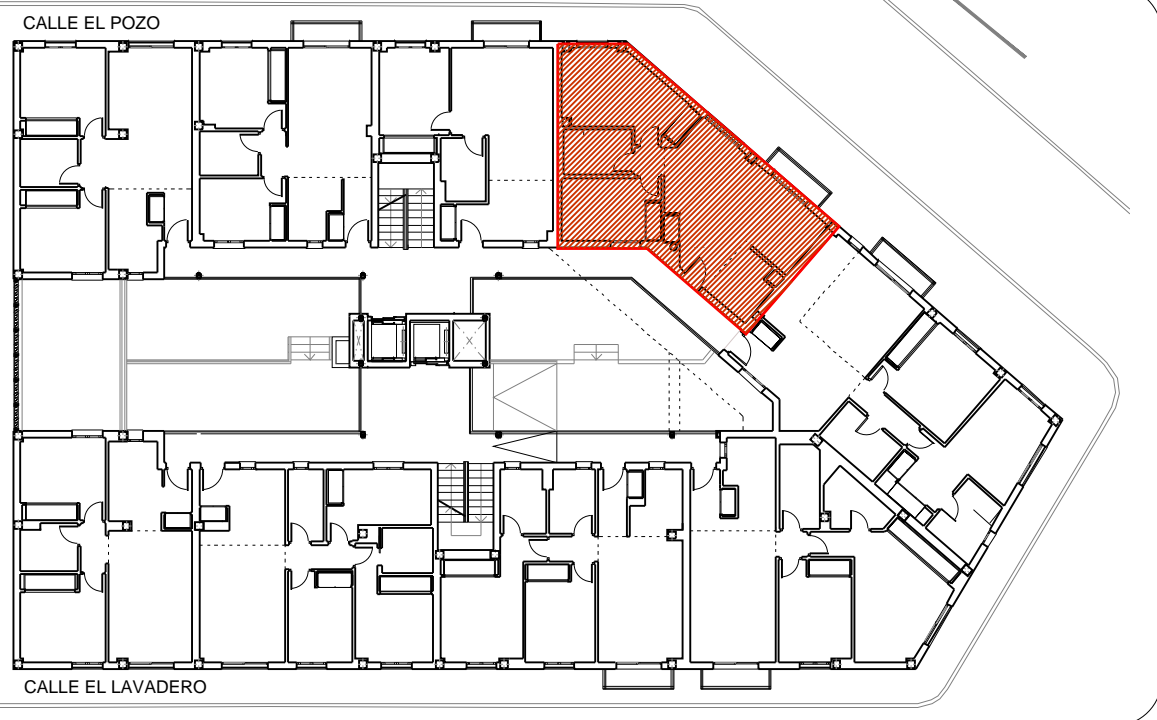

EL PRESENTE DOCUMENTO ES DE CARÁCTER INFORMATIVO, Y PODRÁ EXPERIMENTAR VARIACIONES POR EXIGENCIAS TÉCNICAS DEL PROYECTO. TODO EL MOBILIARIO, INCLUIDO EL DE LA COCINA, ES MERAMENTE INFORMATIVO, LOS GIROS DE PUERTAS Y LA DISTRIBUCIÓN DE APARATOS SANITARIOS NO SON VINCULANTES. LAS MEDIDAS Y SUPERFICIES EXPRESADAS SON APROXIMADAS, PUDIENDO EXPERIMENTAR MODIFICACIONES POR RAZONES DE ÍNDOLE TÉCNICA EN EL DESARROLLO DE LAS EJECUCIÓN DE LAS OBRAS.

ESCALA 1:50

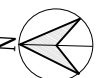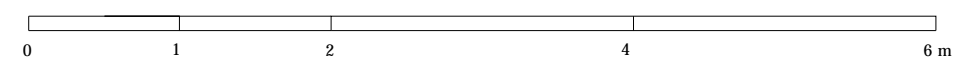

# EDIFICIO DE 21 VIVIENDAS

CALLE EL LAVADERO Y CALLE EL POZO ESTEPONA, MÁLAGA

## VIVIENDA 2 - 1 - 4 \_ PLANTA PRIMERA



### SUPERFICIES

SUPERFICIE ÚTIL VIVIENDA	59,70 m <sup>2</sup>
SUPERFICIE ÚTIL BALCÓN	1,82 m <sup>2</sup>

SUPERFICIE CONSTRUIDA VIVIENDA	73,36 m <sup>2</sup>
SUPERFICIE CONSTRUIDA VIVIENDA CON P.P.Z.C.	87,32 m <sup>2</sup>


### SEGÚN DECRETO 218/2.005 JUNTA DE ANDALUCÍA

SUPERFICIE ÚTIL VIVIENDA	60,61 m <sup>2</sup>
SUPERFICIE CONSTRUIDA VIVIENDA CON P.P.Z.C.	88,23 m <sup>2</sup>

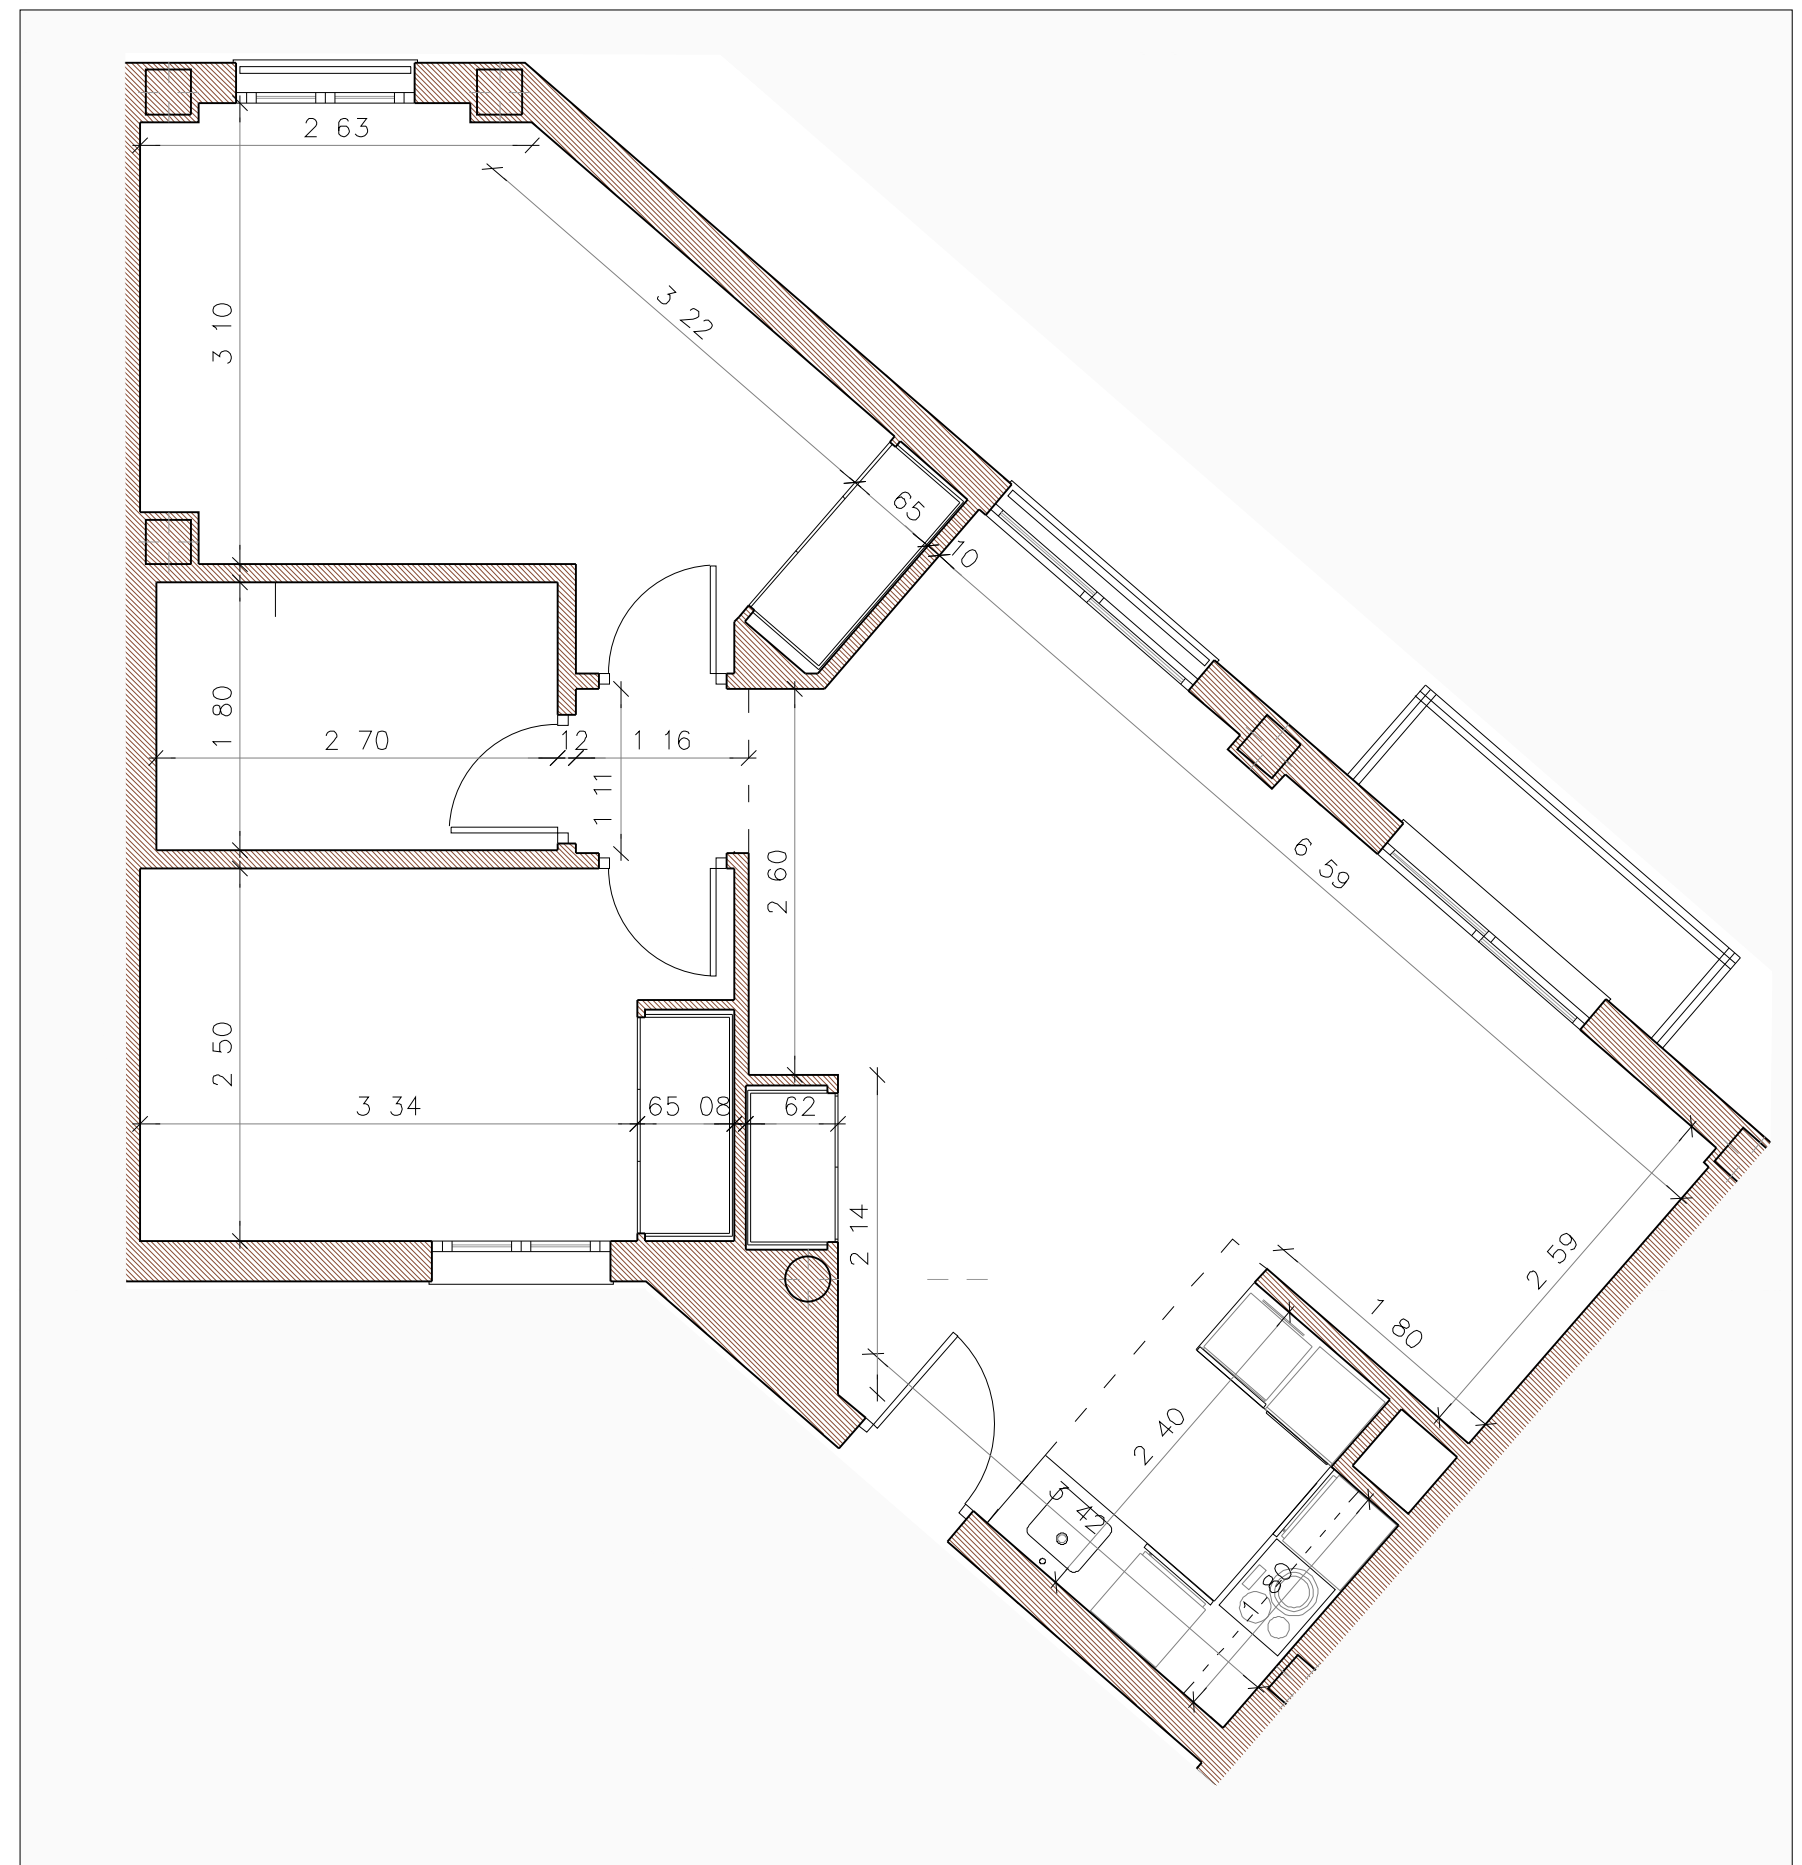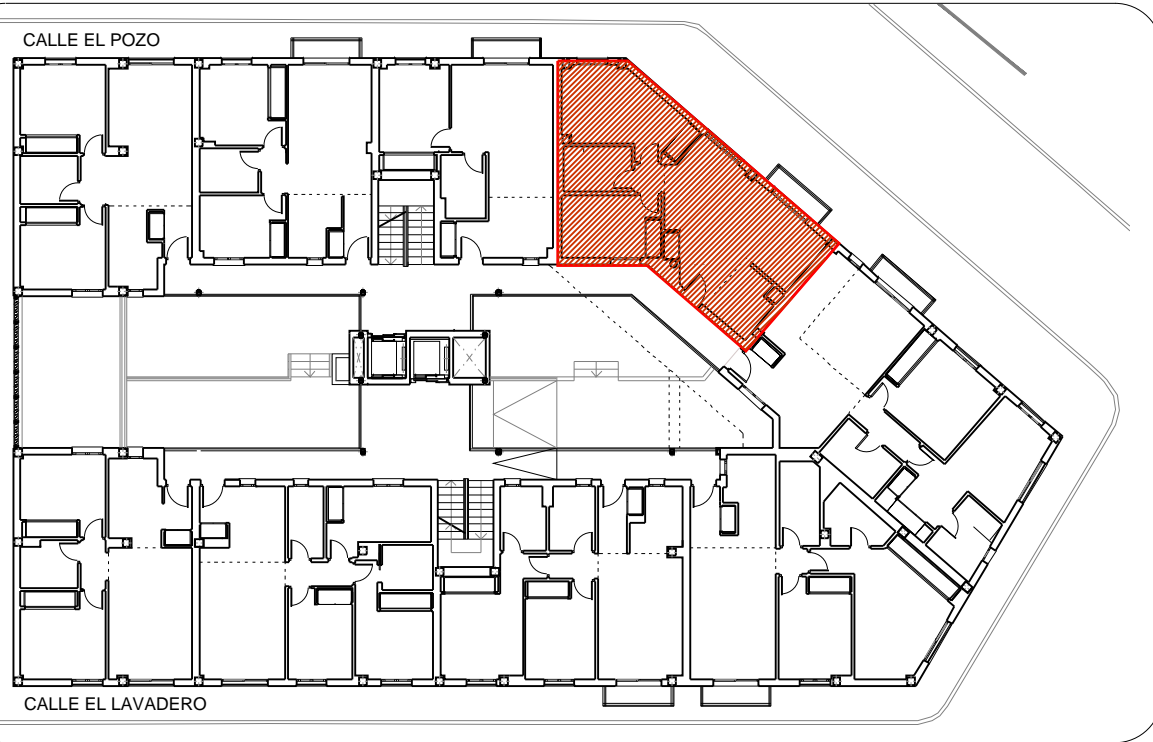

EL PRESENTE DOCUMENTO ES DE CARÁCTER INFORMATIVO, Y PODRÁ EXPERIMENTAR VARIACIONES POR EXIGENCIAS TÉCNICAS DEL PROYECTO. TODO EL MOBILIARIO, INCLUIDO EL DE LA COCINA, ES MERAMENTE INFORMATIVO, LOS GIROS DE PUERTAS Y LA DISTRIBUCIÓN DE APARATOS SANITARIOS NO SON VINCULANTES. LAS MEDIDAS Y SUPERFICIES EXPRESADAS SON APROXIMADAS, PUDIENDO EXPERIMENTAR MODIFICACIONES POR RAZONES DE ÍNDOLE TÉCNICA EN EL DESARROLLO DE LAS EJECUCIÓN DE LAS OBRAS.

ESCALA 1:50

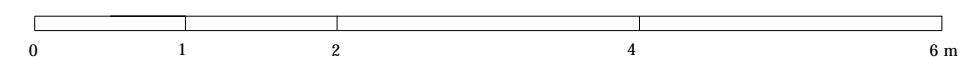

# EDIFICIO DE 21 VIVIENDAS

CALLE LAVADERO Y CALLE EL POZO ESTEPONA, MÁLAGA

EL PRESENTE DOCUMENTO ES DE CARÁCTER INFORMATIVO, Y PODRÁ EXPERIMENTAR VARIACIONES POR EXIGENCIAS TÉCNICAS DEL PROYECTO. TODO EL MOBILIARIO, INCLUIDO EL DE LA COCINA, ES MERAMENTE INFORMATIVO, LOS GIROS DE PUERTAS Y LA DISTRIBUCIÓN DE APARATOS SANITARIOS NO SON VINCULANTES. LAS MEDIDAS Y SUPERFICIES EXPRESADAS SON APROXIMADAS, PUDIENDO EXPERIMENTAR MODIFICACIONES POR RAZONES DE ÍNDOLE TÉCNICA EN EL DESARROLLO DE LAS EJECUCIÓN DE LAS OBRAS.

## VIVIENDA 2 - 1 - 5 \_ PLANTA PRIMERA


### SUPERFICIES

SUPERFICIE ÚTIL VIVIENDA	76,27 m <sup>2</sup>
SUPERFICIE ÚTIL BALCÓN	1,82 m <sup>2</sup>

SUPERFICIE CONSTRUIDA VIVIENDA	90,90 m <sup>2</sup>
SUPERFICIE CONSTRUIDA VIVIENDA CON P.P.Z.C.	108,20 m <sup>2</sup>


### SEGÚN DECRETO 218/2.005 JUNTA DE ANDALUCÍA

SUPERFICIE ÚTIL VIVIENDA	77,18 m <sup>2</sup>
SUPERFICIE CONSTRUIDA VIVIENDA CON P.P.Z.C.	109,11 m <sup>2</sup>

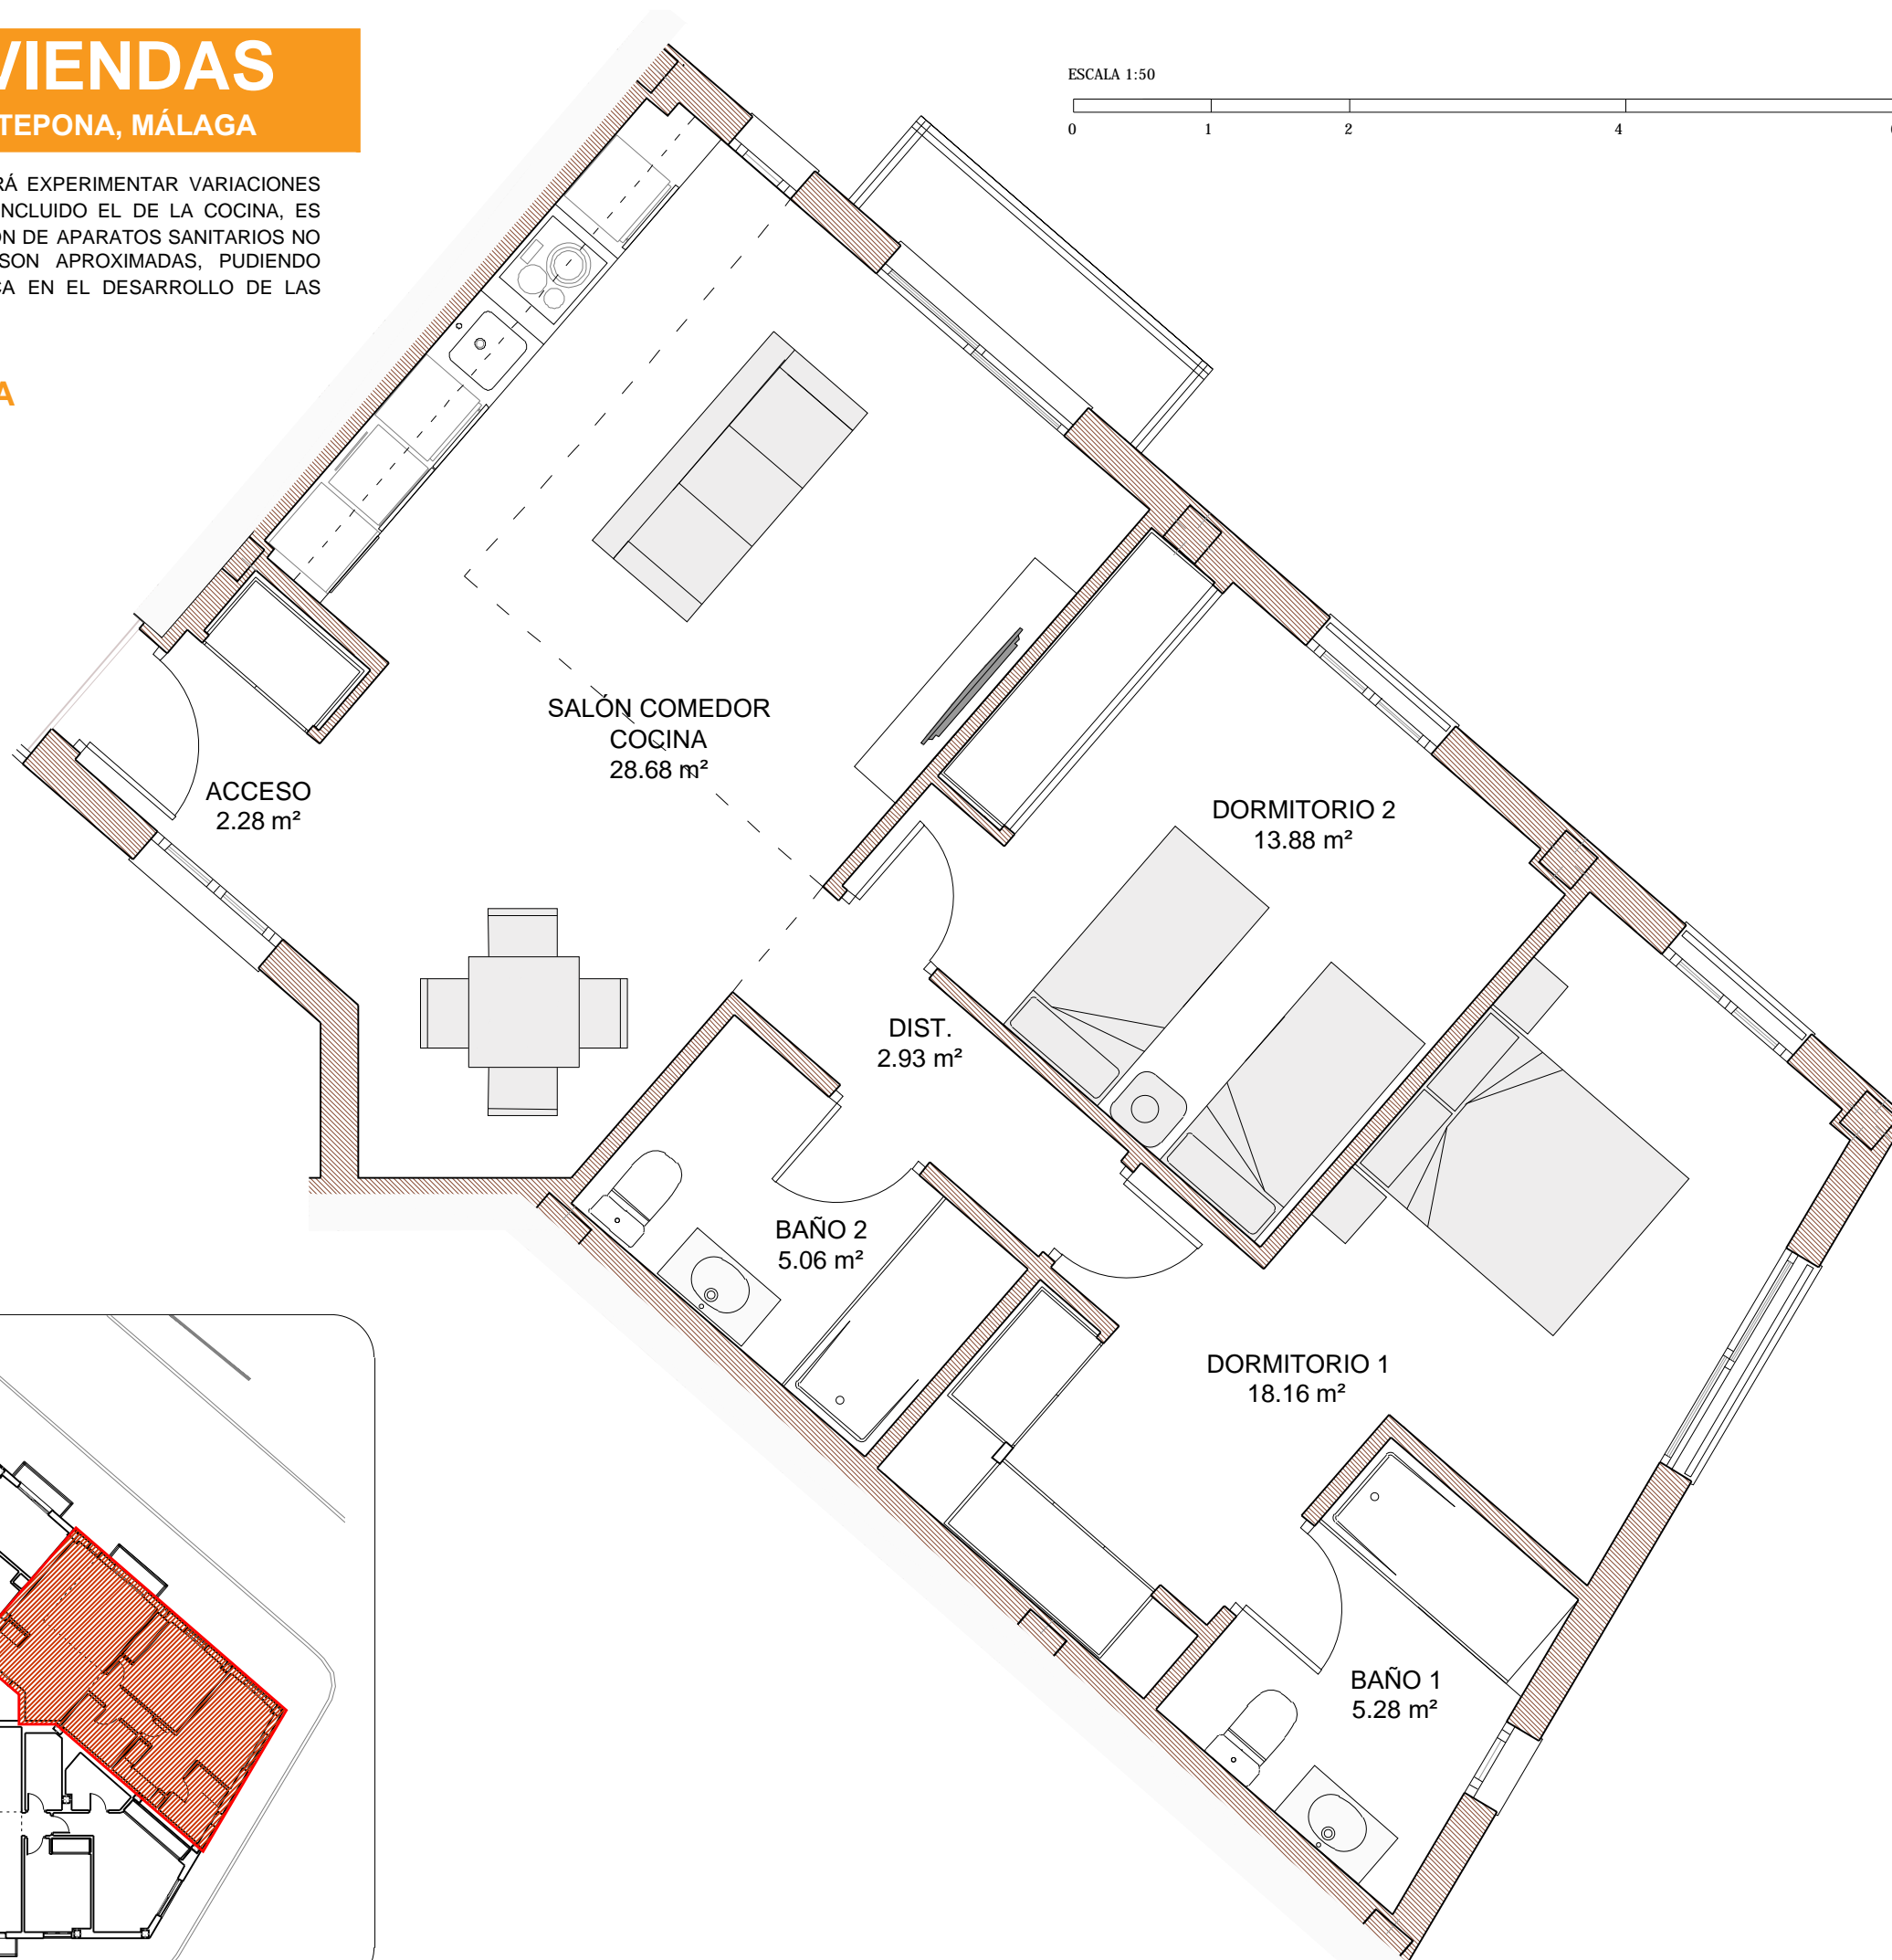


ESCALA 1:50

0 1 2 4 6 m

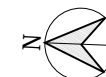

CALLE EL POZO

CALLE EL LAVADERO

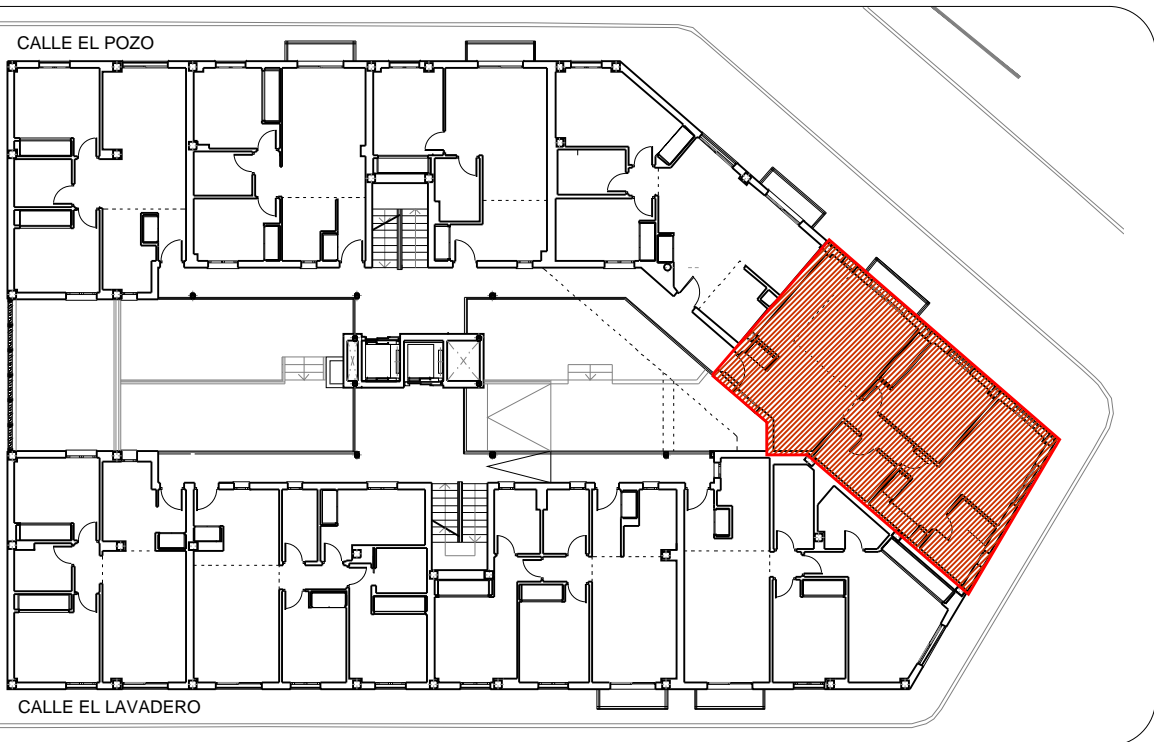

# EDIFICIO DE 21 VIVIENDAS

CALLE LAVADERO Y CALLE EL POZO ESTEPONA, MÁLAGA

EL PRESENTE DOCUMENTO ES DE CARÁCTER INFORMATIVO, Y PODRÁ EXPERIMENTAR VARIACIONES POR EXIGENCIAS TÉCNICAS DEL PROYECTO. TODO EL MOBILIARIO, INCLUIDO EL DE LA COCINA, ES MERAMENTE INFORMATIVO, LOS GIROS DE PUERTAS Y LA DISTRIBUCIÓN DE APARATOS SANITARIOS NO SON VINCULANTES. LAS MEDIDAS Y SUPERFICIES EXPRESADAS SON APROXIMADAS, PUDIENDO EXPERIMENTAR MODIFICACIONES POR RAZONES DE ÍNDOLE TÉCNICA EN EL DESARROLLO DE LAS EJECUCIÓN DE LAS OBRAS.

## VIVIENDA 2 - 1 - 5 \_ PLANTA PRIMERA

### SUPERFICIES




SUPERFICIE ÚTIL VIVIENDA	76,27 m <sup>2</sup>
SUPERFICIE ÚTIL BALCÓN	1,82 m <sup>2</sup>

SUPERFICIE CONSTRUIDA VIVIENDA	90,90 m <sup>2</sup>
SUPERFICIE CONSTRUIDA VIVIENDA CON P.P.Z.C.	108,20 m <sup>2</sup>

### SEGÚN DECRETO 218/2.005 JUNTA DE ANDALUCÍA

SUPERFICIE ÚTIL VIVIENDA	78,09 m <sup>2</sup>
SUPERFICIE CONSTRUIDA VIVIENDA CON P.P.Z.C.	110,02 m <sup>2</sup>

ESCALA 1:50

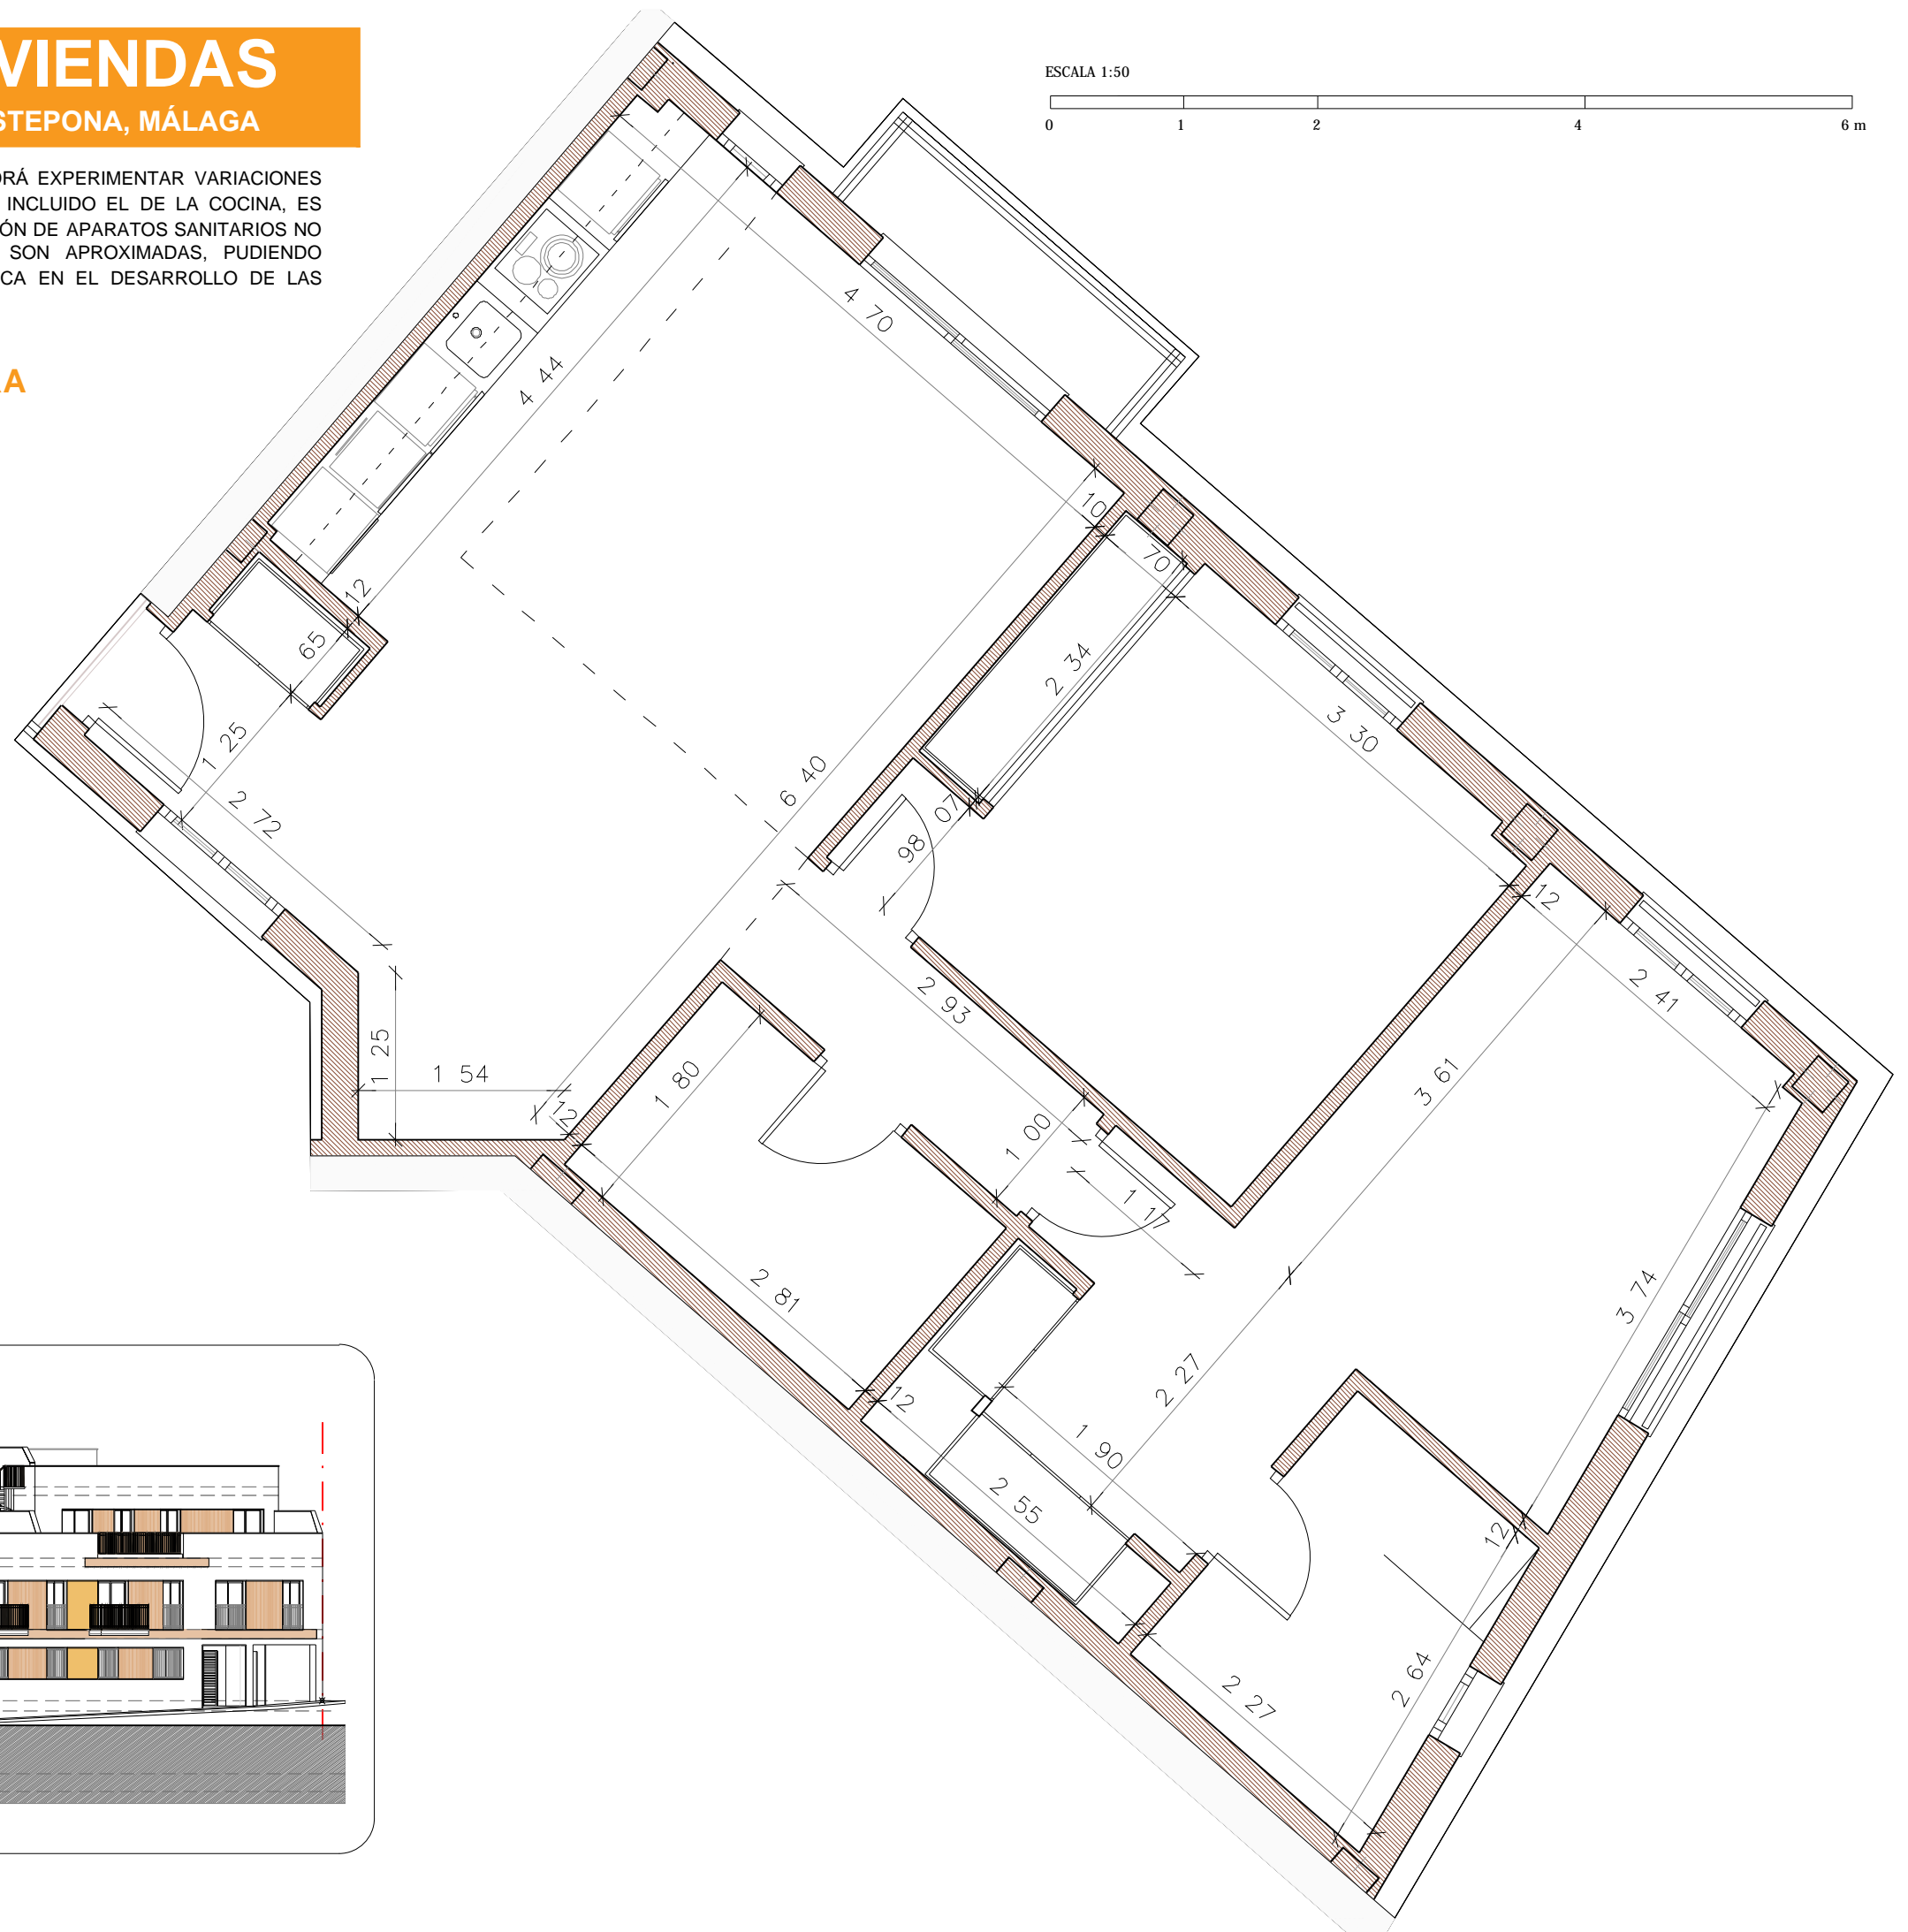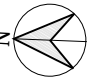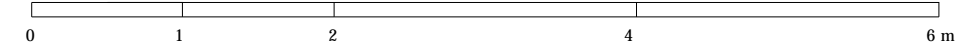

# EDIFICIO DE 21 VIVIENDAS

CALLE LAVADERO Y CALLE EL POZO ESTEPONA, MÁLAGA

EL PRESENTE DOCUMENTO ES DE CARÁCTER INFORMATIVO, Y PODRÁ EXPERIMENTAR VARIACIONES POR EXIGENCIAS TÉCNICAS DEL PROYECTO. TODO EL MOBILIARIO, INCLUIDO EL DE LA COCINA, ES MERAMENTE INFORMATIVO, LOS GIROS DE PUERTAS Y LA DISTRIBUCIÓN DE APARATOS SANITARIOS NO SON VINCULANTES. LAS MEDIDAS Y SUPERFICIES EXPRESADAS SON APROXIMADAS, PUDIENDO EXPERIMENTAR MODIFICACIONES POR RAZONES DE ÍNDOLE TÉCNICA EN EL DESARROLLO DE LAS EJECUCIÓN DE LAS OBRAS.

## VIVIENDA 1 - AT - 1 \_ÁTICO




### SUPERFICIES

SUPERFICIE ÚTIL VIVIENDA	82,57 m <sup>2</sup>
SUPERFICIE ÚTIL TERRAZA	48,84 m <sup>2</sup>
SUPERFICIE ÚTIL SOLARIUM	54,79 m <sup>2</sup>



SUPERFICIE CONSTRUIDA VIVIENDA	100,57 m <sup>2</sup>
SUPERFICIE CONSTRUIDA VIVIENDA CON P.P.Z.C.	119,71 m <sup>2</sup>

### SEGÚN DECRETO 218/2.005 JUNTA DE ANDALUCÍA

SUPERFICIE ÚTIL VIVIENDA	90,83 m <sup>2</sup>
SUPERFICIE CONSTRUIDA VIVIENDA CON P.P.Z.C.	127,97 m <sup>2</sup>

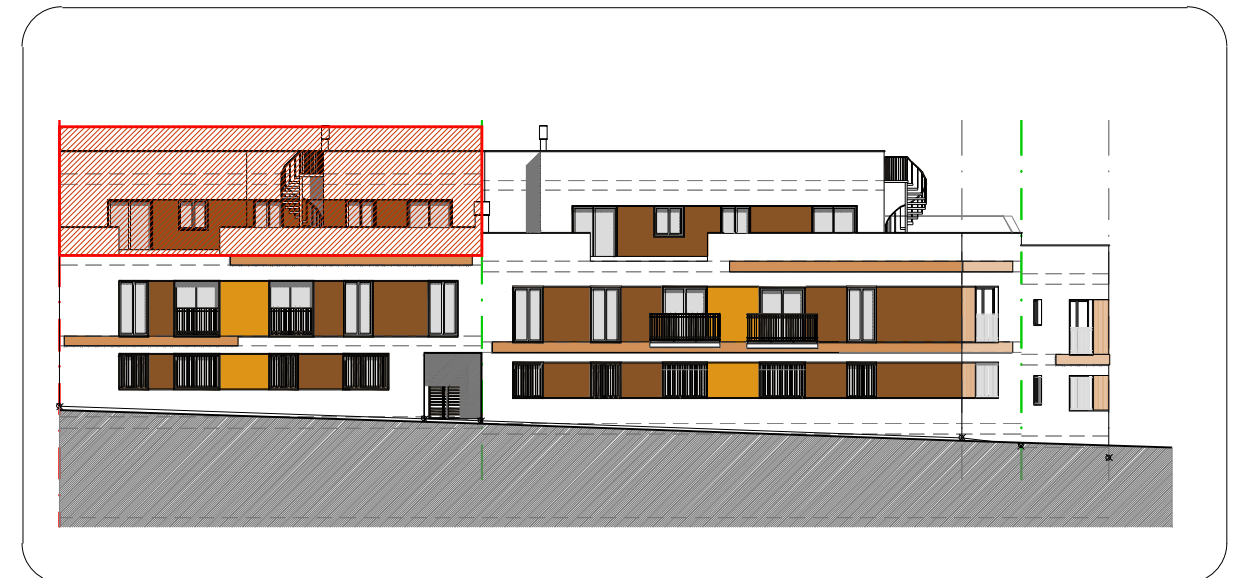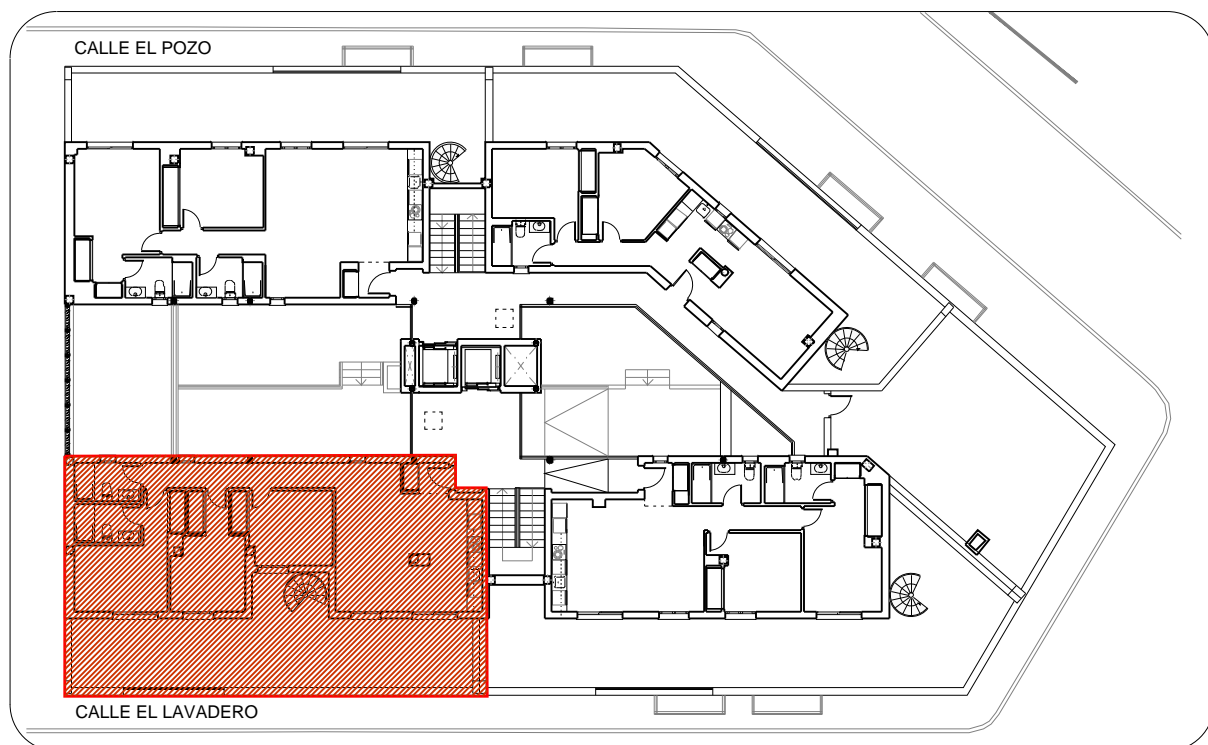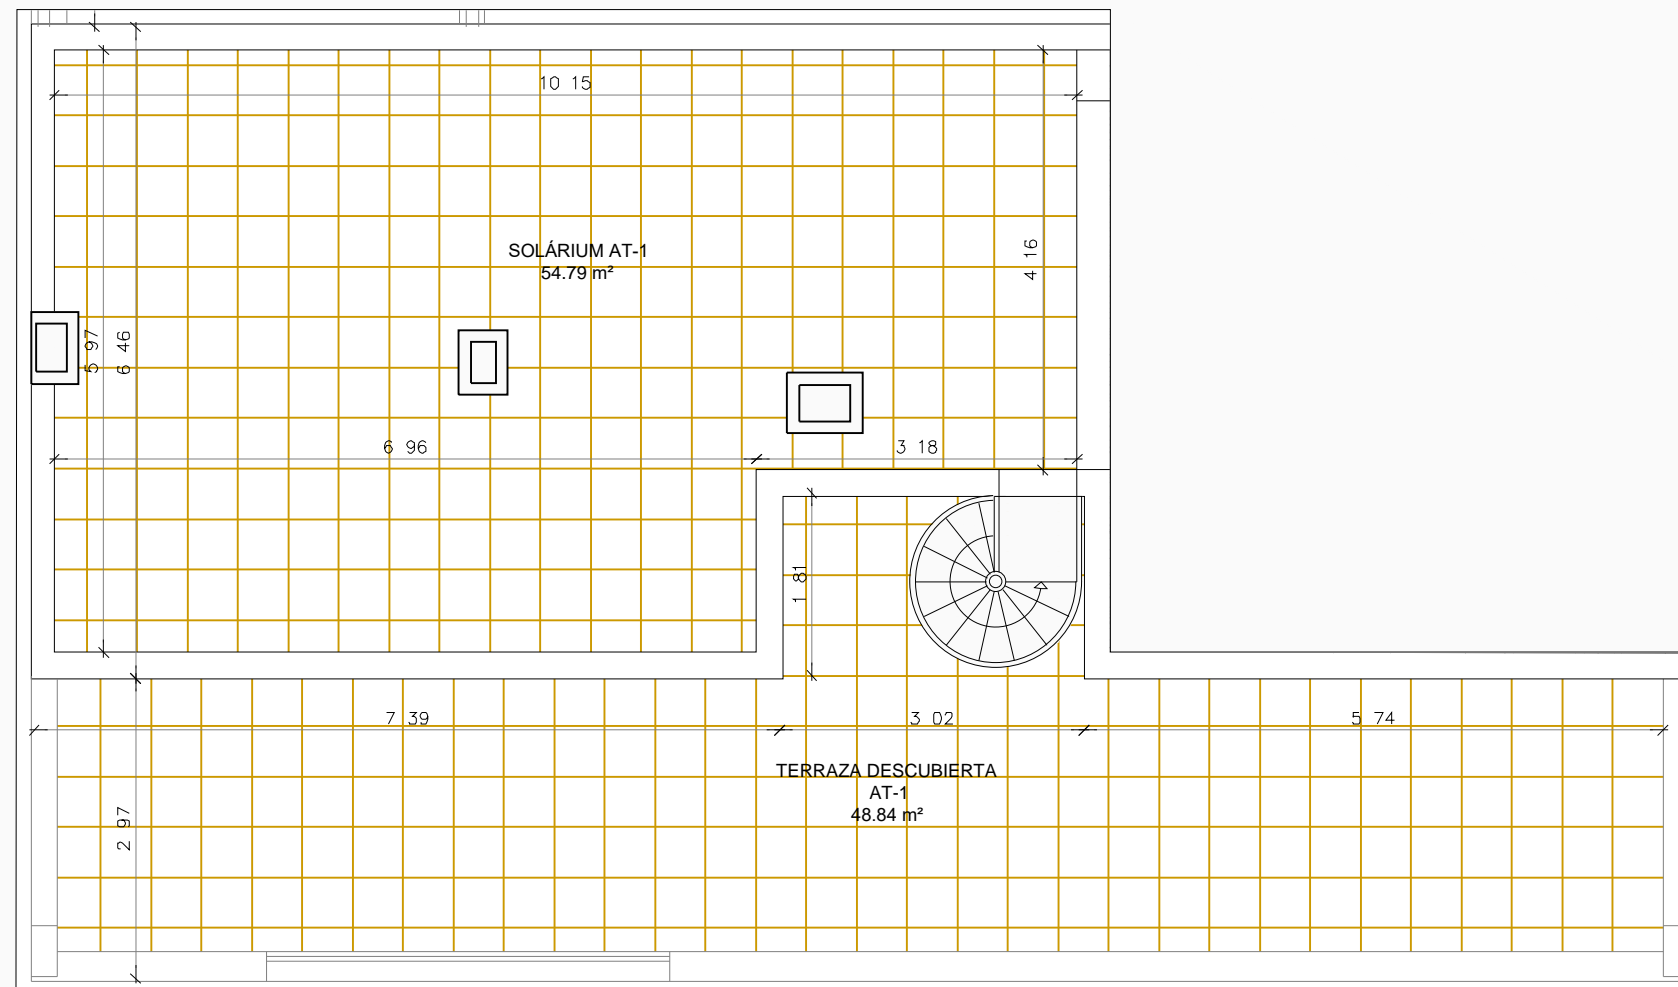


ESCALA 1:75

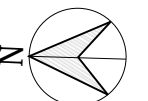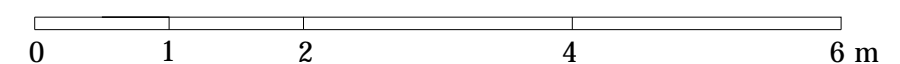



# EDIFICIO DE 21 VIVIENDAS

CALLE EL LAVADERO Y CALLE EL POZO ESTEPONA, MÁLAGA

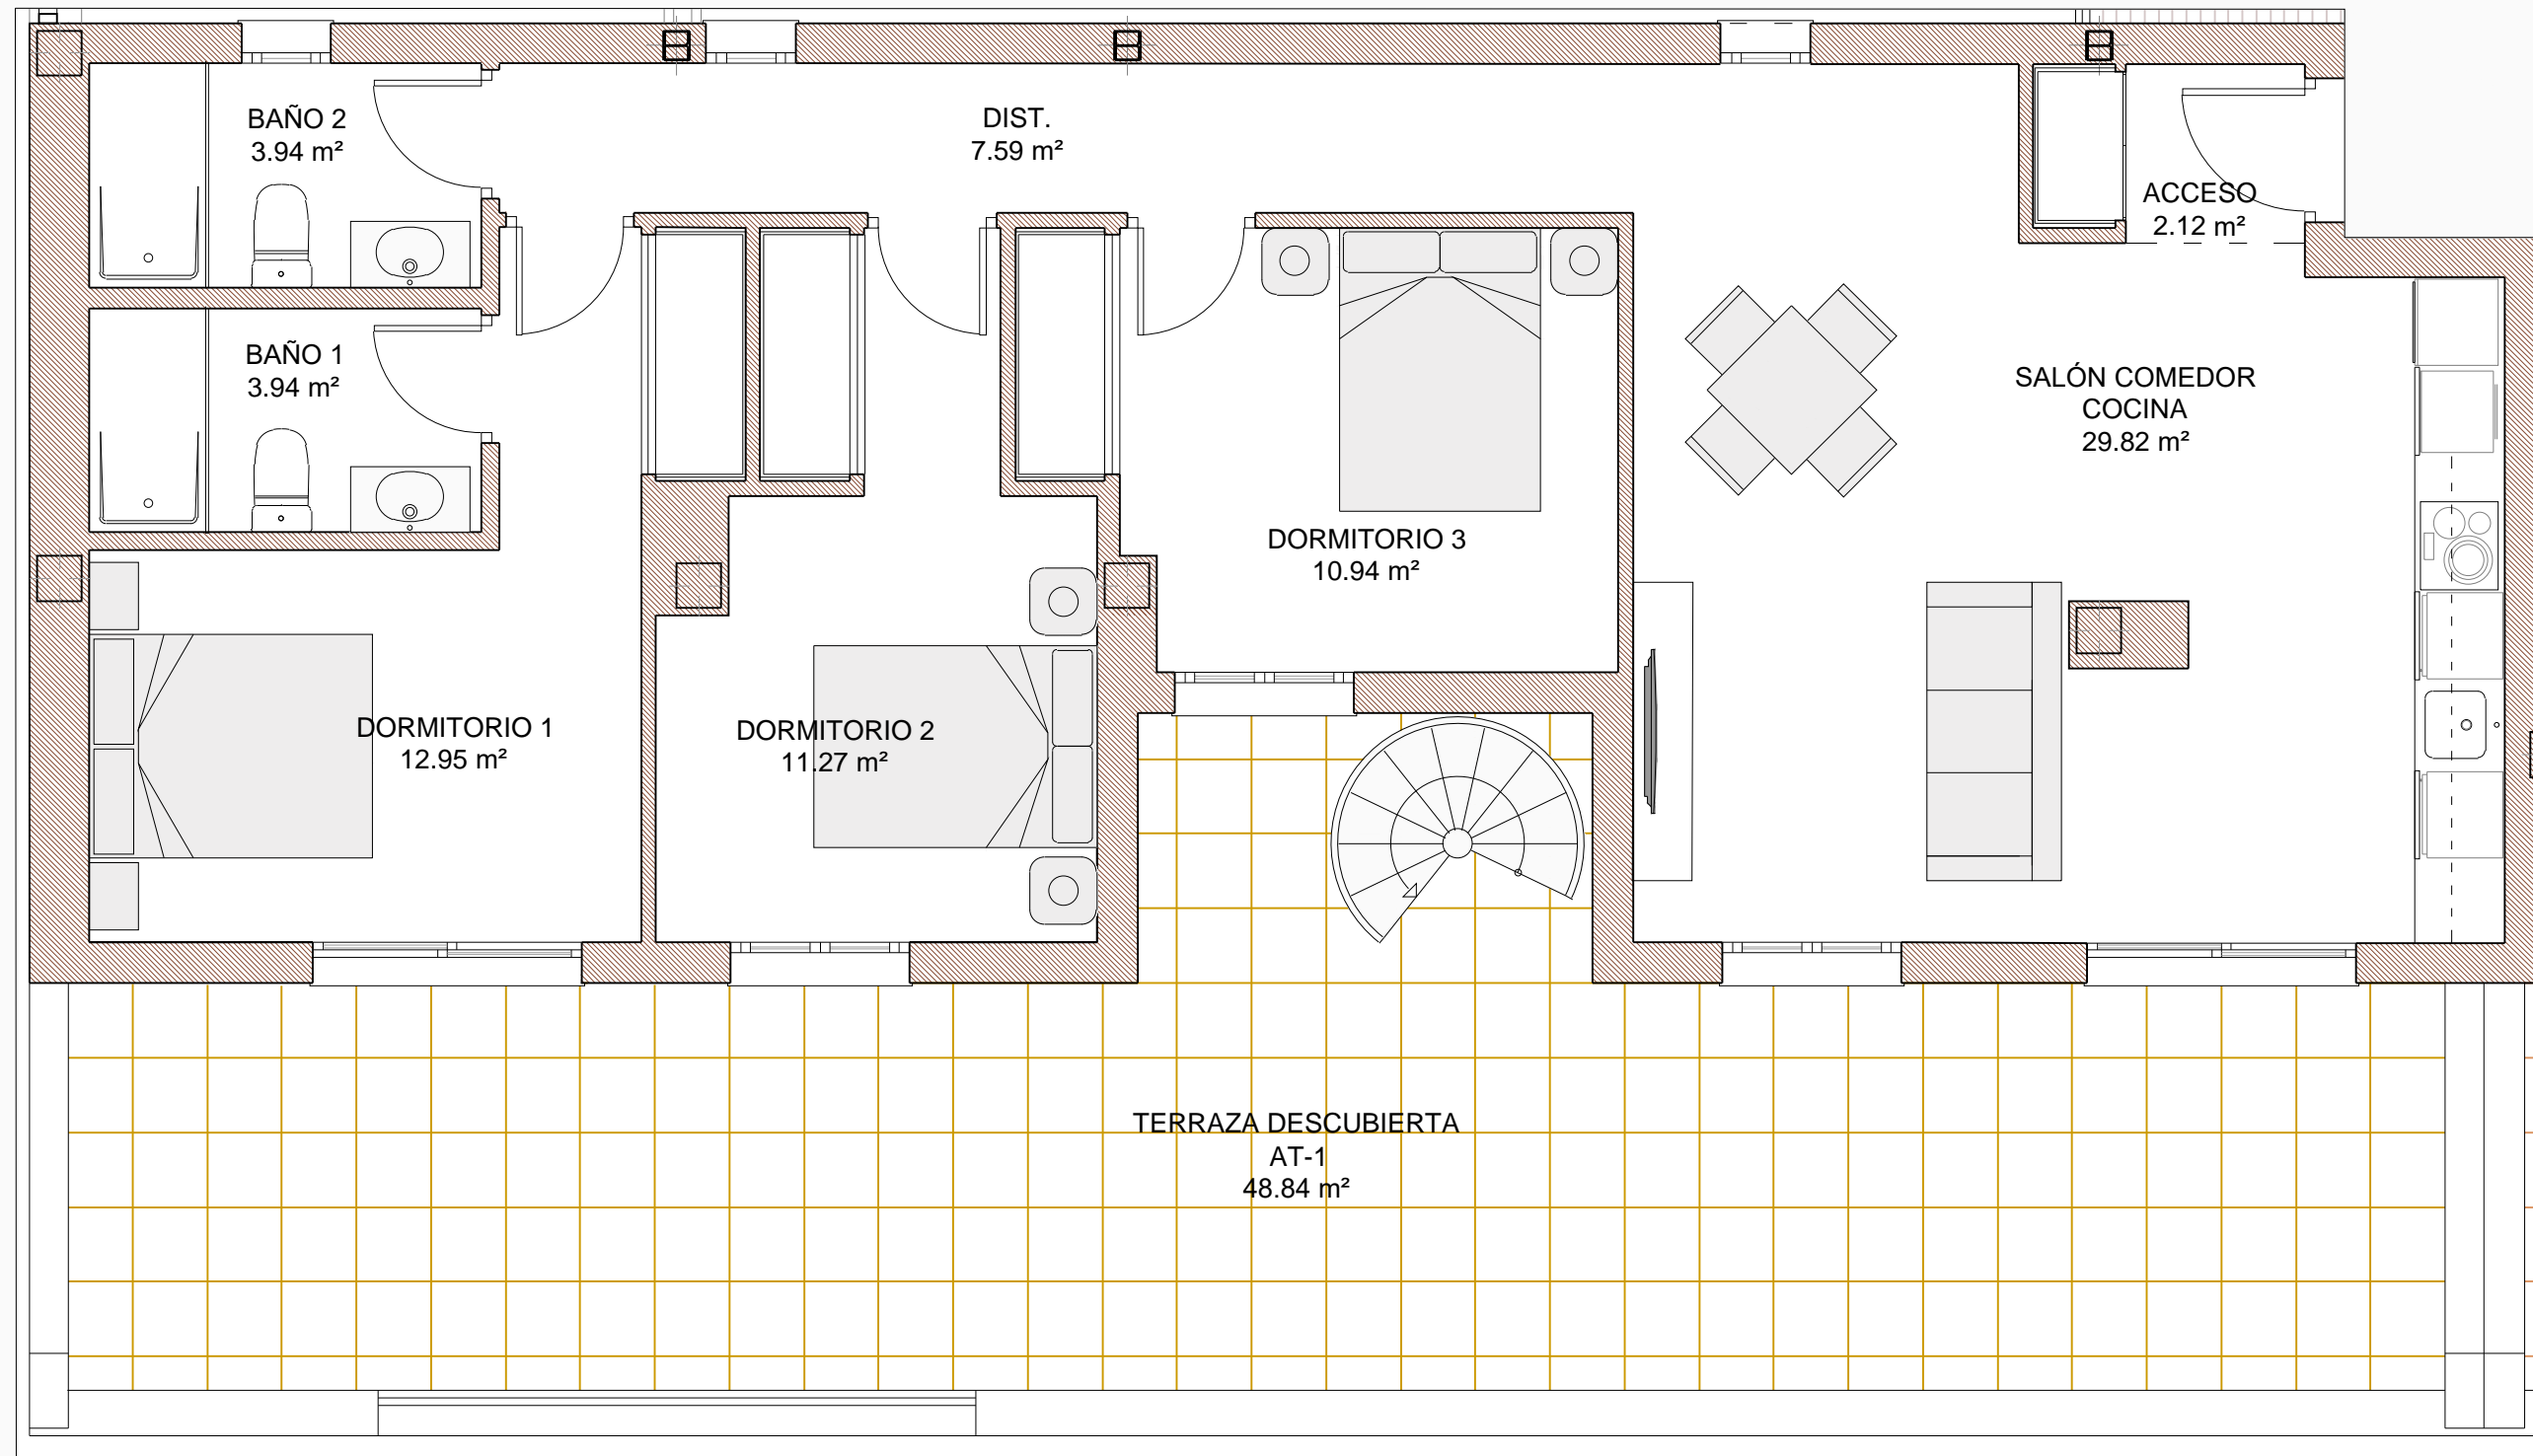


EL PRESENTE DOCUMENTO ES DE CARÁCTER INFORMATIVO, Y PODRÁ EXPERIMENTAR VARIACIONES POR EXIGENCIAS TÉCNICAS DEL PROYECTO. TODO EL MOBILIARIO, INCLUIDO EL DE LA COCINA, ES MERAMENTE INFORMATIVO, LOS GIROS DE PUERTAS Y LA DISTRIBUCIÓN DE APARATOS SANITARIOS NO SON VINCULANTES. LAS MEDIDAS Y SUPERFICIES EXPRESADAS SON APROXIMADAS, PUDIENDO EXPERIMENTAR MODIFICACIONES POR RAZONES DE ÍNDOLE TÉCNICA EN EL DESARROLLO DE LAS EJECUCIÓN DE LAS OBRAS.

ESCALA 1:50

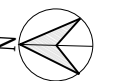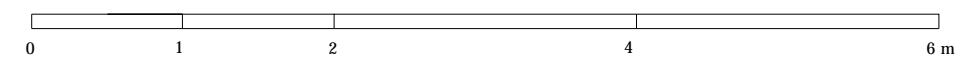



# EDIFICIO DE 21 VIVIENDAS

CALLE EL LAVADERO Y CALLE EL POZO ESTEPONA, MÁLAGA

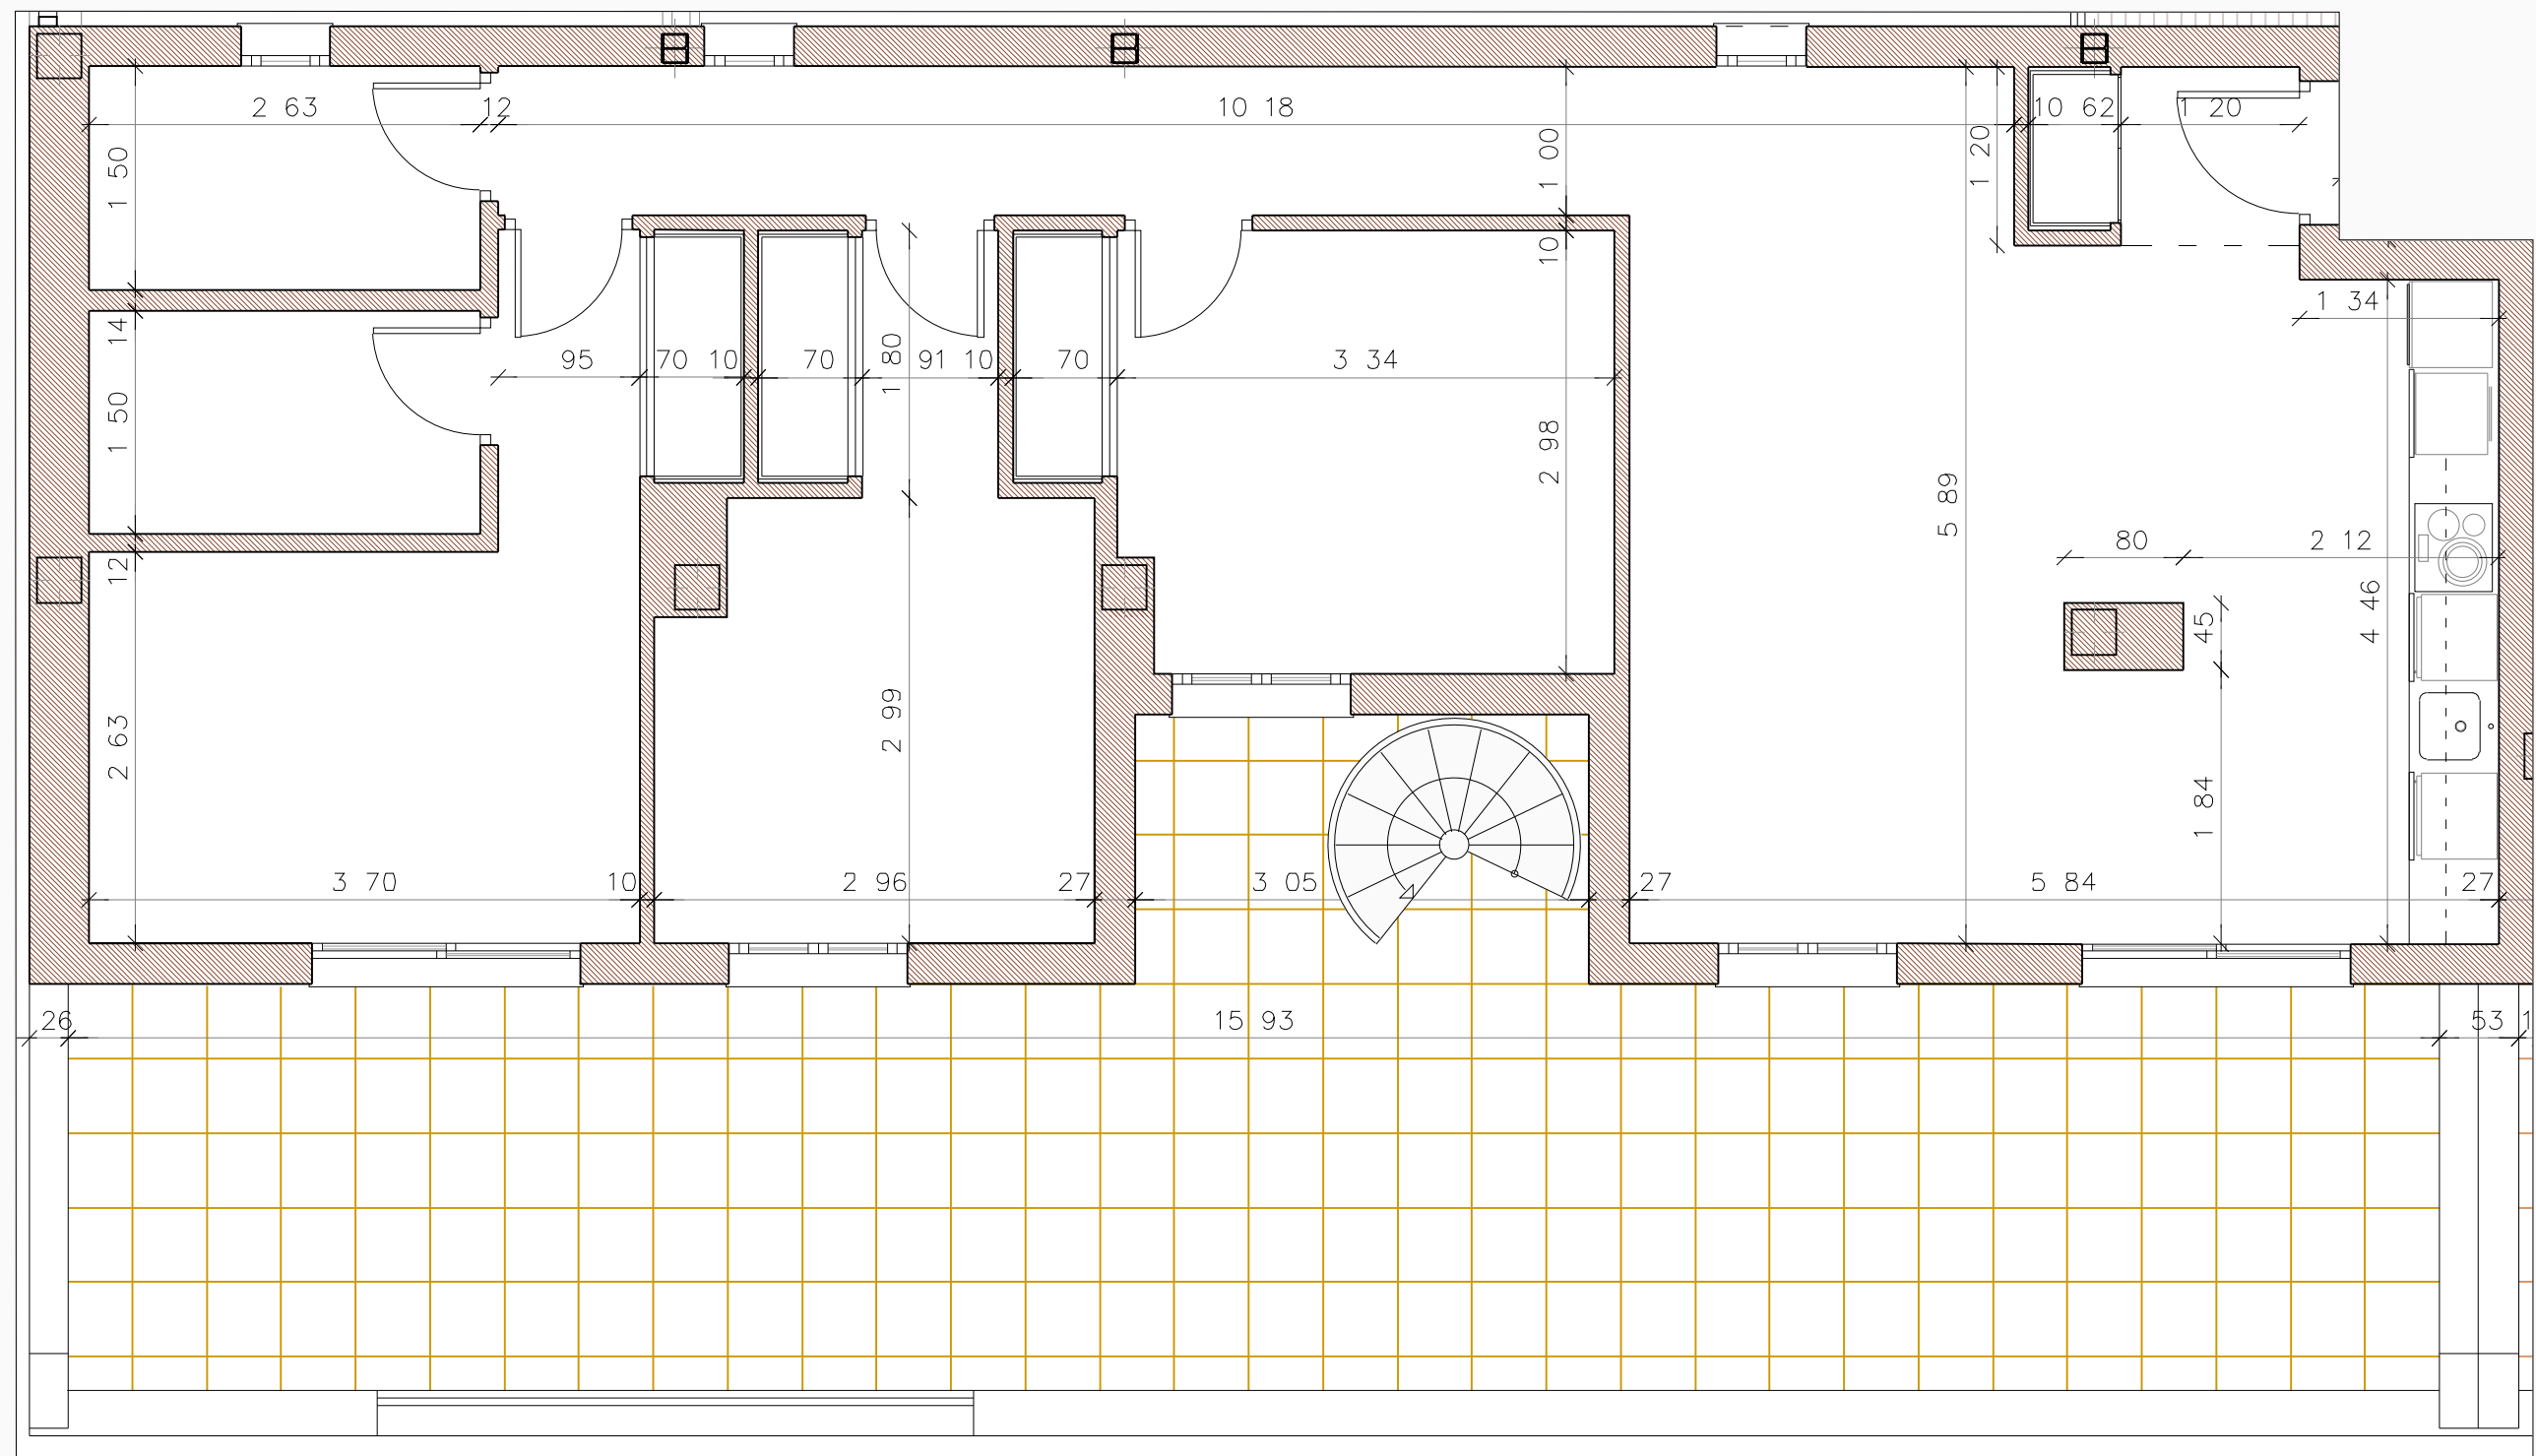

EL PRESENTE DOCUMENTO ES DE CARÁCTER INFORMATIVO, Y PODRÁ EXPERIMENTAR VARIACIONES POR EXIGENCIAS TÉCNICAS DEL PROYECTO. TODO EL MOBILIARIO, INCLUIDO EL DE LA COCINA, ES MERAMENTE INFORMATIVO, LOS GIROS DE PUERTAS Y LA DISTRIBUCIÓN DE APARATOS SANITARIOS NO SON VINCULANTES. LAS MEDIDAS Y SUPERFICIES EXPRESADAS SON APROXIMADAS, PUDIENDO EXPERIMENTAR MODIFICACIONES POR RAZONES DE ÍNDOLE TÉCNICA EN EL DESARROLLO DE LAS EJECUCIÓN DE LAS OBRAS.

ESCALA 1:50

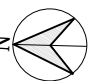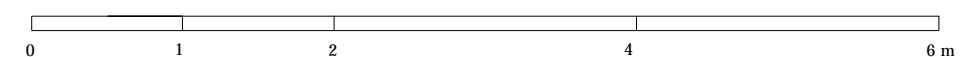

# EDIFICIO DE 21 VIVIENDAS

CALLE LAVADERO Y CALLE EL POZO ESTEPONA, MÁLAGA

EL PRESENTE DOCUMENTO ES DE CARÁCTER INFORMATIVO, Y PODRÁ EXPERIMENTAR VARIACIONES POR EXIGENCIAS TÉCNICAS DEL PROYECTO. TODO EL MOBILIARIO, INCLUIDO EL DE LA COCINA, ES MERAMENTE INFORMATIVO, LOS GIROS DE PUERTAS Y LA DISTRIBUCIÓN DE APARATOS SANITARIOS NO SON VINCULANTES. LAS MEDIDAS Y SUPERFICIES EXPRESADAS SON APROXIMADAS, PUDIENDO EXPERIMENTAR MODIFICACIONES POR RAZONES DE ÍNDOLE TÉCNICA EN EL DESARROLLO DE LAS EJECUCIÓN DE LAS OBRAS.

## VIVIENDA 1 - AT - 2 \_ÁTICO




### SUPERFICIES

SUPERFICIE ÚTIL VIVIENDA	67,93 m <sup>2</sup>
SUPERFICIE ÚTIL TERRAZA	70,66 m <sup>2</sup>
SUPERFICIE ÚTIL SOLARIUM	78,44 m <sup>2</sup>



SUPERFICIE CONSTRUIDA VIVIENDA	81,65 m <sup>2</sup>
SUPERFICIE CONSTRUIDA VIVIENDA CON P.P.Z.C.	97,19 m <sup>2</sup>

### SEGÚN DECRETO 218/2.005 JUNTA DE ANDALUCÍA

SUPERFICIE ÚTIL VIVIENDA	74,72 m <sup>2</sup>
SUPERFICIE CONSTRUIDA VIVIENDA CON P.P.Z.C.	103,98 m <sup>2</sup>

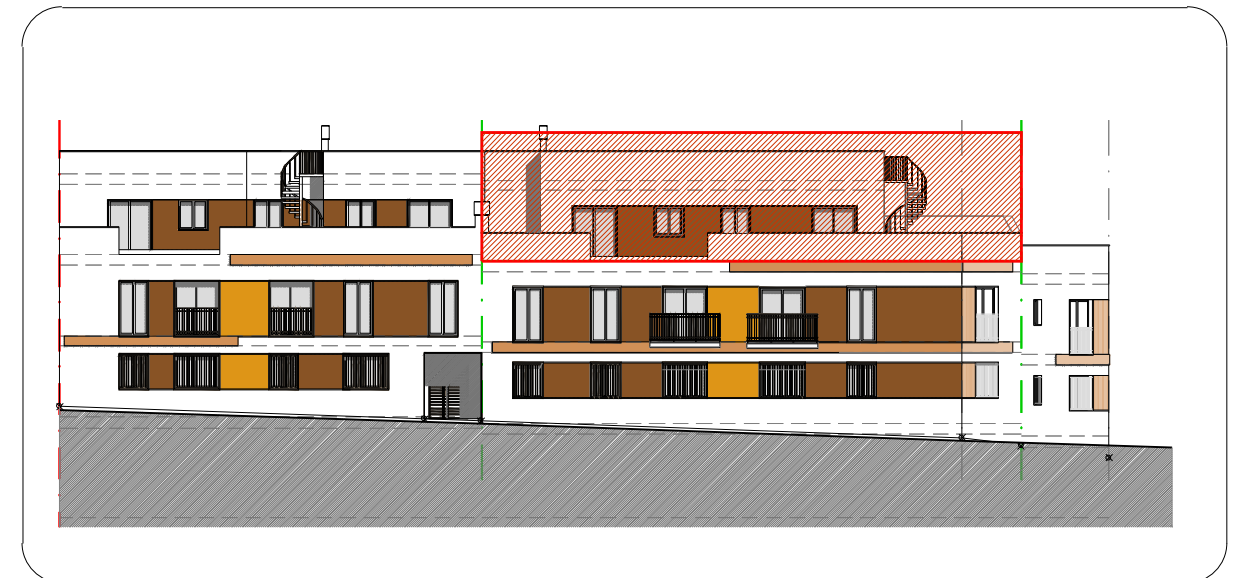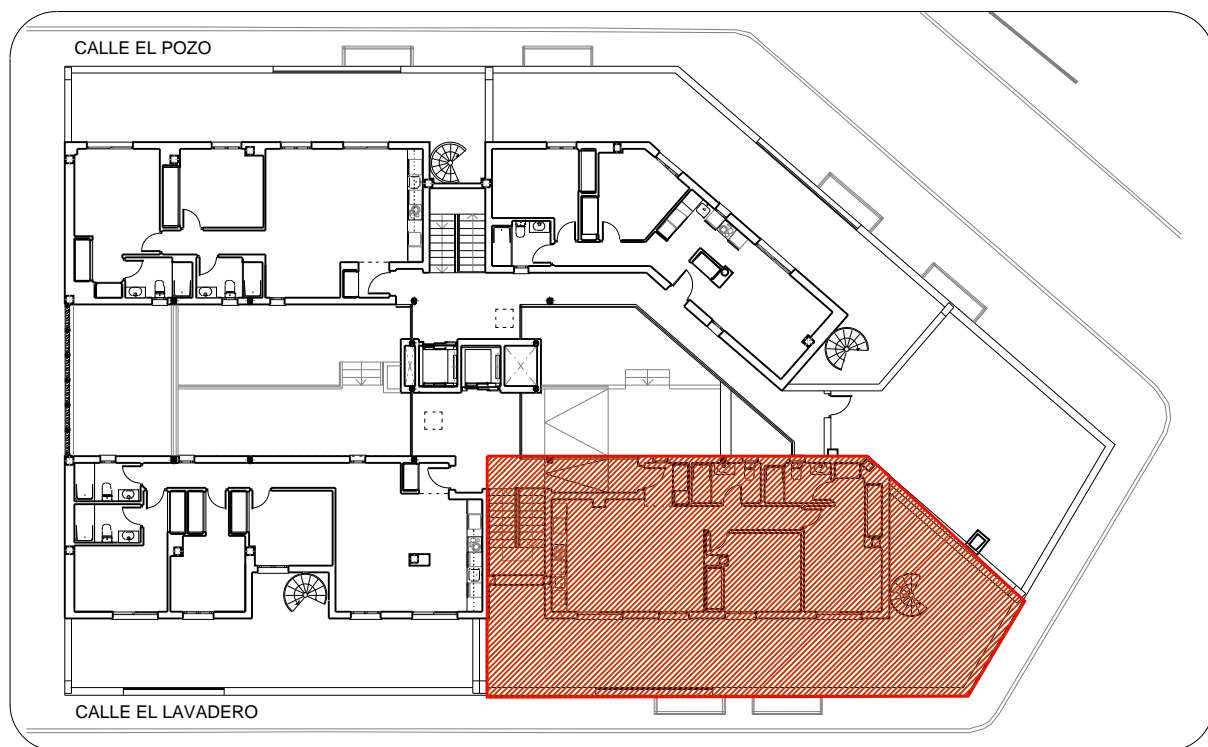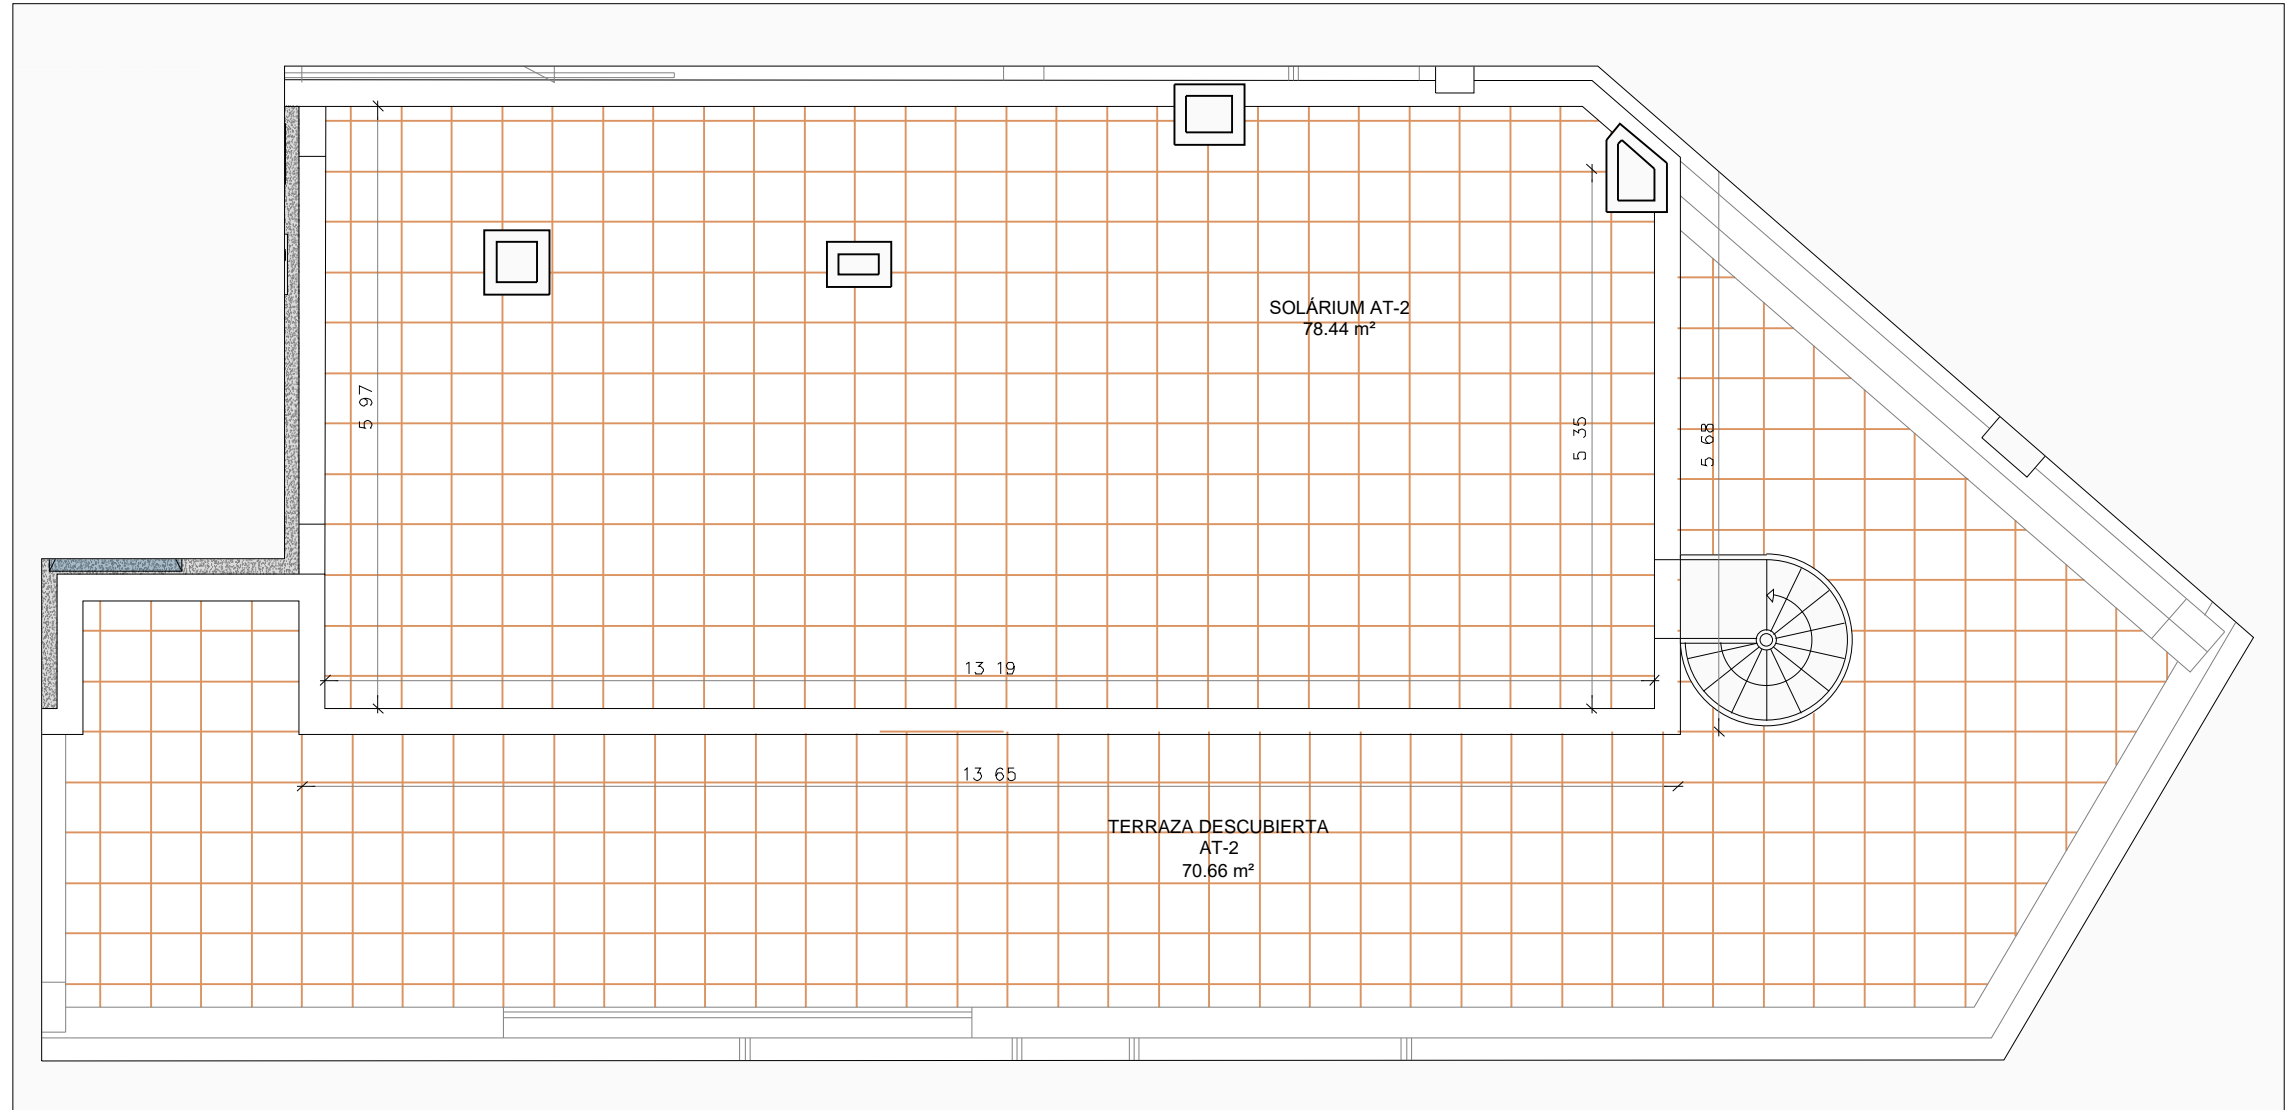


ESCALA 1:75

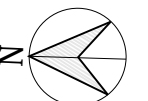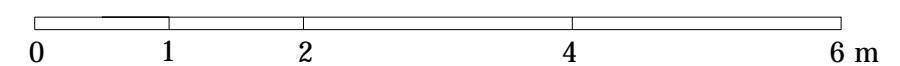



# EDIFICIO DE 21 VIVIENDAS

CALLE EL LAVADERO Y CALLE EL POZO ESTEPONA, MÁLAGA

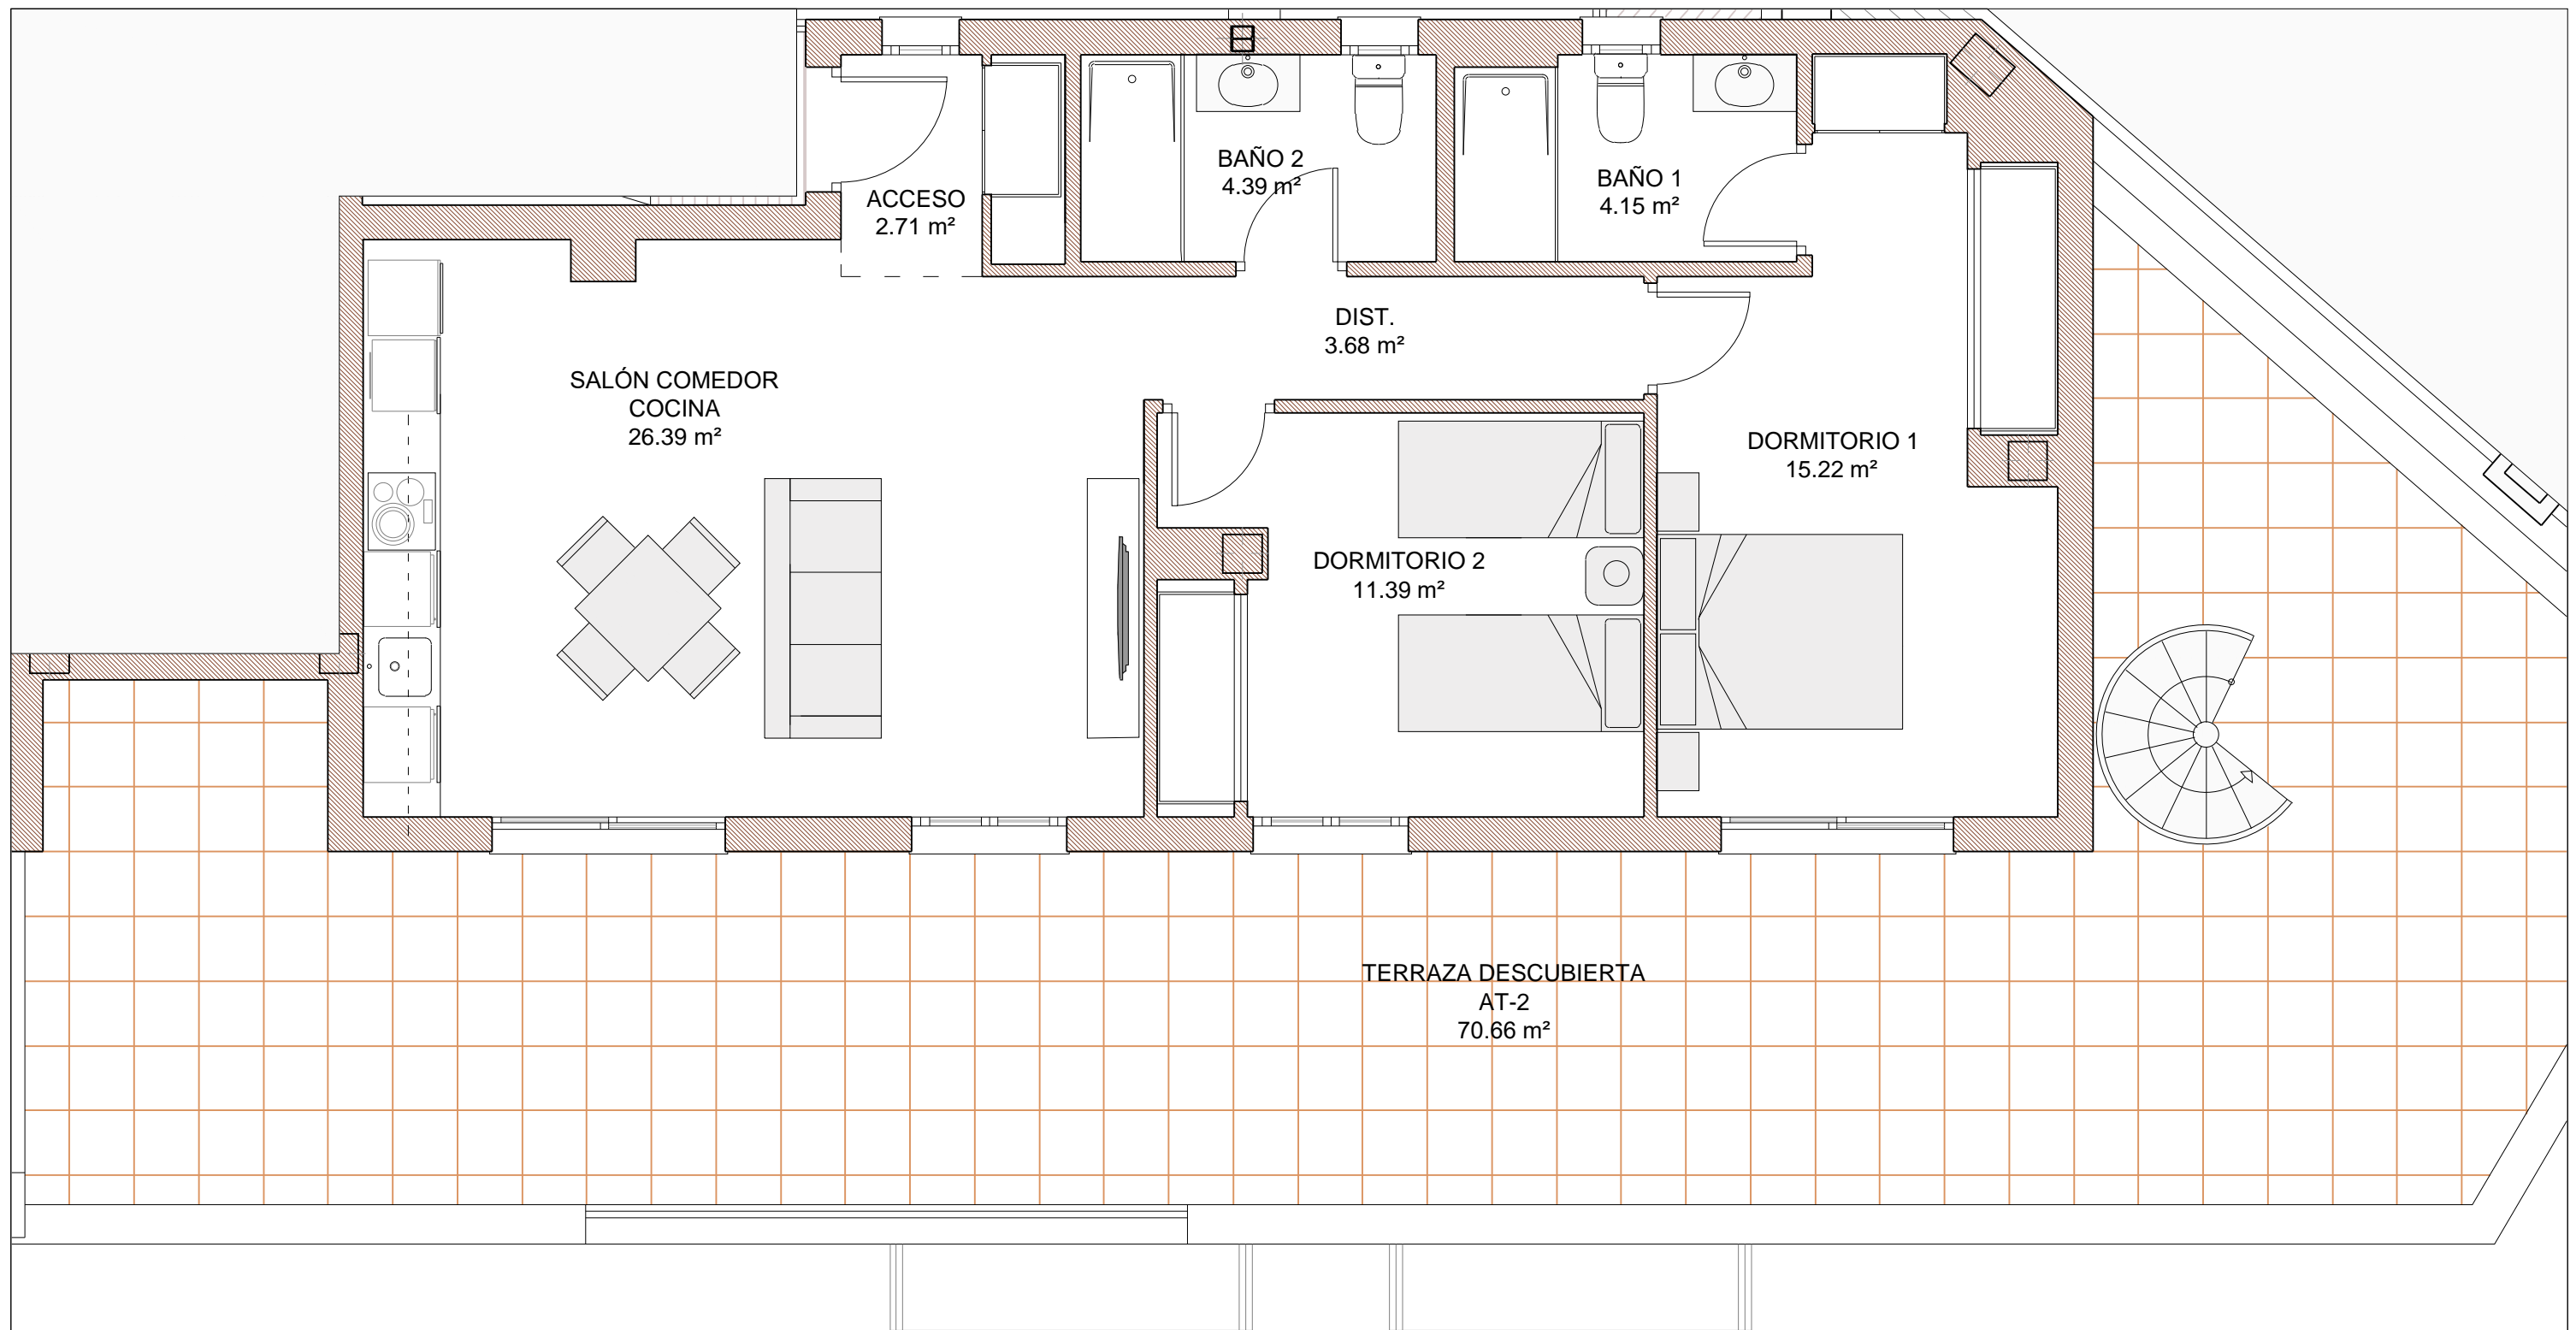


EL PRESENTE DOCUMENTO ES DE CARÁCTER INFORMATIVO, Y PODRÁ EXPERIMENTAR VARIACIONES POR EXIGENCIAS TÉCNICAS DEL PROYECTO. TODO EL MOBILIARIO, INCLUIDO EL DE LA COCINA, ES MERAMENTE INFORMATIVO, LOS GIROS DE PUERTAS Y LA DISTRIBUCIÓN DE APARATOS SANITARIOS NO SON VINCULANTES. LAS MEDIDAS Y SUPERFICIES EXPRESADAS SON APROXIMADAS, PUDIENDO EXPERIMENTAR MODIFICACIONES POR RAZONES DE ÍNDOLE TÉCNICA EN EL DESARROLLO DE LAS EJECUCIÓN DE LAS OBRAS.

ESCALA 1:50

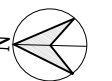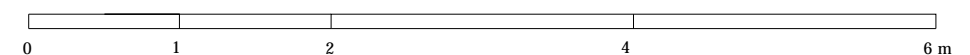



# EDIFICIO DE 21 VIVIENDAS

CALLE EL LAVADERO Y CALLE EL POZO ESTEPONA, MÁLAGA

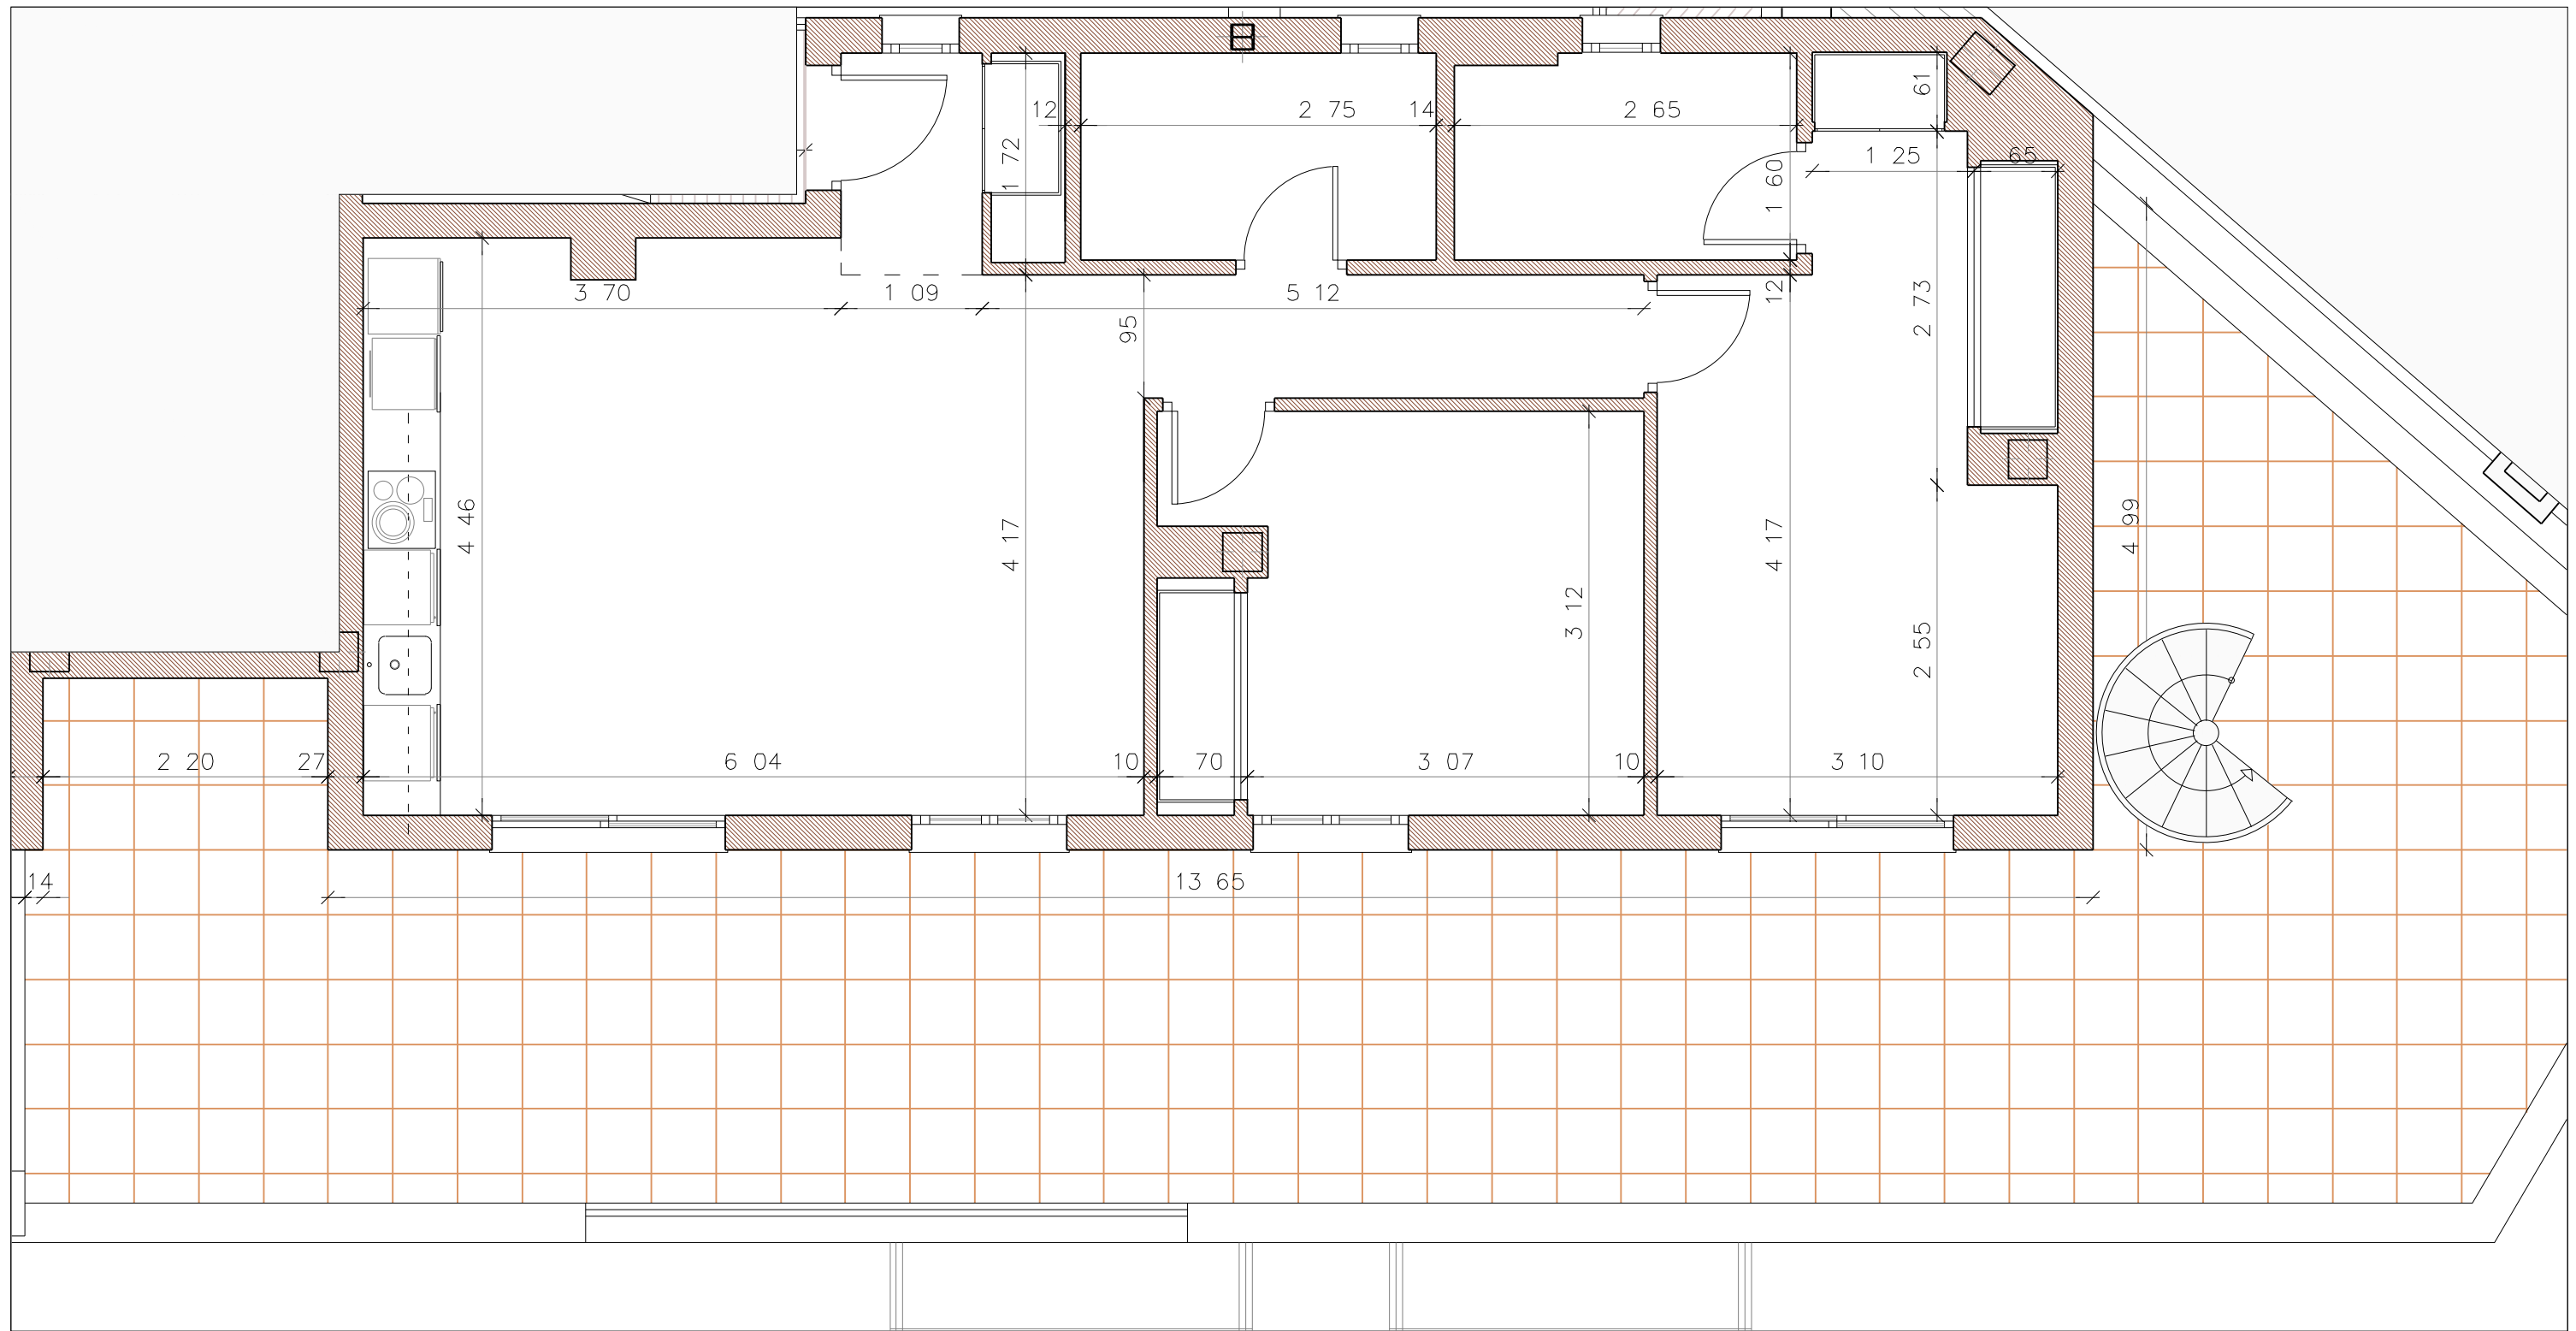

EL PRESENTE DOCUMENTO ES DE CARÁCTER INFORMATIVO, Y PODRÁ EXPERIMENTAR VARIACIONES POR EXIGENCIAS TÉCNICAS DEL PROYECTO. TODO EL MOBILIARIO, INCLUIDO EL DE LA COCINA, ES MERAMENTE INFORMATIVO, LOS GIROS DE PUERTAS Y LA DISTRIBUCIÓN DE APARATOS SANITARIOS NO SON VINCULANTES. LAS MEDIDAS Y SUPERFICIES EXPRESADAS SON APROXIMADAS, PUDIENDO EXPERIMENTAR MODIFICACIONES POR RAZONES DE ÍNDOLE TÉCNICA EN EL DESARROLLO DE LAS EJECUCIÓN DE LAS OBRAS.

ESCALA 1:50

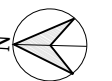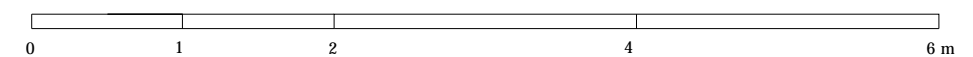

# EDIFICIO DE 21 VIVIENDAS

CALLE LAVADERO Y CALLE EL POZO ESTEPONA, MÁLAGA

EL PRESENTE DOCUMENTO ES DE CARÁCTER INFORMATIVO, Y PODRÁ EXPERIMENTAR VARIACIONES POR EXIGENCIAS TÉCNICAS DEL PROYECTO. TODO EL MOBILIARIO, INCLUIDO EL DE LA COCINA, ES MERAMENTE INFORMATIVO, LOS GIROS DE PUERTAS Y LA DISTRIBUCIÓN DE APARATOS SANITARIOS NO SON VINCULANTES. LAS MEDIDAS Y SUPERFICIES EXPRESADAS SON APROXIMADAS, PUDIENDO EXPERIMENTAR MODIFICACIONES POR RAZONES DE ÍNDOLE TÉCNICA EN EL DESARROLLO DE LAS EJECUCIÓN DE LAS OBRAS.

## VIVIENDA 2 - AT - 1 \_ÁTICO




### SUPERFICIES

SUPERFICIE ÚTIL VIVIENDA	75,06 m <sup>2</sup>
SUPERFICIE ÚTIL TERRAZA	48,18 m <sup>2</sup>
SUPERFICIE ÚTIL SOLARIUM	76,45 m <sup>2</sup>



SUPERFICIE CONSTRUIDA VIVIENDA	91,24 m <sup>2</sup>
SUPERFICIE CONSTRUIDA VIVIENDA CON P.P.Z.C.	108,60 m <sup>2</sup>

### SEGÚN DECRETO 218/2.005 JUNTA DE ANDALUCÍA

SUPERFICIE ÚTIL VIVIENDA	82,57 m <sup>2</sup>
SUPERFICIE CONSTRUIDA VIVIENDA CON P.P.Z.C.	116,11 m <sup>2</sup>

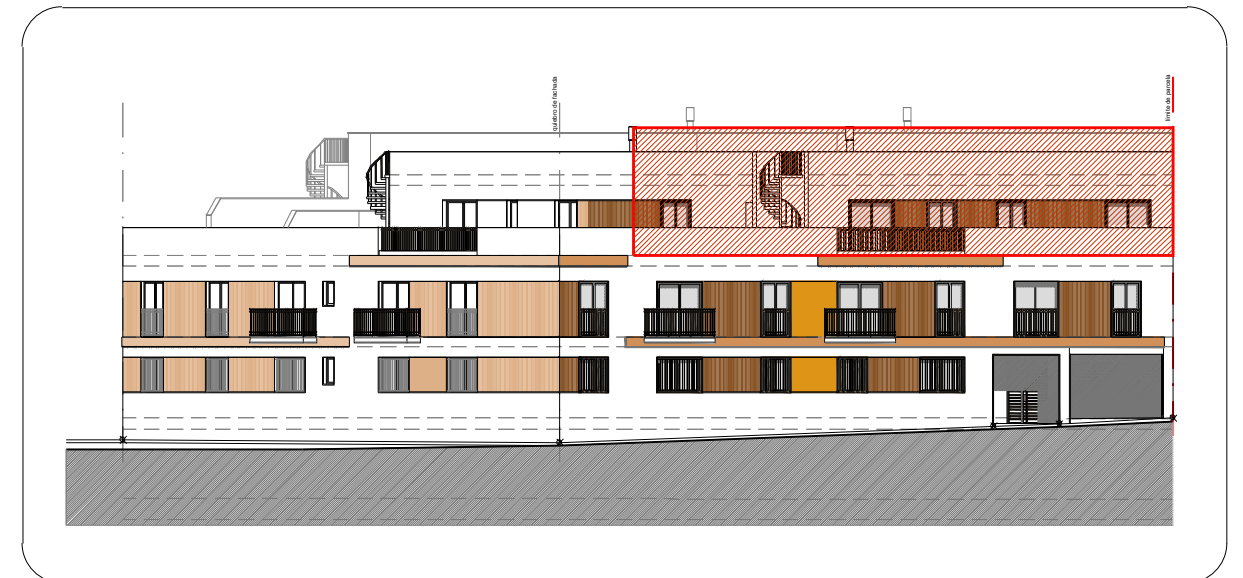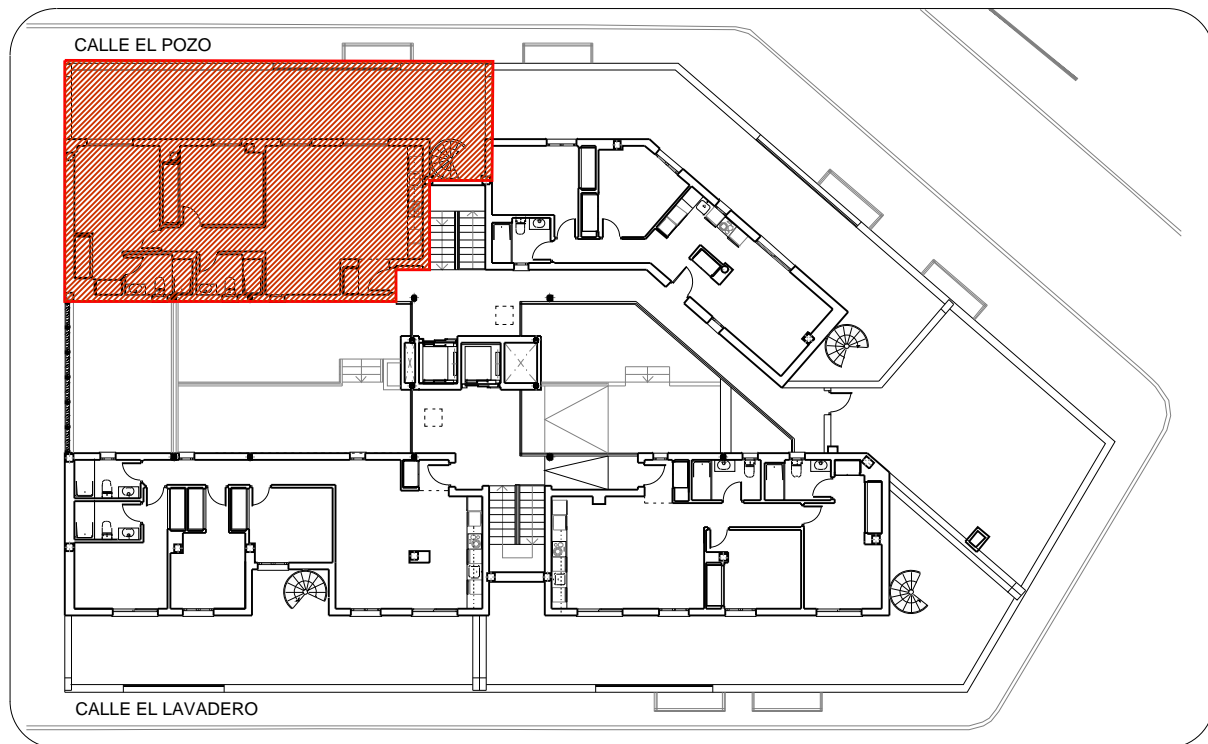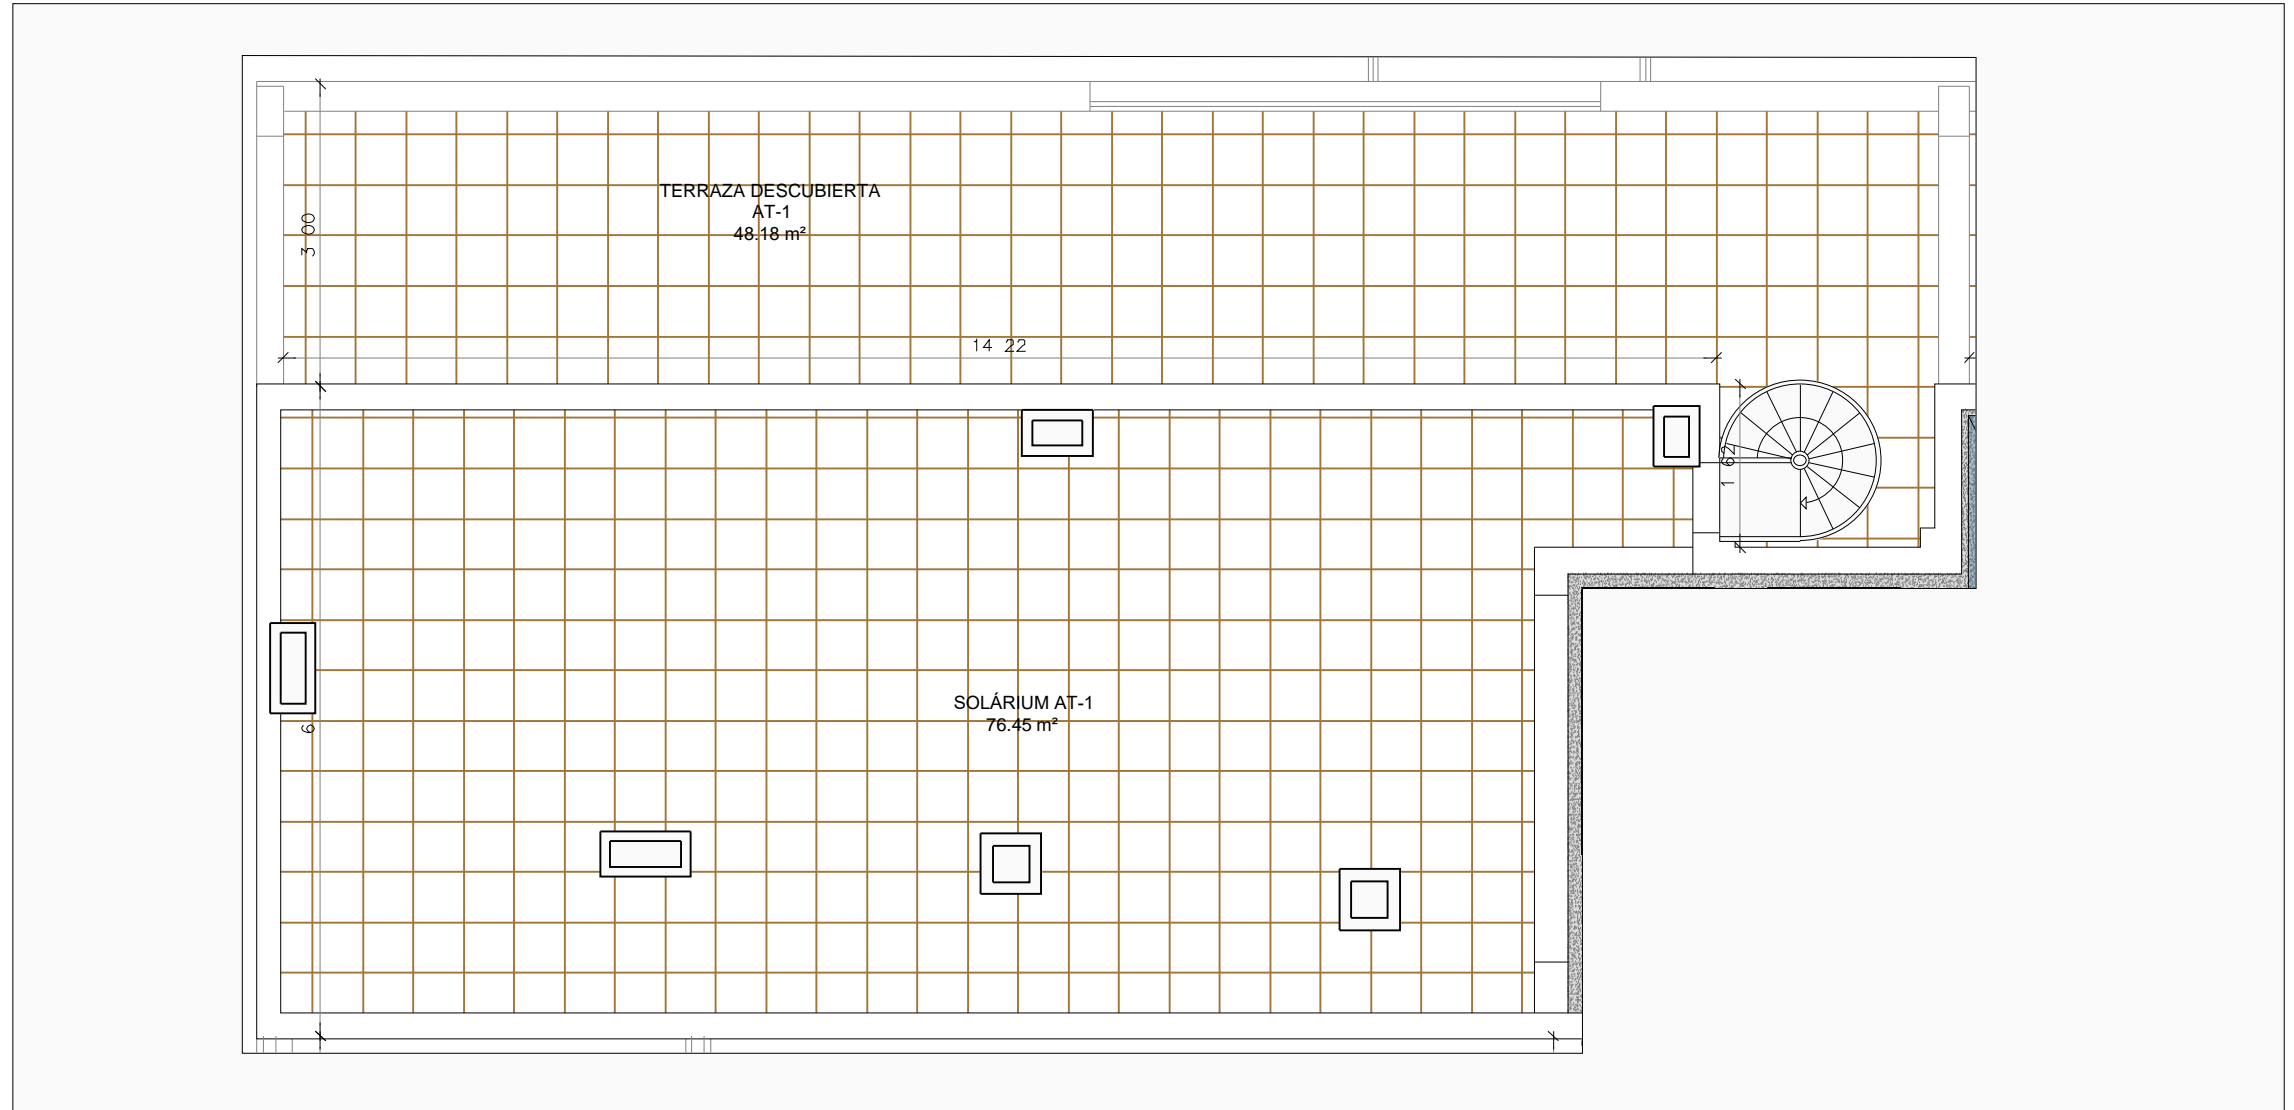


ESCALA 1:75

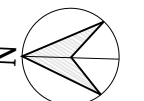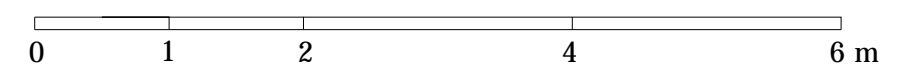



# EDIFICIO DE 21 VIVIENDAS

CALLE EL LAVADERO Y CALLE EL POZO ESTEPONA, MÁLAGA

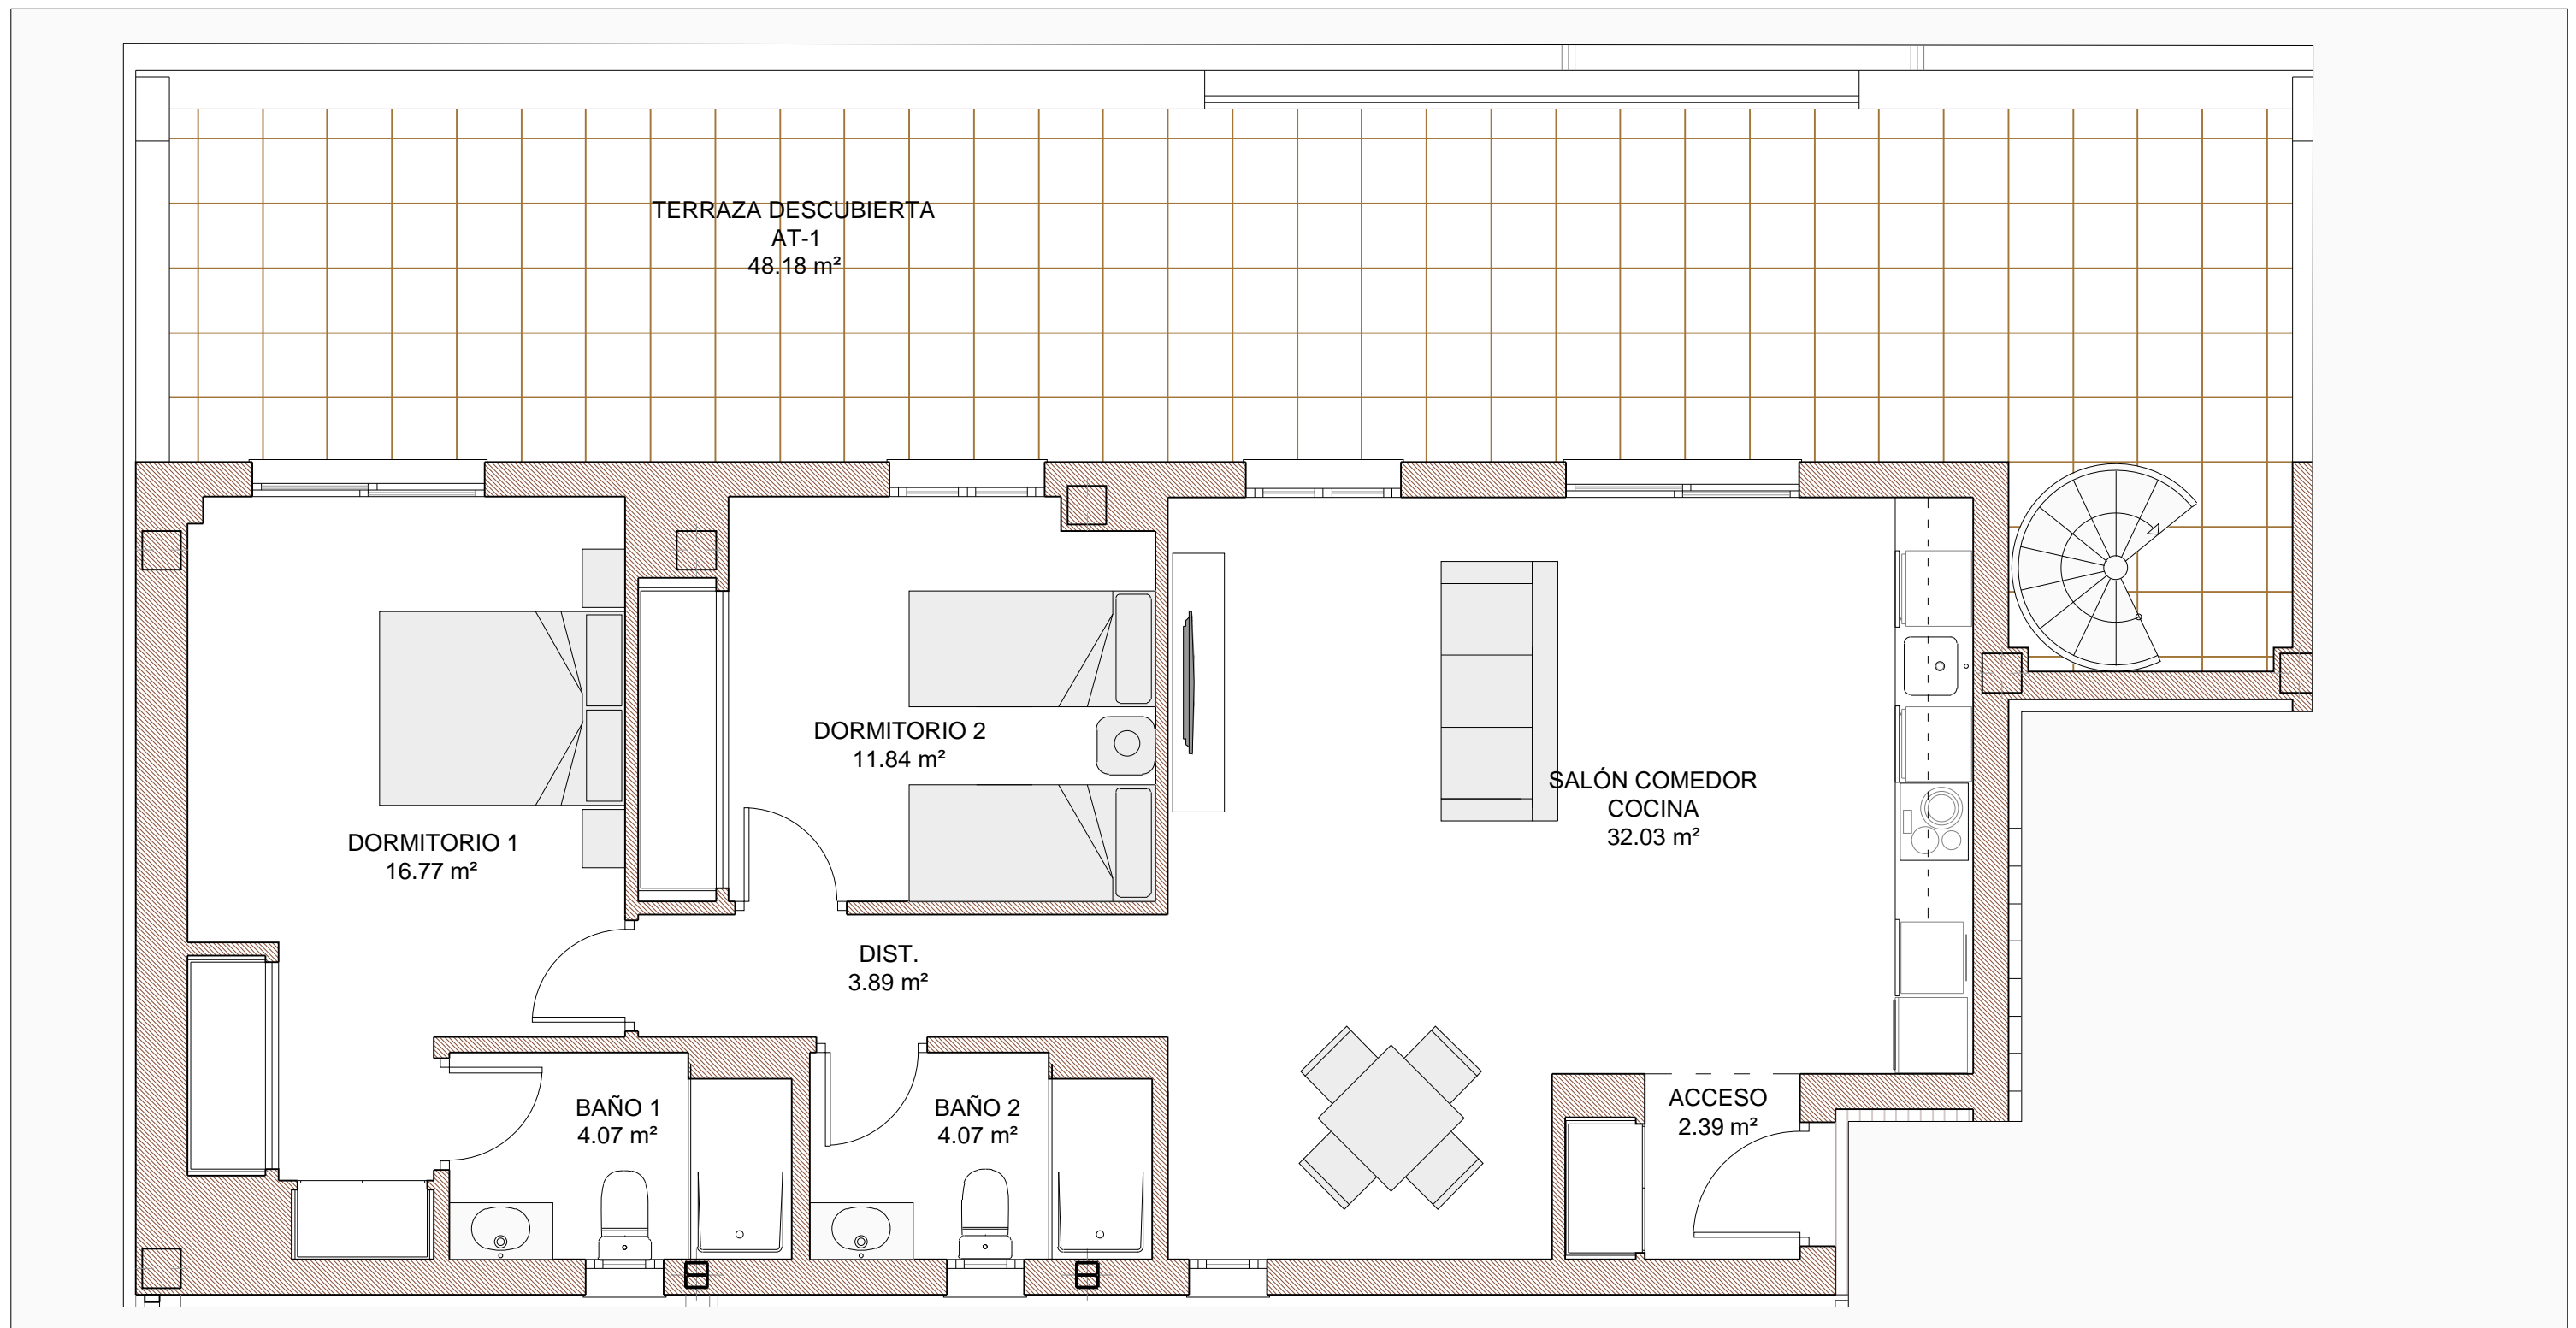


EL PRESENTE DOCUMENTO ES DE CARÁCTER INFORMATIVO, Y PODRÁ EXPERIMENTAR VARIACIONES POR EXIGENCIAS TÉCNICAS DEL PROYECTO. TODO EL MOBILIARIO, INCLUIDO EL DE LA COCINA, ES MERAMENTE INFORMATIVO, LOS GIROS DE PUERTAS Y LA DISTRIBUCIÓN DE APARATOS SANITARIOS NO SON VINCULANTES. LAS MEDIDAS Y SUPERFICIES EXPRESADAS SON APROXIMADAS, PUDIENDO EXPERIMENTAR MODIFICACIONES POR RAZONES DE ÍNDOLE TÉCNICA EN EL DESARROLLO DE LA EJECUCIÓN DE LAS OBRAS.

ESCALA 1:50

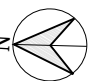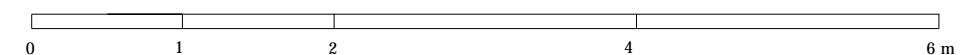



# EDIFICIO DE 21 VIVIENDAS

CALLE EL LAVADERO Y CALLE EL POZO ESTEPONA, MÁLAGA

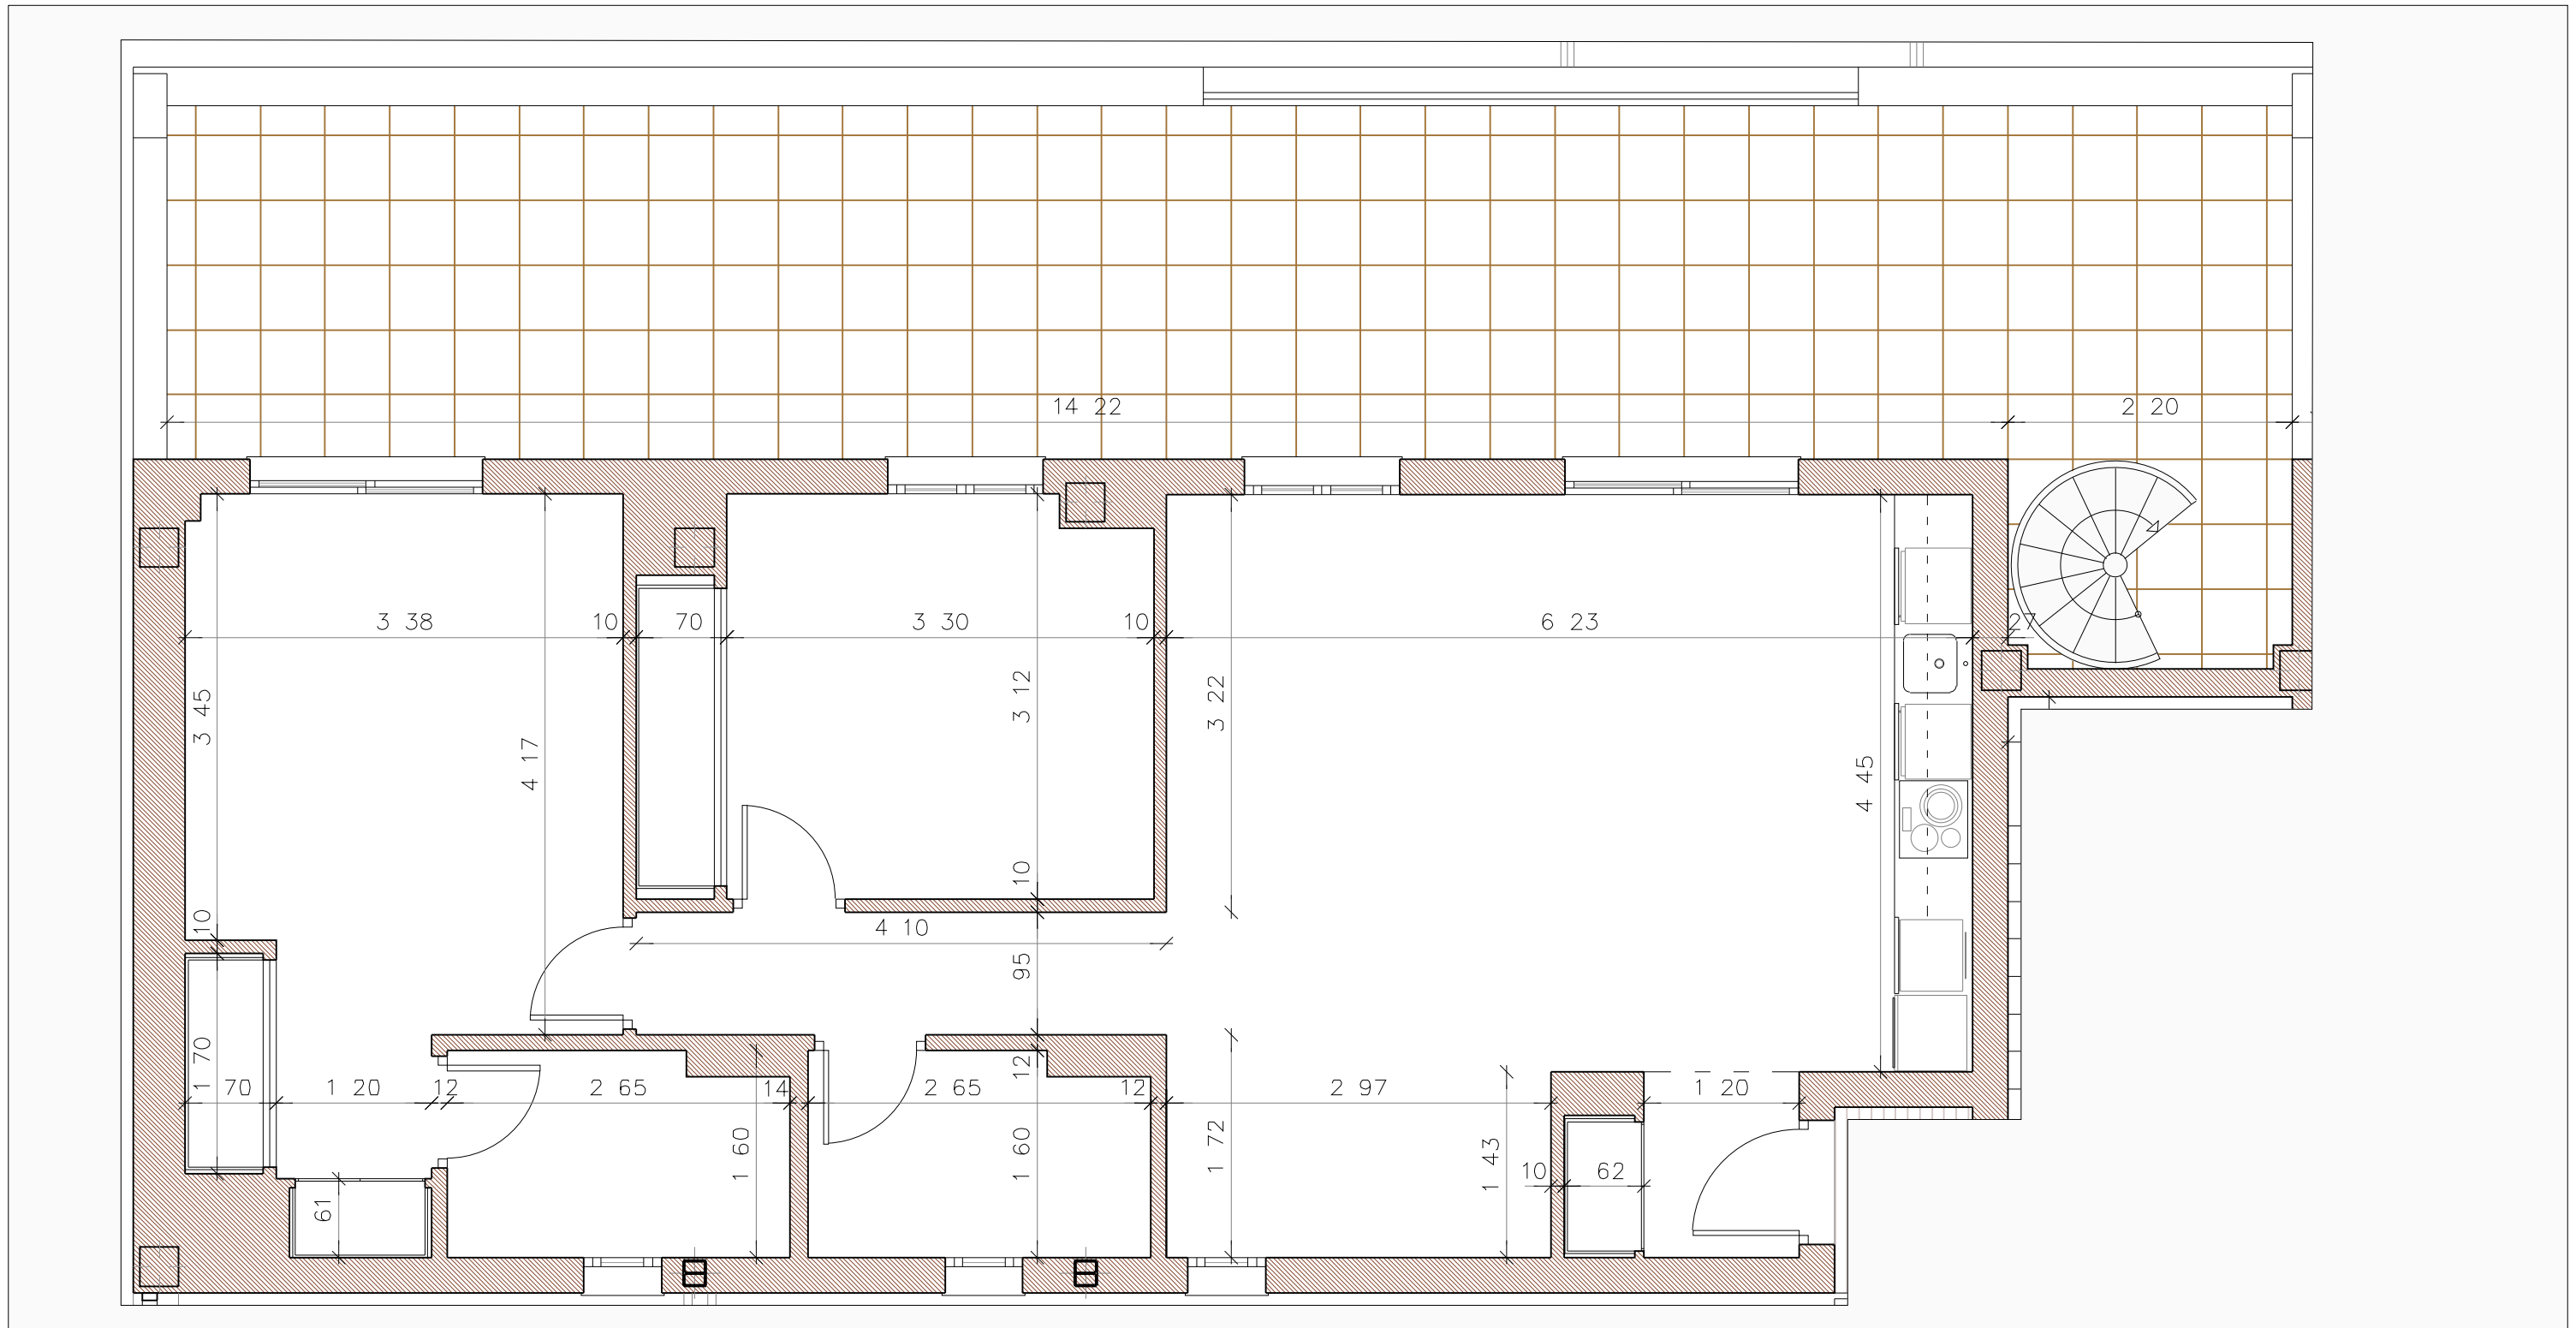

EL PRESENTE DOCUMENTO ES DE CARÁCTER INFORMATIVO, Y PODRÁ EXPERIMENTAR VARIACIONES POR EXIGENCIAS TÉCNICAS DEL PROYECTO. TODO EL MOBILIARIO, INCLUIDO EL DE LA COCINA, ES MERAMENTE INFORMATIVO, LOS GIROS DE PUERTAS Y LA DISTRIBUCIÓN DE APARATOS SANITARIOS NO SON VINCULANTES. LAS MEDIDAS Y SUPERFICIES EXPRESADAS SON APROXIMADAS, PUDIENDO EXPERIMENTAR MODIFICACIONES POR RAZONES DE ÍNDOLE TÉCNICA EN EL DESARROLLO DE LAS EJECUCIÓN DE LAS OBRAS.

ESCALA 1:50

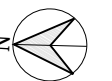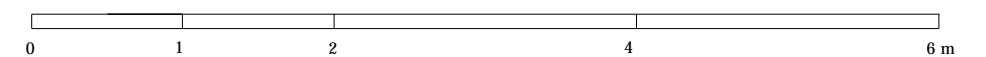


# EDIFICIO DE 21 VIVIENDAS

CALLE LAVADERO Y CALLE EL POZO ESTEPONA, MÁLAGA

ESCALA 1:75

0 1 2 4 6 m

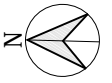

EL PRESENTE DOCUMENTO ES DE CARÁCTER INFORMATIVO, Y PODRÁ EXPERIMENTAR VARIACIONES POR EXIGENCIAS TÉCNICAS DEL PROYECTO. TODO EL MOBILIARIO, INCLUIDO EL DE LA COCINA, ES MERAMENTE INFORMATIVO, LOS GIROS DE PUERTAS Y LA DISTRIBUCIÓN DE APARATOS SANITARIOS NO SON VINCULANTES. LAS MEDIDAS Y SUPERFICIES EXPRESADAS SON APROXIMADAS, PUDIENDO EXPERIMENTAR MODIFICACIONES POR RAZONES DE ÍNDOLE TÉCNICA EN EL DESARROLLO DE LAS EJECUCIÓN DE LAS OBRAS.

## VIVIENDA 2 - AT - 2 \_ÁTICO




### SUPERFICIES

SUPERFICIE ÚTIL VIVIENDA	54,40 m <sup>2</sup>
SUPERFICIE ÚTIL TERRAZA	62,27 m <sup>2</sup>
SUPERFICIE ÚTIL SOLARIUM	40,59 m <sup>2</sup>

SUPERFICIE CONSTRUIDA VIVIENDA	68,56 m <sup>2</sup>
SUPERFICIE CONSTRUIDA VIVIENDA CON P.P.Z.C.	81,61 m <sup>2</sup>


### SEGÚN DECRETO 218/2.005 JUNTA DE ANDALUCÍA

SUPERFICIE ÚTIL VIVIENDA	59,84 m <sup>2</sup>
SUPERFICIE CONSTRUIDA VIVIENDA CON P.P.Z.C.	86,65 m <sup>2</sup>

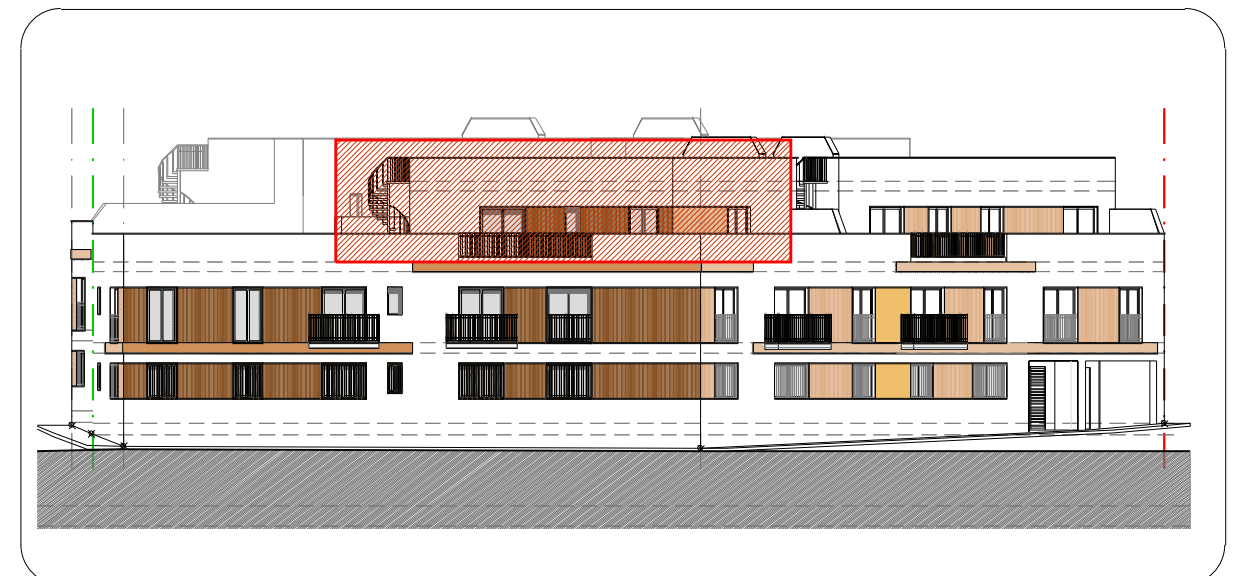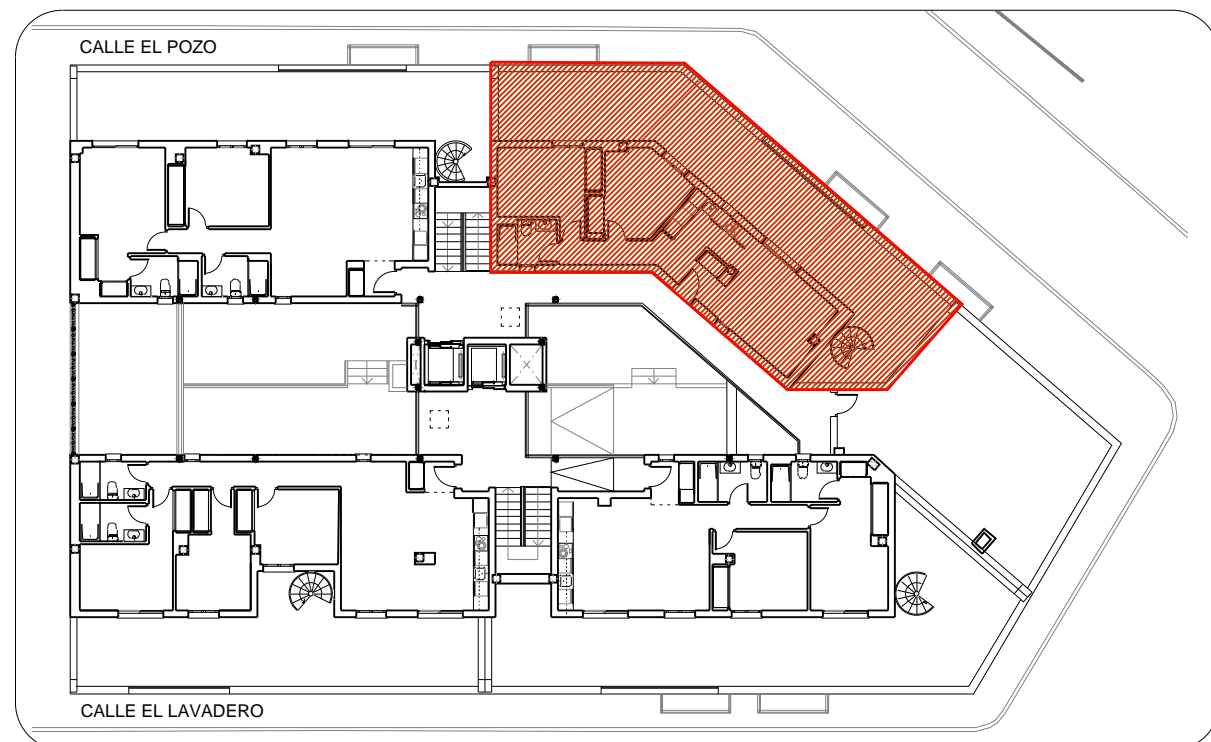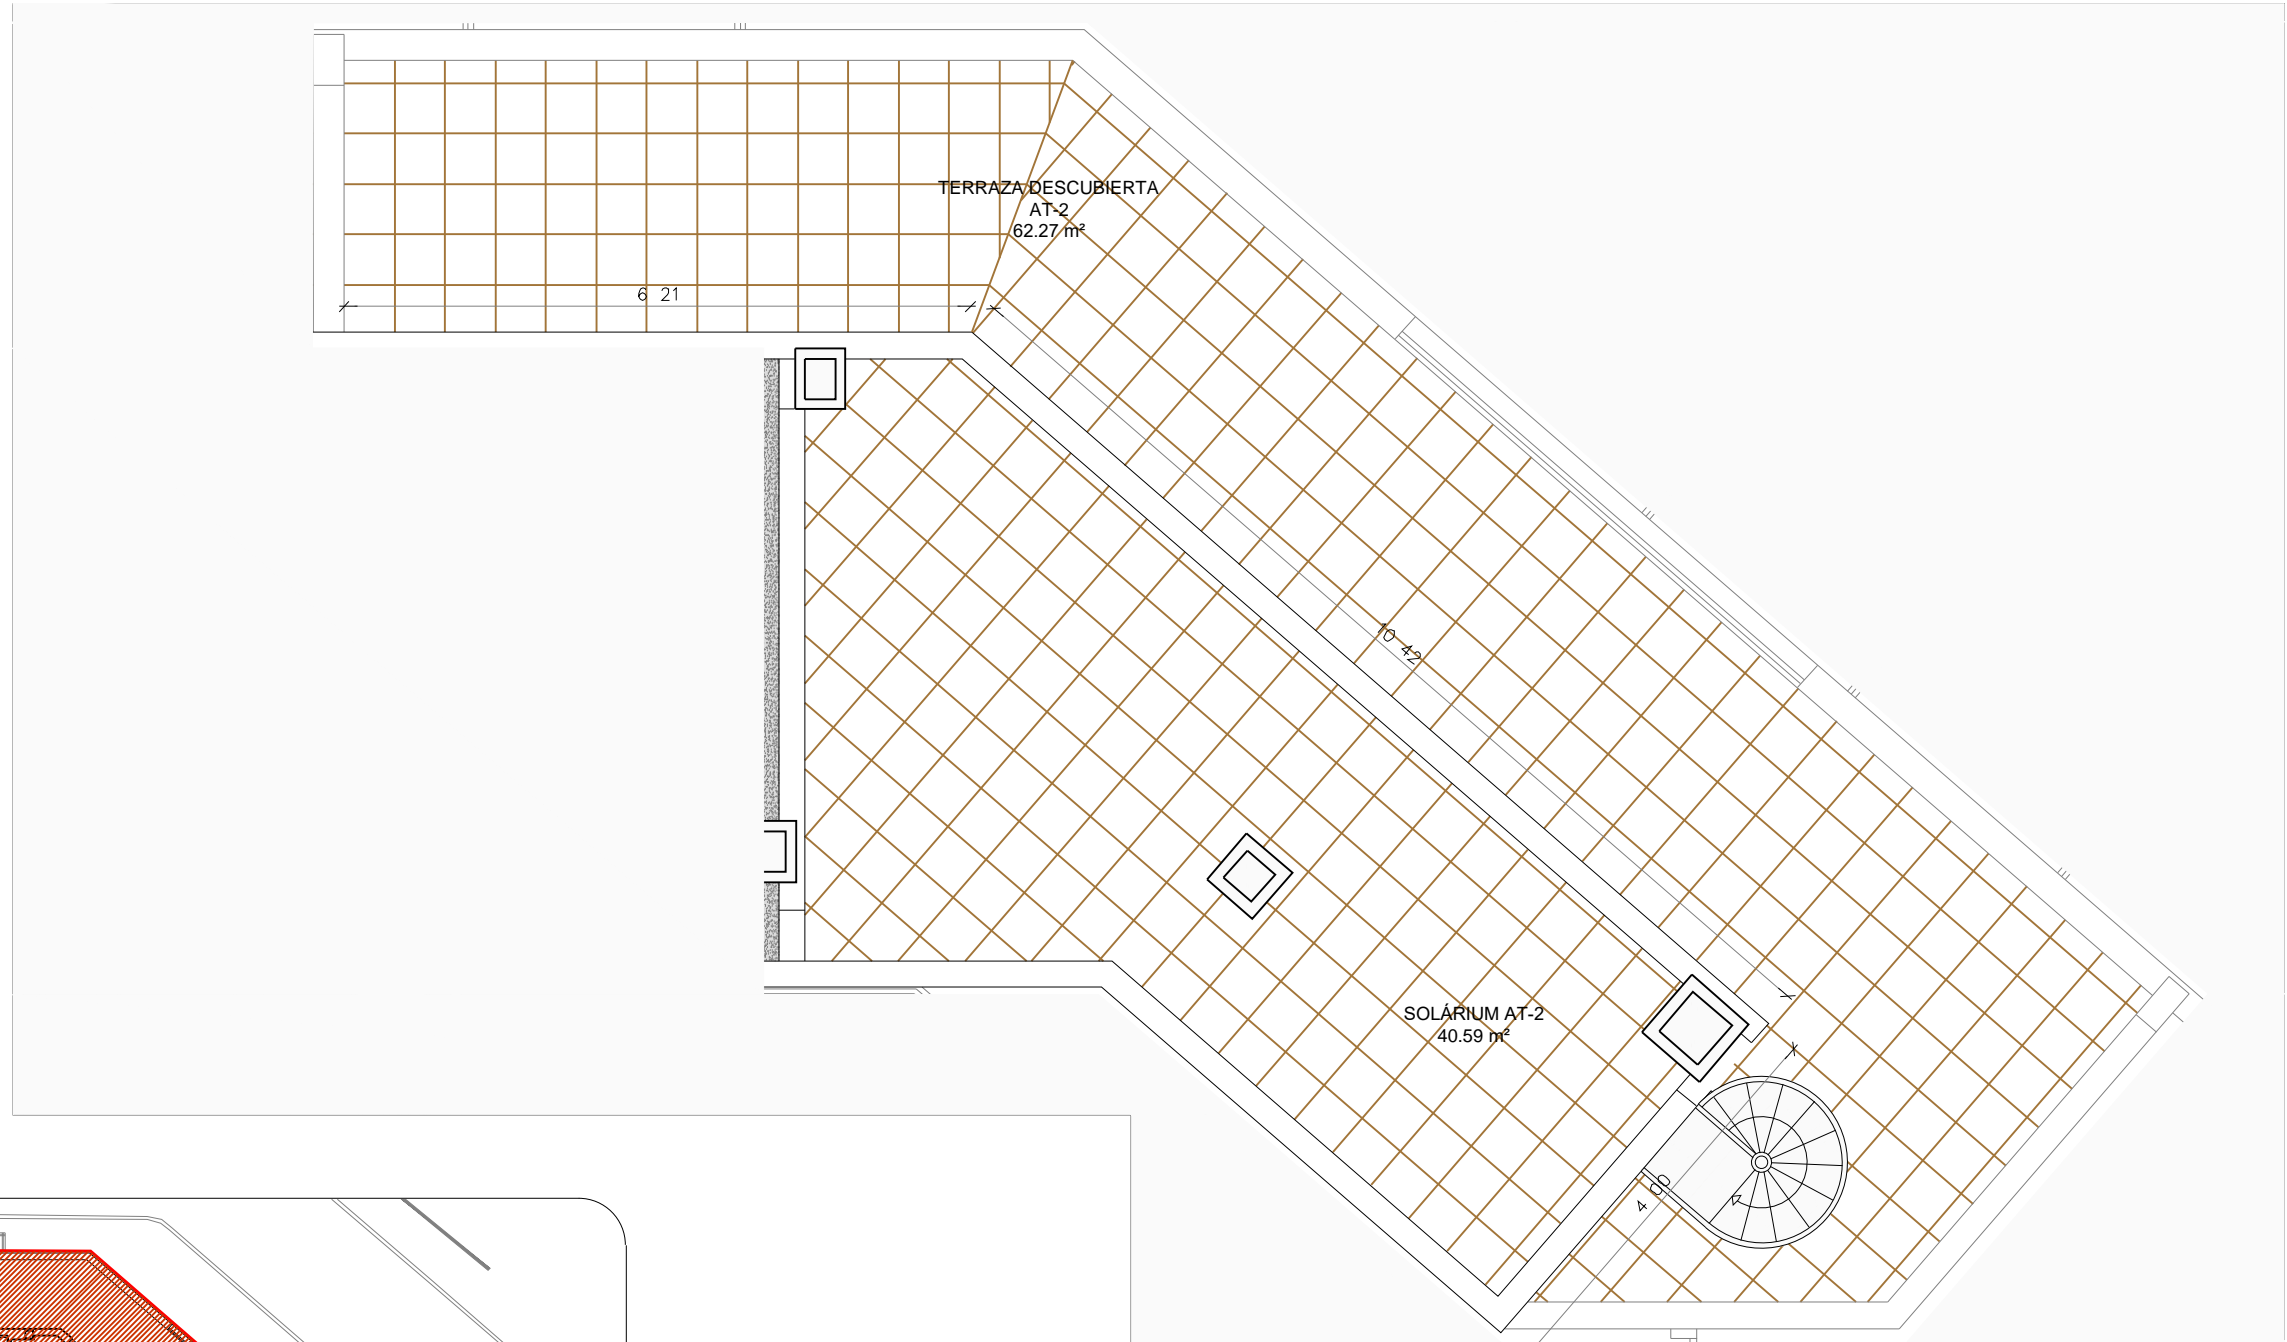



# EDIFICIO DE 21 VIVIENDAS

CALLE LAVADERO Y CALLE EL POZO ESTEPONA, MÁLAGA

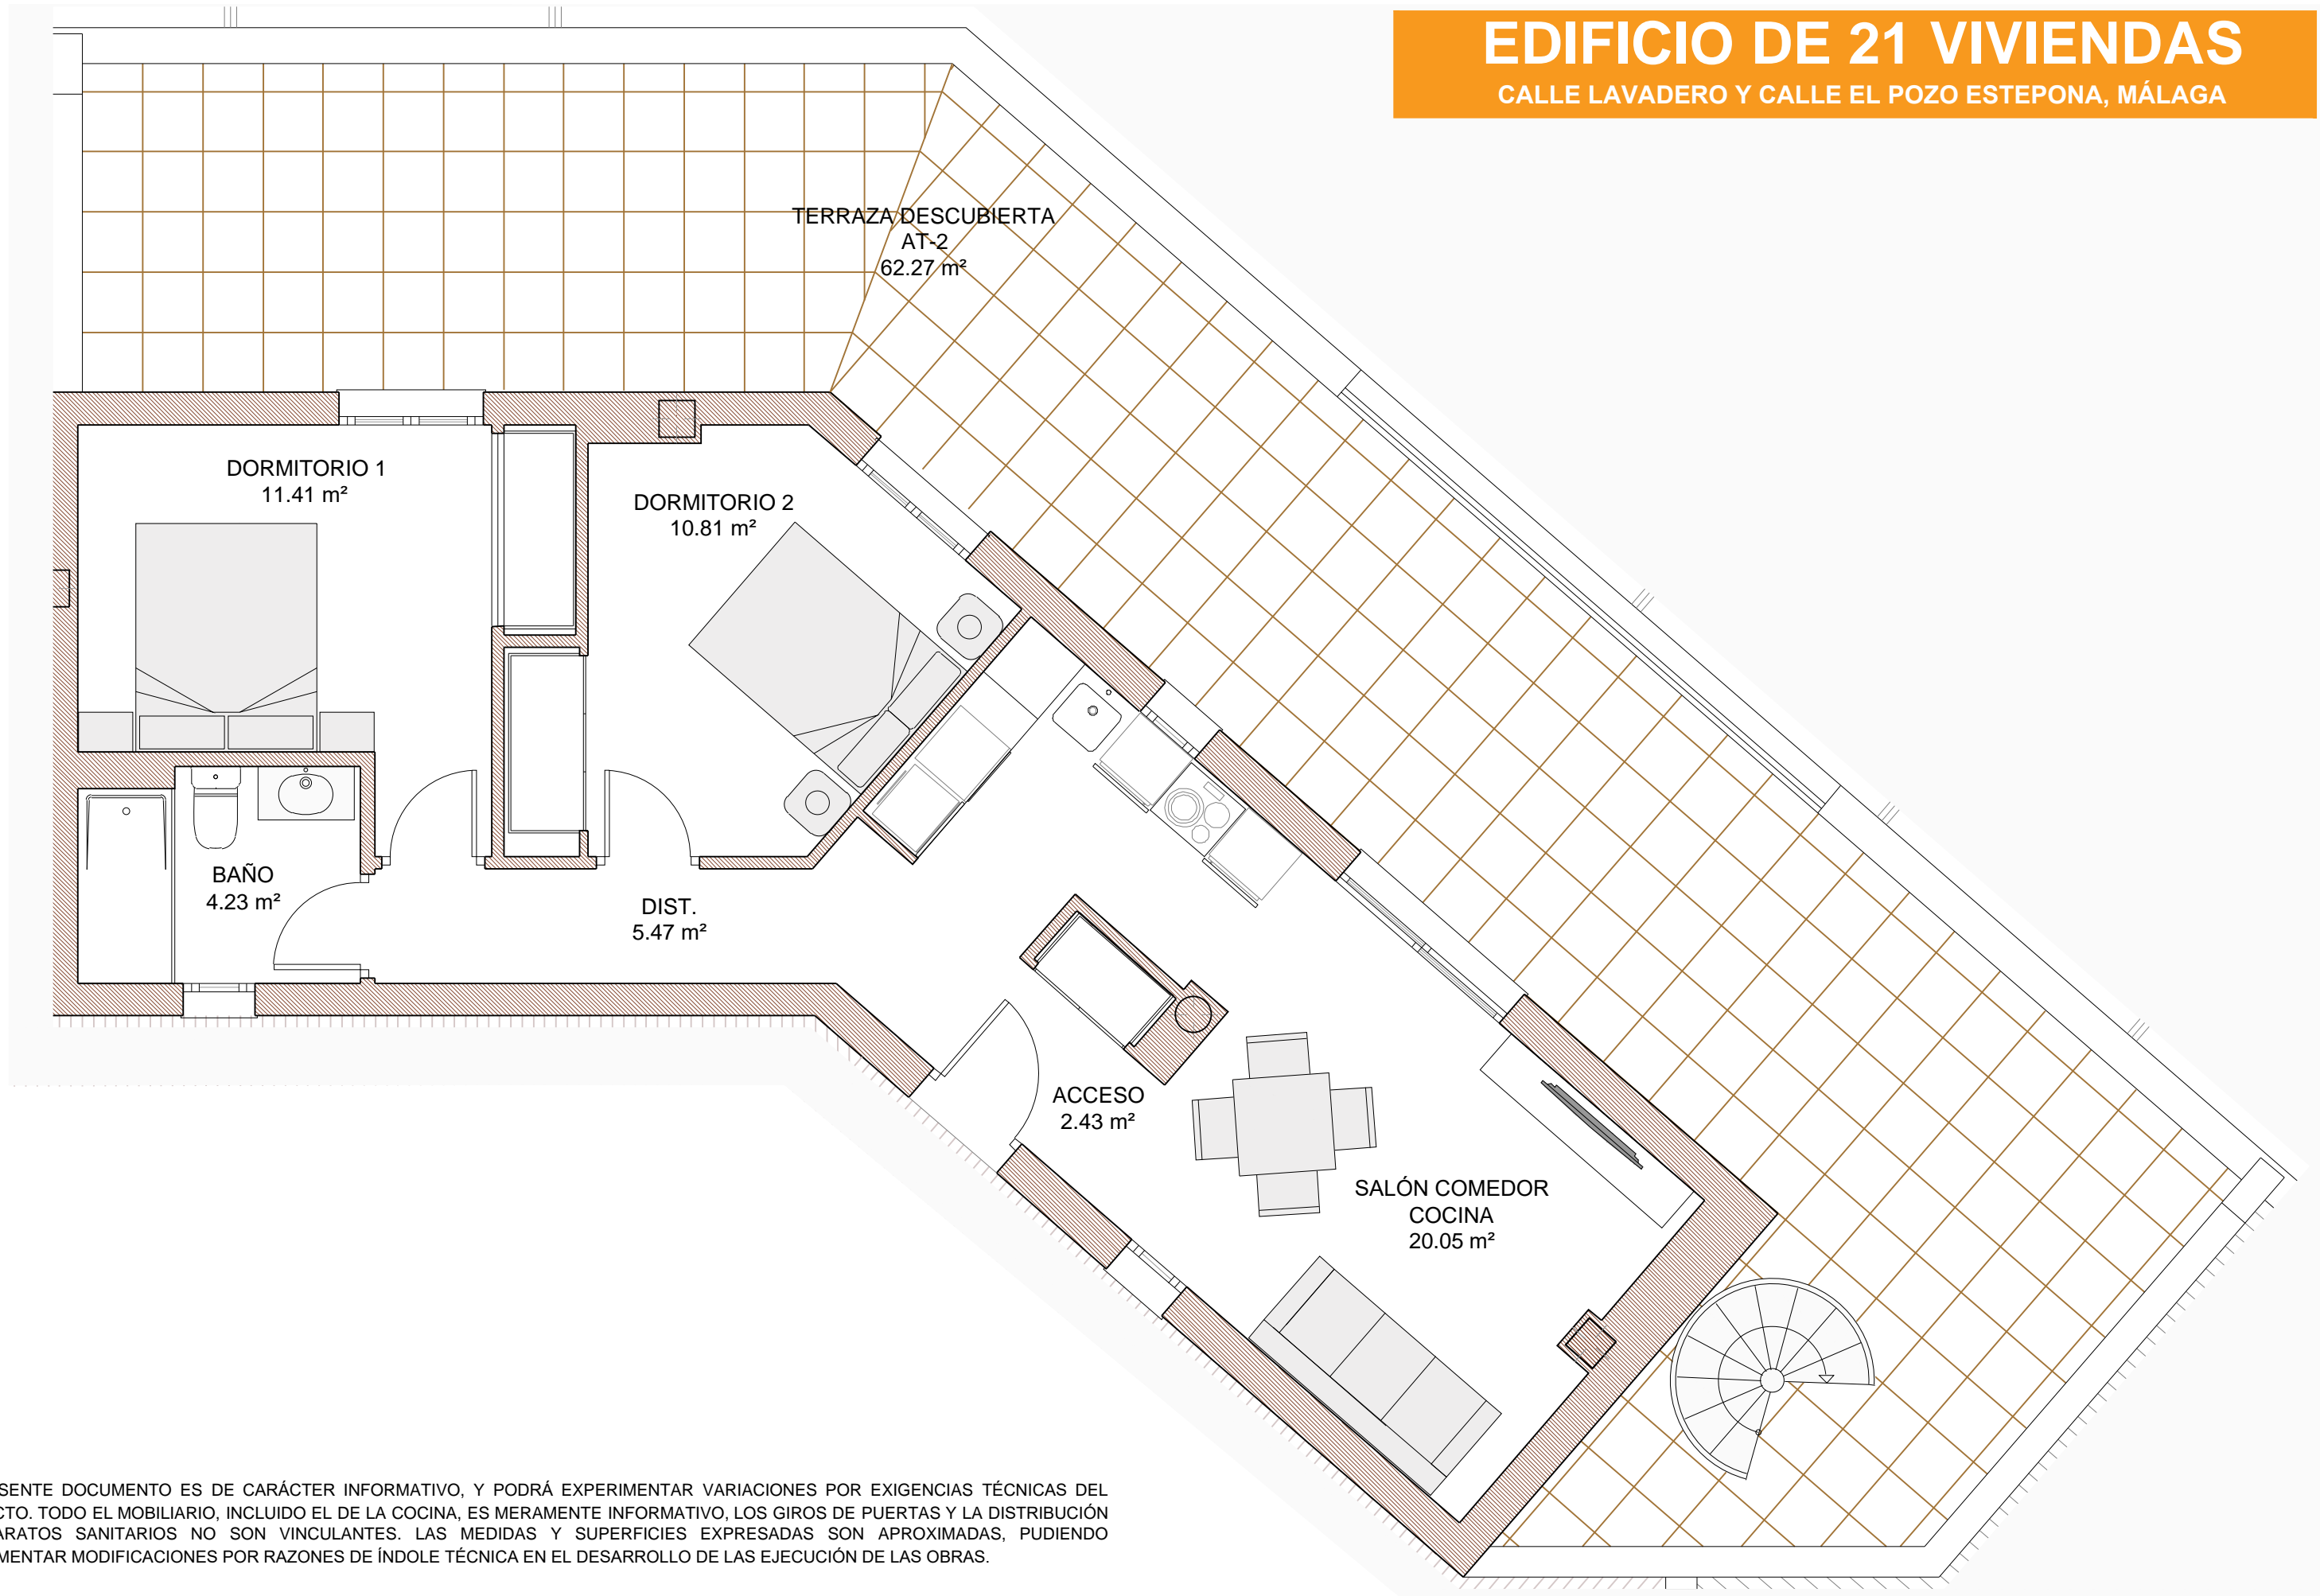

EL PRESENTE DOCUMENTO ES DE CARÁCTER INFORMATIVO, Y PODRÁ EXPERIMENTAR VARIACIONES POR EXIGENCIAS TÉCNICAS DEL PROYECTO. TODO EL MOBILIARIO, INCLUIDO EL DE LA COCINA, ES MERAMENTE INFORMATIVO, LOS GIROS DE PUERTAS Y LA DISTRIBUCIÓN DE APARATOS SANITARIOS NO SON VINCULANTES. LAS MEDIDAS Y SUPERFICIES EXPRESADAS SON APROXIMADAS, PUDIENDO EXPERIMENTAR MODIFICACIONES POR RAZONES DE ÍNDOLE TÉCNICA EN EL DESARROLLO DE LAS EJECUCIÓN DE LAS OBRAS.

ESCALA 1:50

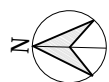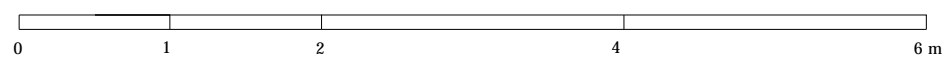




# EDIFICIO DE 21 VIVIENDAS

CALLE EL LAVADERO Y CALLE EL POZO ESTEPONA, MÁLAGA

SE ENUMERAN A CONTINUACIÓN LAS PLAZAS DE APARCAMIENTO EN PLANTA SÓTANO. LAS MEDIDAS INDICADAS RESPONDEN A LAS PLAZAS SEÑALADAS EN EL PLANO, TOMADAS A EJES DE LAS LÍNEAS SEPARADORAS QUE FINALMENTE SE EJECUTEN. DICHAS MEDIDAS PODRÁN SUFRIR AJUSTES DEBIDO A LA EJECUCIÓN EN OBRA, CUMPLIENDO EN CUALQUIER CASO CON LAS MEDIDAS MÍNIMAS ESTABLECIDAS EN EL PLANEAMIENTO URBANÍSTICO MUNICIPAL VIGENTE (2,40 X 4,50 m.)

PLAZA - DIMENSIONES		SUP. ÚTIL (m <sup>2</sup> )
P-01	2,45 X 4,70	11,51
P-02	2,45 X 4,70	11,51
P-03	2,50 X 4,50	11,25
P-04	2,50 X 4,50	11,25
P-05	2,50 X 4,50	11,25
P-06	2,45 X 4,70	11,51
P-07	2,45 X 4,70	11,51
P-08	2,45 X 4,70	11,51
P-09	2,45 X 4,70	11,51
P-10	2,45 X 4,70	11,51
P-11	2,45 X 4,70	11,51
P-12	2,45 X 4,70	11,51
P-13	2,45 X 4,70	11,51
P-14	2,45 X 4,70	11,51
P-15	2,45 X 4,70	11,51
P-16	2,45 X 4,70	11,51
P-17	2,45 X 4,70	11,51
P-18	2,45 X 4,70	11,51
P-19	2,60 X 4,70	12,22
P-20	2,45 X 4,70	11,51
P-21	2,45 X 4,70	11,51
P-22	2,45 X 4,70	11,51
P-23	2,50 X 4,50	11,25

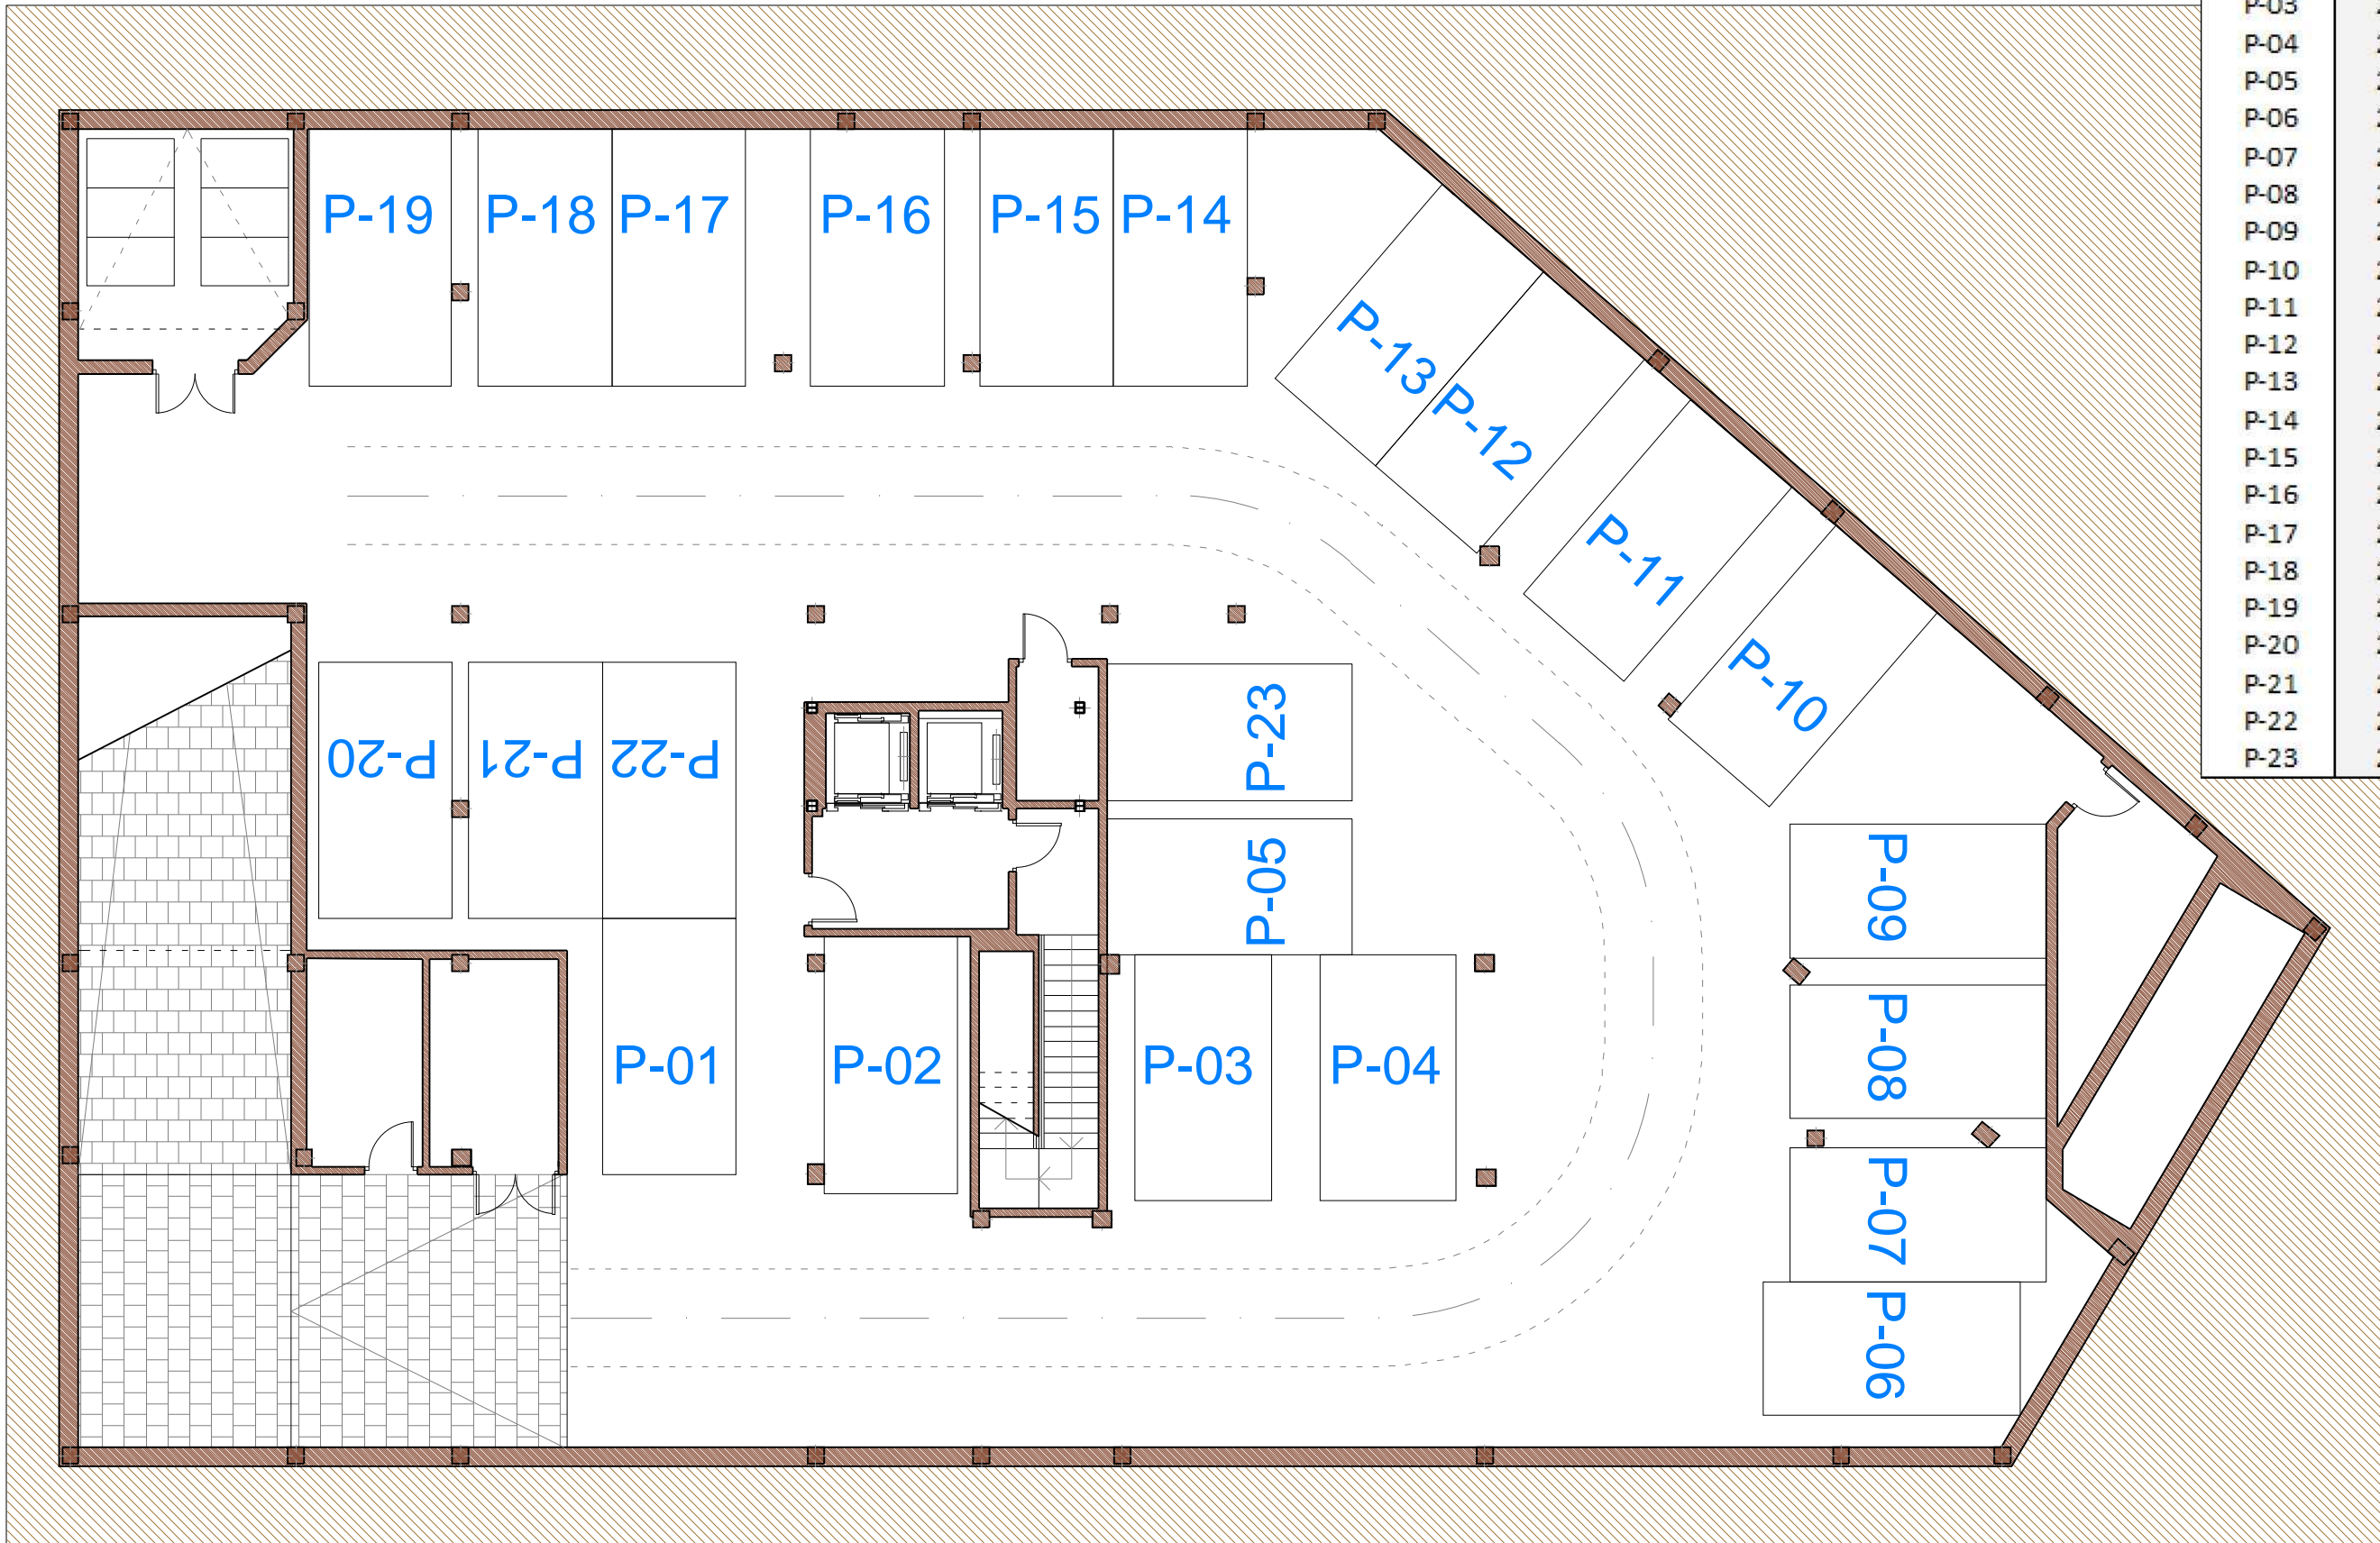

EL PRESENTE DOCUMENTO ES DE CARÁCTER INFORMATIVO, Y PODRÁ EXPERIMENTAR VARIACIONES POR EXIGENCIAS TÉCNICAS DEL PROYECTO. TODO EL MOBILIARIO, INCLUIDO EL DE LA COCINA, ES MERAMENTE INFORMATIVO, LOS GIROS DE PUERTAS Y LA DISTRIBUCIÓN DE APARATOS SANITARIOS NO SON VINCULANTES. LAS MEDIDAS Y SUPERFICIES EXPRESADAS SON APROXIMADAS, PUDIENDO EXPERIMENTAR MODIFICACIONES POR RAZONES DE ÍNDOLE TÉCNICA EN EL DESARROLLO DE LAS EJECUCIÓN DE LAS OBRAS.

ESCALA 1:125

0 1 2 4 6 8 m

